

REGIONALPLAN ARNSBERG TEILABSCHNITT KREIS SOEST UND HOCHSAUERLANDKREIS

- Auszug -


15. Änderung des Regionalplanes in der Gemeinde Lippetal

- Erweiterung von zwei Allgemeinen Siedlungsbereichen und Rücknahme eines Allgemeinen Siedlungsbereiches

Festgestellt am 15.12.2022 durch den Regionalrat Arnsberg

Bekanntgemacht im Gesetz- und Verordnungsblatt NRW am 14.03.2023

Rechtswirksamer Planausschnitt der 15. Änderung

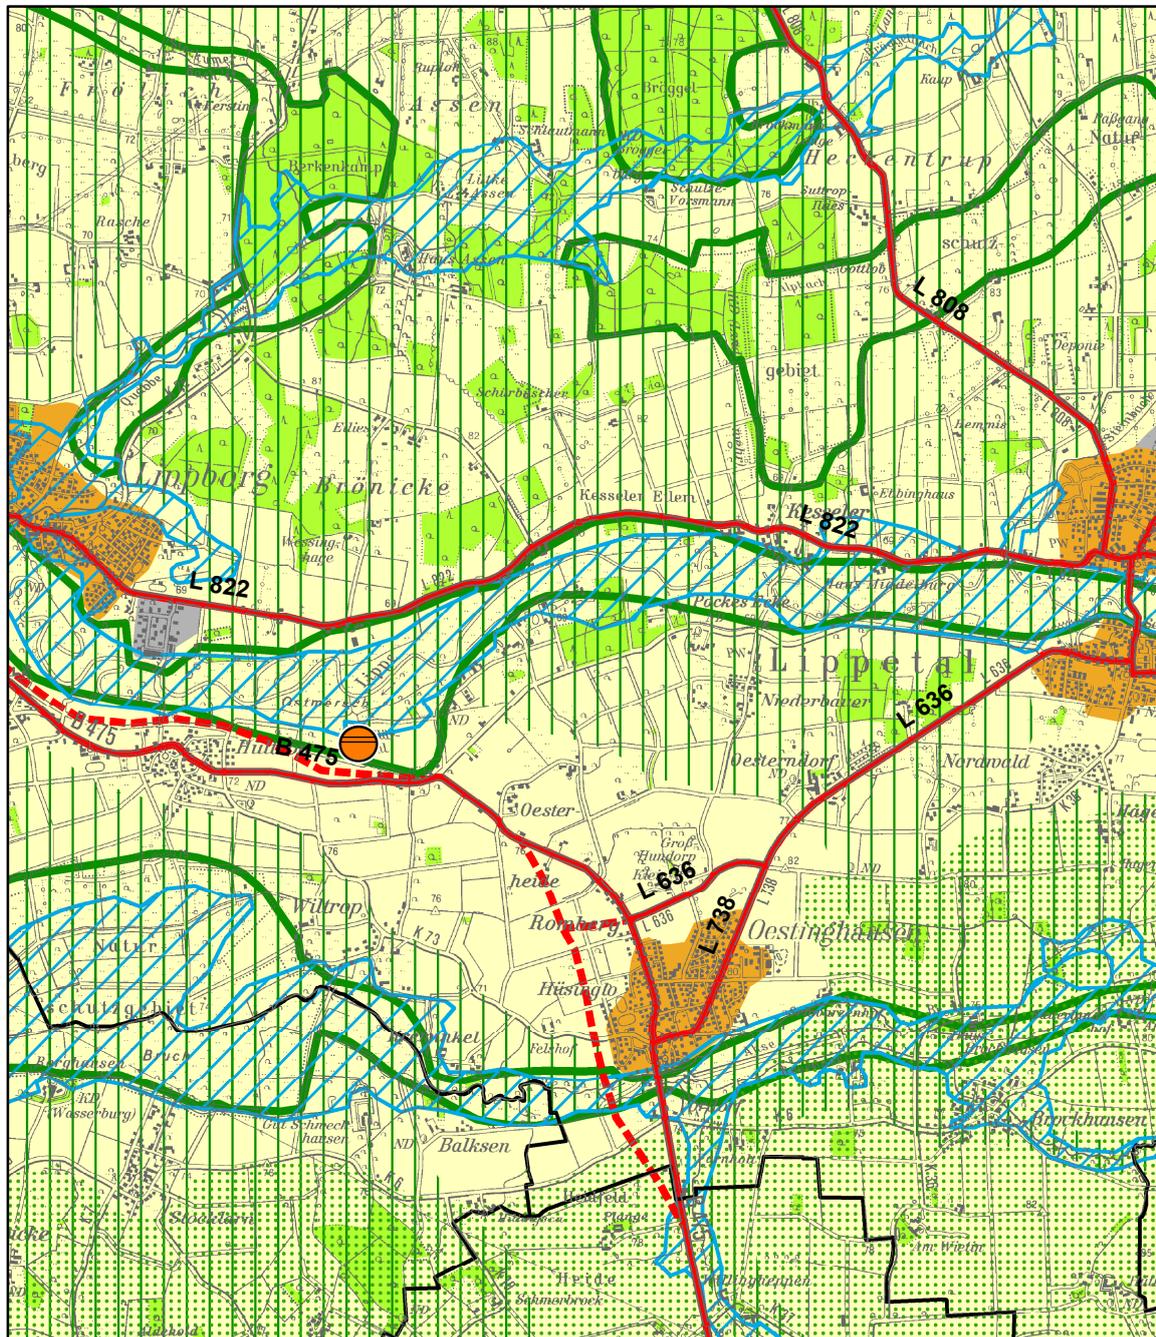

Legende siehe zeichnerischen Teil des Regionalplanes
Änderungsbereiche betreffen die Blattsschnitte 1 und 2 der zeichnerischen Festlegungen

Maßstab 1:50.000

Land NRW (2023) - Datenlizenz Deutschland - Zero - Version 2.0 (<https://www.govdata.de/dl-de/zero-2-0>)

Vervielfältigt durch die Bezirksregierung Arnsberg