

REGIONALPLAN ARNSBERG

TEILABSCHNITT KREIS SOEST UND HOCHSAUERLANDKREIS

- Auszug -


5. Änderung des Regionalplanes in Lippetal

- Festlegung eines Bereiches für gewerbliche und industrielle Nutzungen (GIB)

Festgestellt am 06.12.2018 durch den Regionalrat Arnsberg

Bekanntgemacht im Gesetz- und Verordnungsblatt NRW am 09.04.2019

Rechtswirksamer Planausschnitt der 5. Änderung

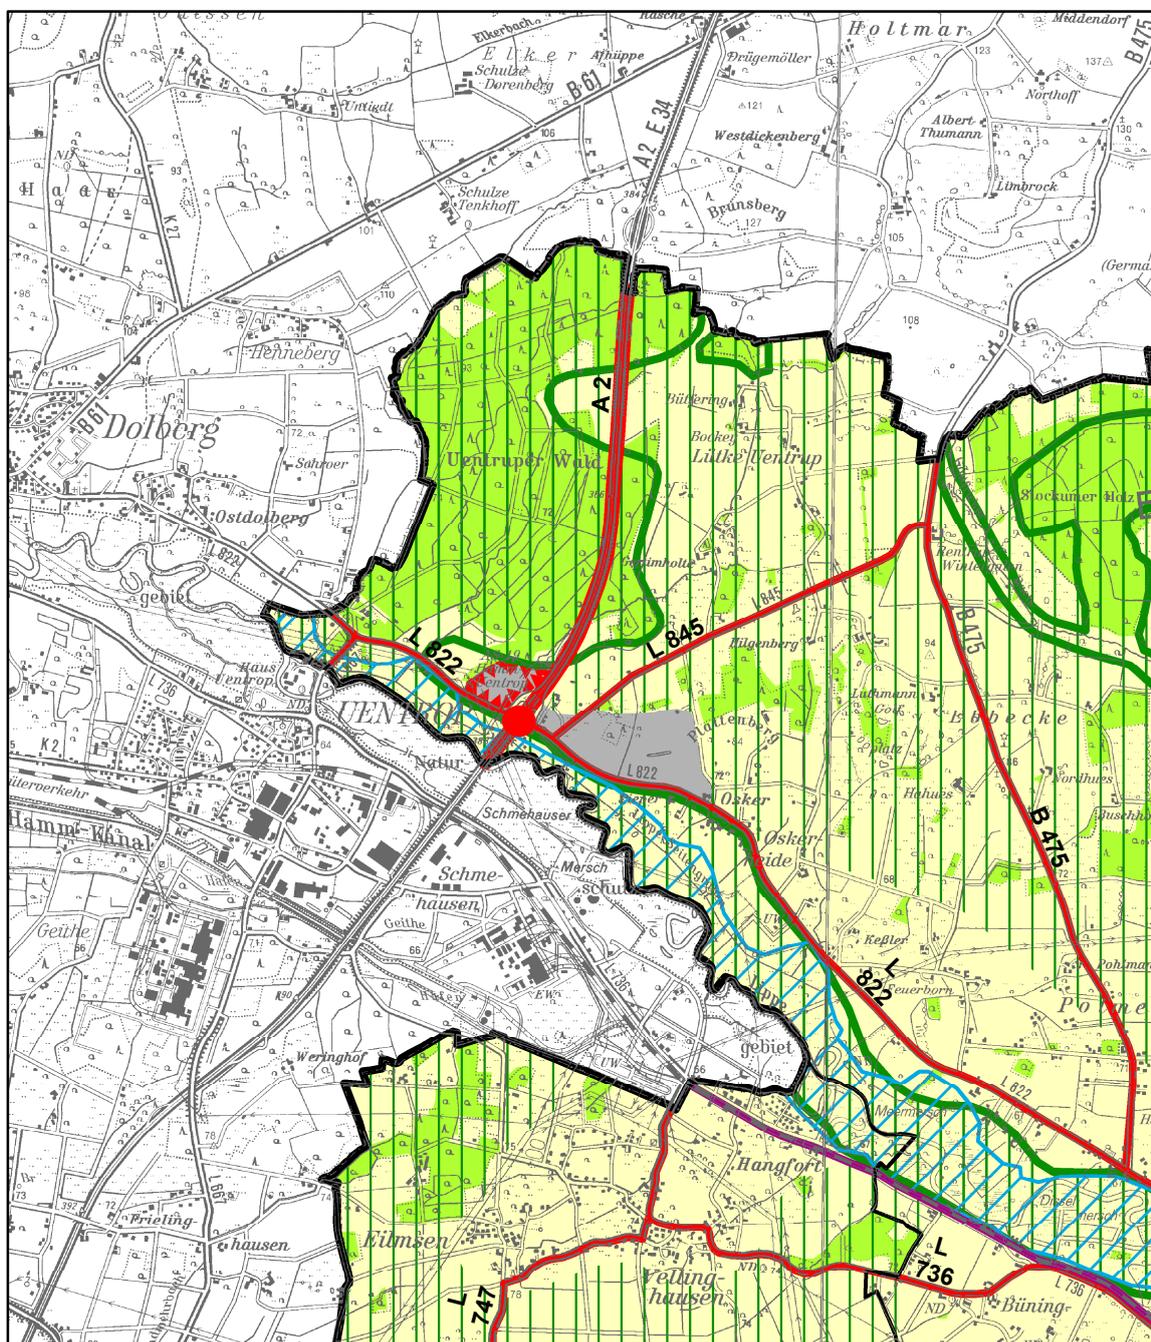

Legende siehe zeichnerischen Teil des Regionalplanes
Änderungsbereich betrifft Blattschnitt 1 der zeichnerischen Festlegungen

Maßstab 1:50.000