

REGIONALPLAN ARNSBERG TEILABSCHNITT KREIS SOEST UND HOCHSAUERLANDKREIS

-Auszug-


7. Änderung des Regionalplanes in Lippstadt

- Festlegung eines Bereiches für gewerbliche und industrielle Nutzungen (GIB) "Am Wasserturm II"
- Umwandlung eines Teilbereiches des bestehenden GIB "Seilerweg, Bad Waldliesborn" in Allgemeinen Freiraum- und Agrarbereich (AFAB)
- Erweiterung und Rücknahme des Allgemeinen Siedlungsbereiches (ASB) "Bad Waldliesborn"
- Umplanung zweier Teilbereiche des bestehenden GIB "Kernstadt Ost" in ASB

Aufgestellt am 04. April 2019 durch den Regionalrat Arnsberg

Bekanntgemacht im Gesetz- und Verordnungsblatt NRW am 02. August 2019

Rechtswirksamer Planausschnitt der 7. Änderung

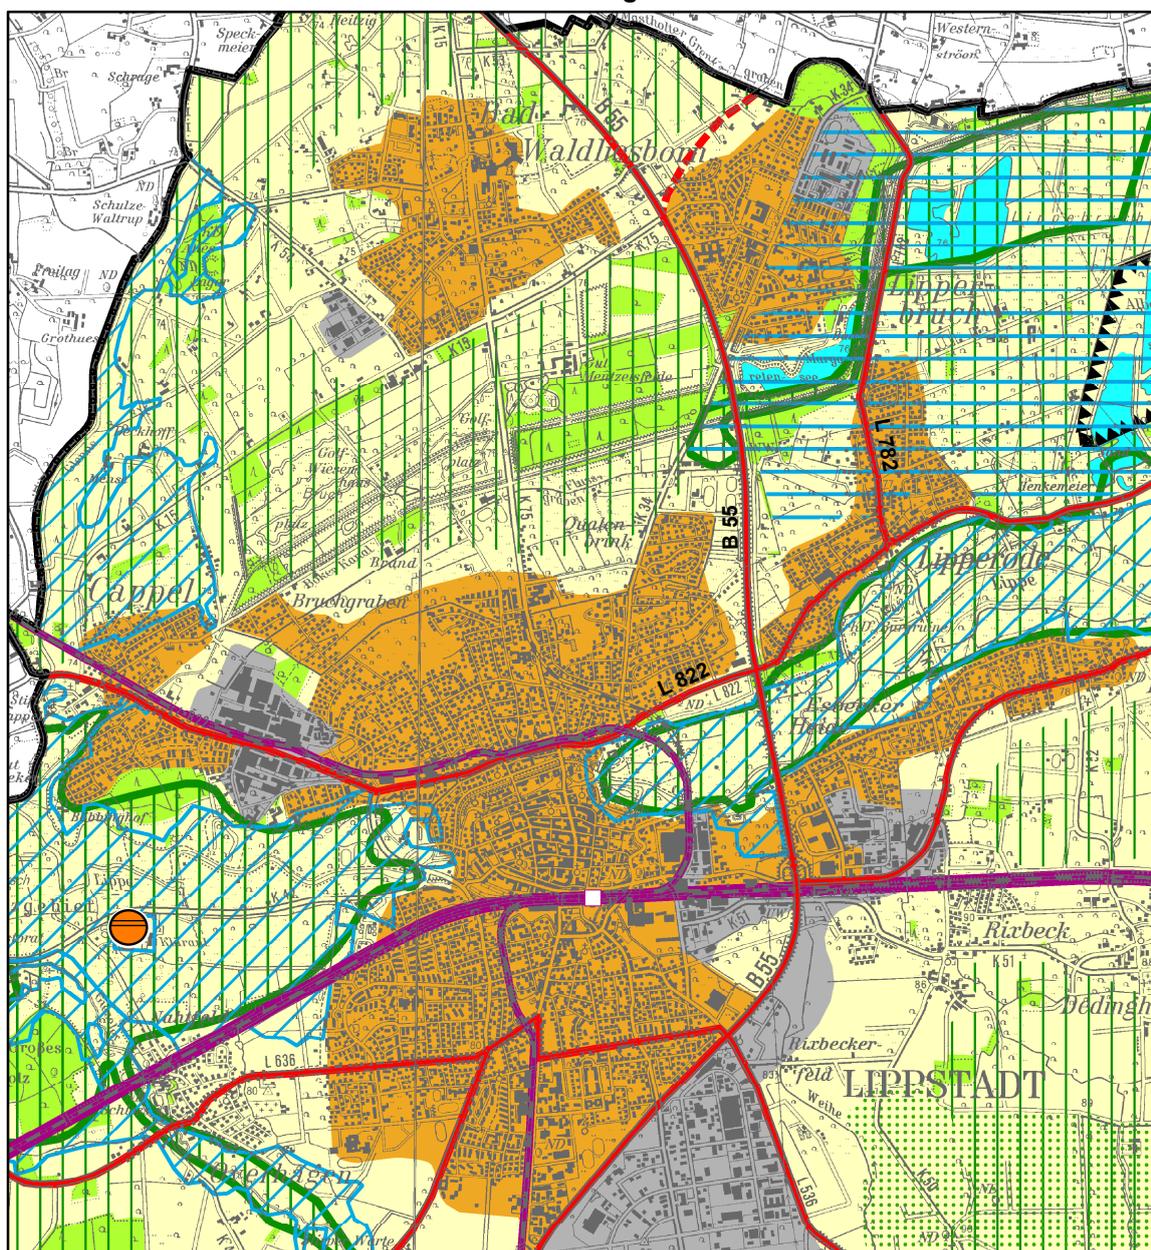

Legende siehe zeichnerischen Teil des Regionalplanes

Maßstab 1:50.000