


# REGIONALPLAN ARNSBERG

## TEILABSCHNITT OBERBEREICHE BOCHUM UND HAGEN


### -Auszug-

12. Änderung des Regionalplanes in der Stadt Meinerzhagen  
 Festlegung eines Bereiches für zweckgebundene gewerbliche und industrielle Nutzungen (GIB-Z) "Im Tempel" sowie Umwandlung des bestehenden GIB "Hahnenbecke" in Allgemeinen Freiraum- und Agrarbereich (AFAB)

Erarbeitungsbeschluss des Regionalrates Arnsberg vom 6. Juli 2017

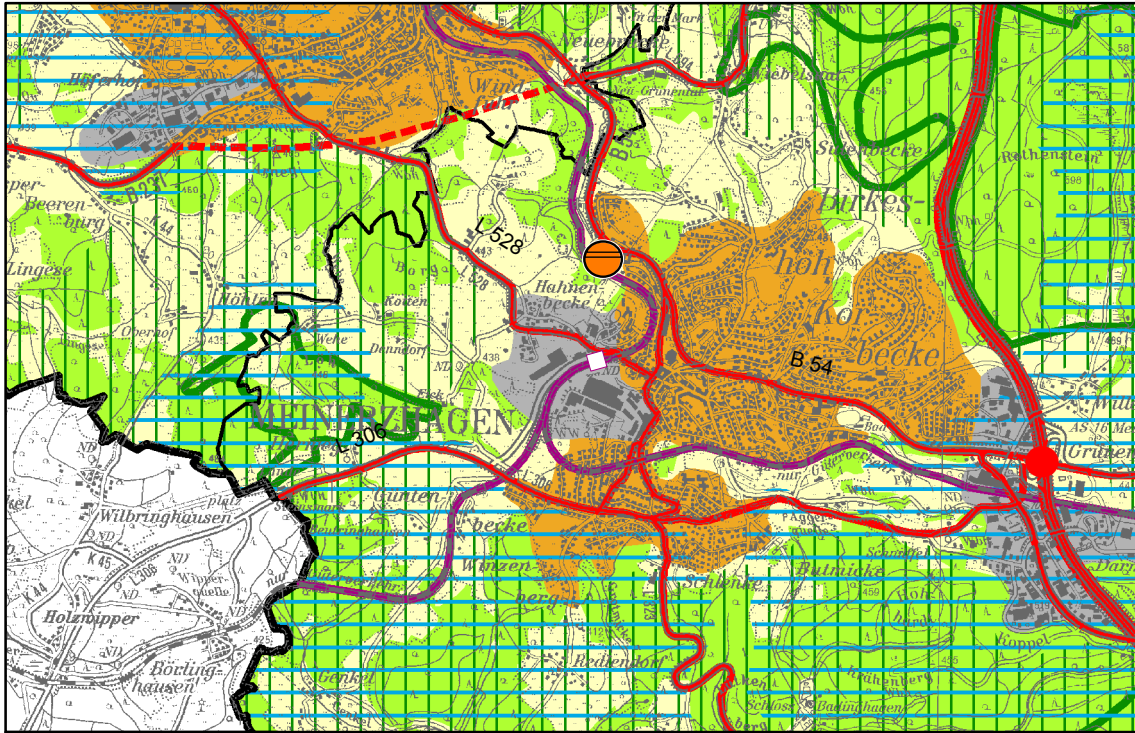

bisherige Darstellung

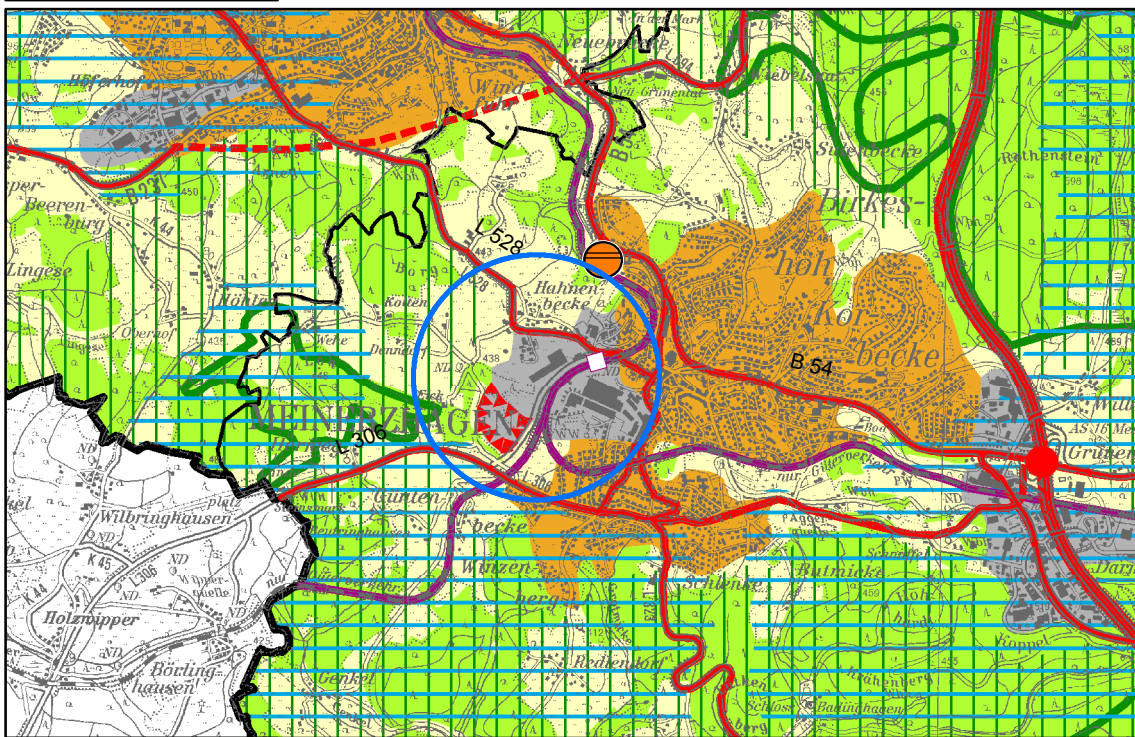

geplante Darstellung

 Bereiche für zweckgebundene gewerbliche und industrielle Nutzungen (GIB-Z)

 Allgemeine Freiraum- und Agrarbereiche

 Änderungsbereich

Legende siehe zeichnerischen Teil des Regionalplanes

Maßstab 1:50.000