


# REGIONALPLAN ARNSBERG

## TEILABSCHNITT OBERBEREICHE BOCHUM UND HAGEN


### -Auszug-

### 13. Änderung des Regionalplanes in Balve

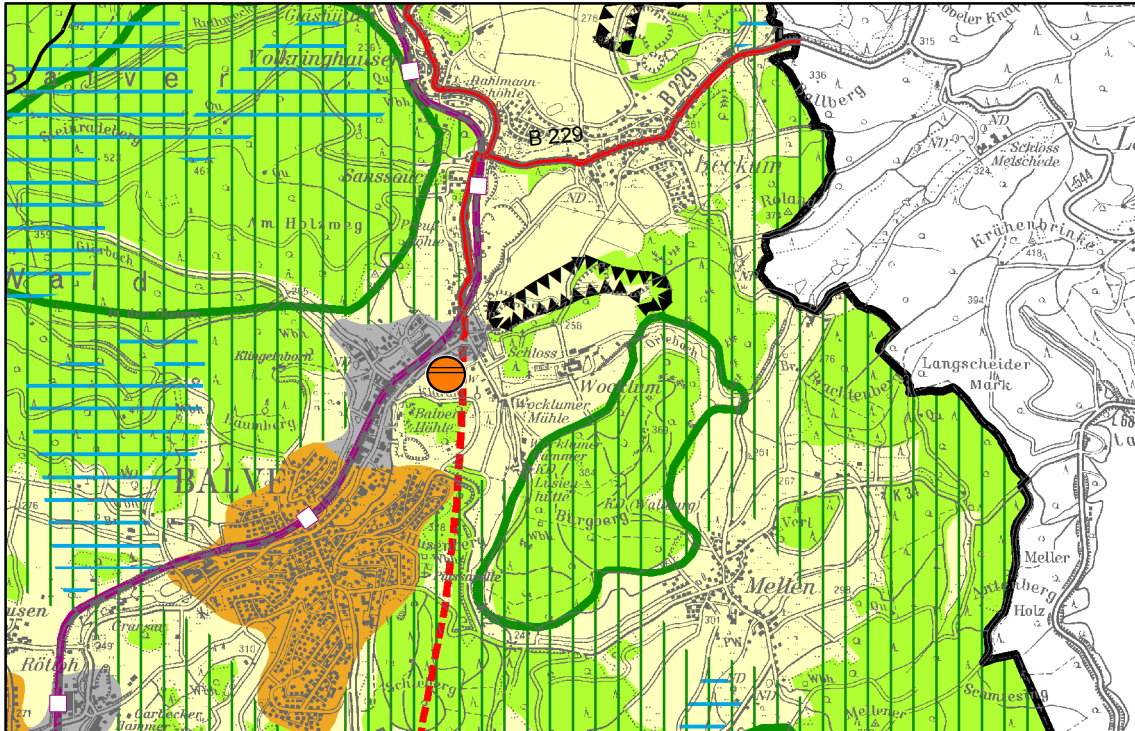


Festlegung des Allgemeinen Siedlungsbereiches für zweckgebundene Nutzungen:  
Ferieneinrichtungen und Freizeitanlagen (ASB-E) "Schloss Wocklum"

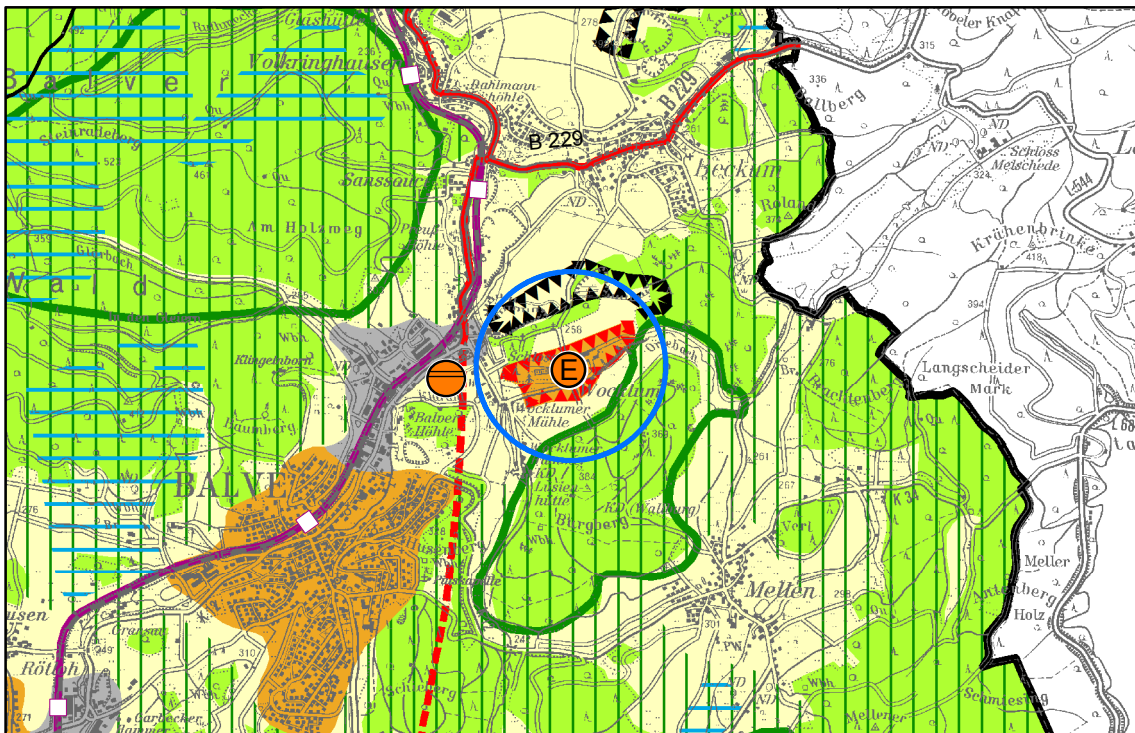

bisherige zeichnerische Festlegung



geplante zeichnerische Festlegung

-  Allgemeine Siedlungsbereiche für zweckgebundene Nutzungen: Ferieneinrichtungen und Freizeitanlagen (ASB-E)
-  Änderungsbereich
-  Allgemeine Freiraum- und Agrarbereiche

Legende siehe zeichnerischer Teil des Regionalplanes

Maßstab 1:50.000