

REGIONALPLAN ARNSBERG TEILABSCHNITT KREIS SOEST UND HOCHSAUERLANDKREIS

-Auszug-


10. Änderung des Regionalplanes in Meschede und Sundern

- Festlegung eines Bereiches für zweckgebundene gewerbliche und industrielle Nutzungen (GIB-Z)
- Ergänzung der Erläuterungen zu Ziel 11 (Erweiterung der Aufzählung)
 11. GIB-Z in Meschede/Sundern: Brauerei / Getränkeherstellung

Aufgestellt am 18.03.2021 durch den Regionalrat Arnsberg.

Bekanntgemacht im Gesetz- und Verordnungsblatt NRW am 14.07.2021.

Rechtswirksamer Planausschnitt der 10. Änderung

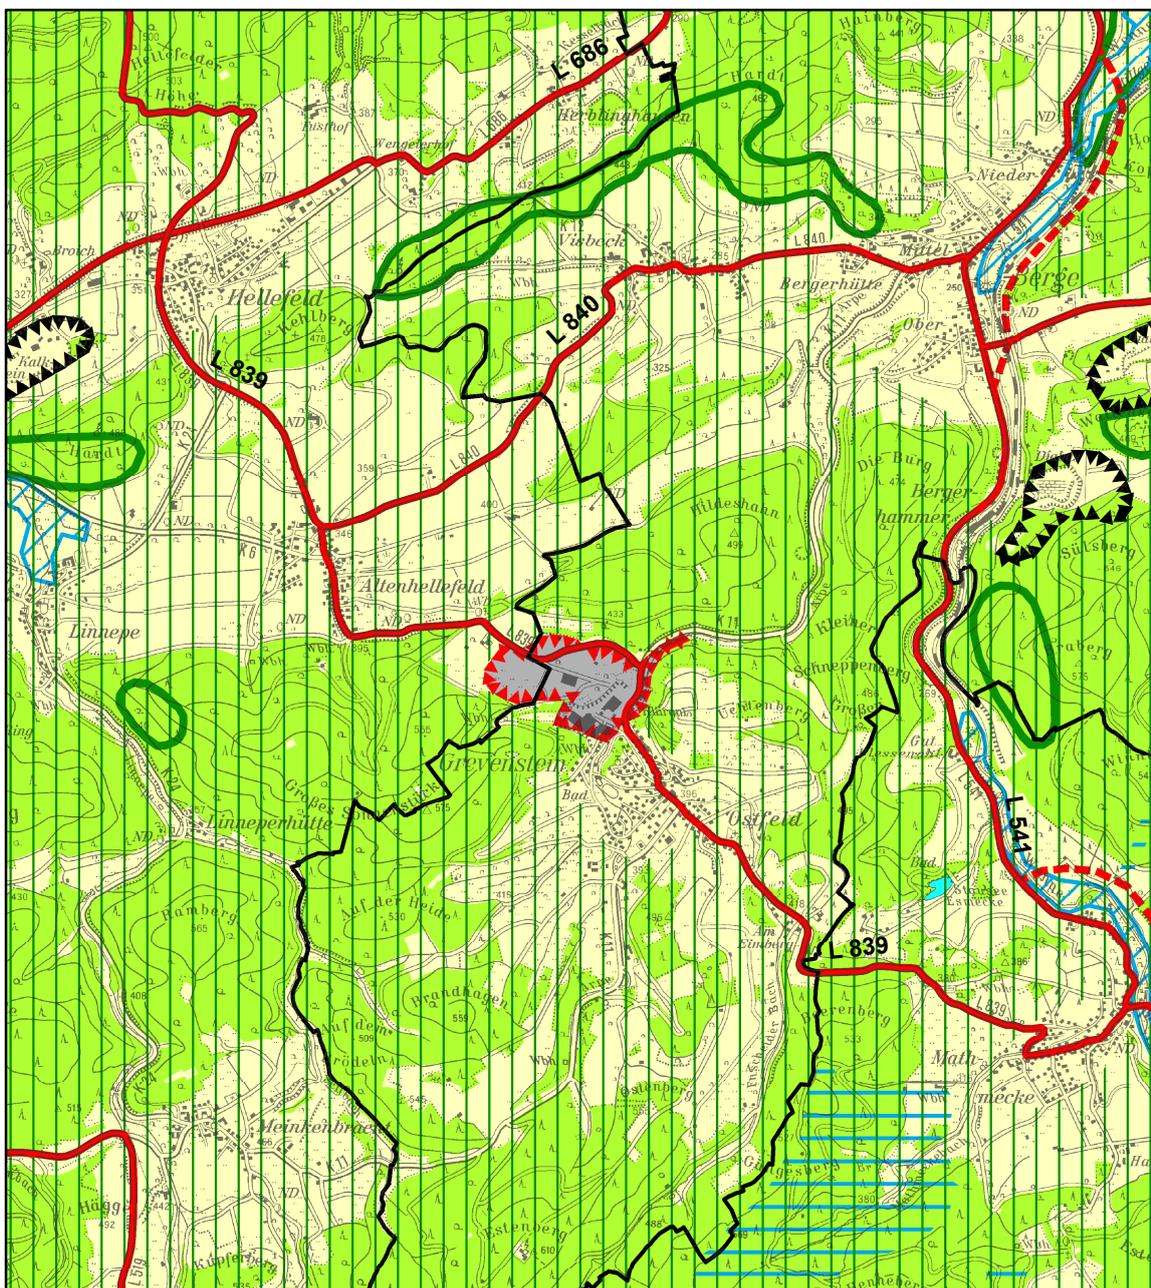

Legende siehe zeichnerischen Teil des Regionalplanes

Maßstab 1:50.000

REGIONALPLAN ARNSBERG
TEILABSCHNITT KREIS SOEST UND HOCHSAUERLANDKREIS
-Auszug-

**10. Änderung des Regionalplanes Arnsberg in Meschede und
Sundern**

Ergänzung der Erläuterung zu Ziel 11

(Erweiterung der Aufzählung)

11. GIB-Z in Meschede/Sundern: Brauerei / Getränkeherstellung