


# REGIONALPLAN ARNSBERG

## TEILABSCHNITT KREIS SOEST UND HOCHSAUERLANDKREIS

### -Auszug-

### Geplante 12. Änderung in der Stadt Arnsberg, Ortsteil Müschede

### Infokarte über die Abgrenzung des Änderungsbereiches

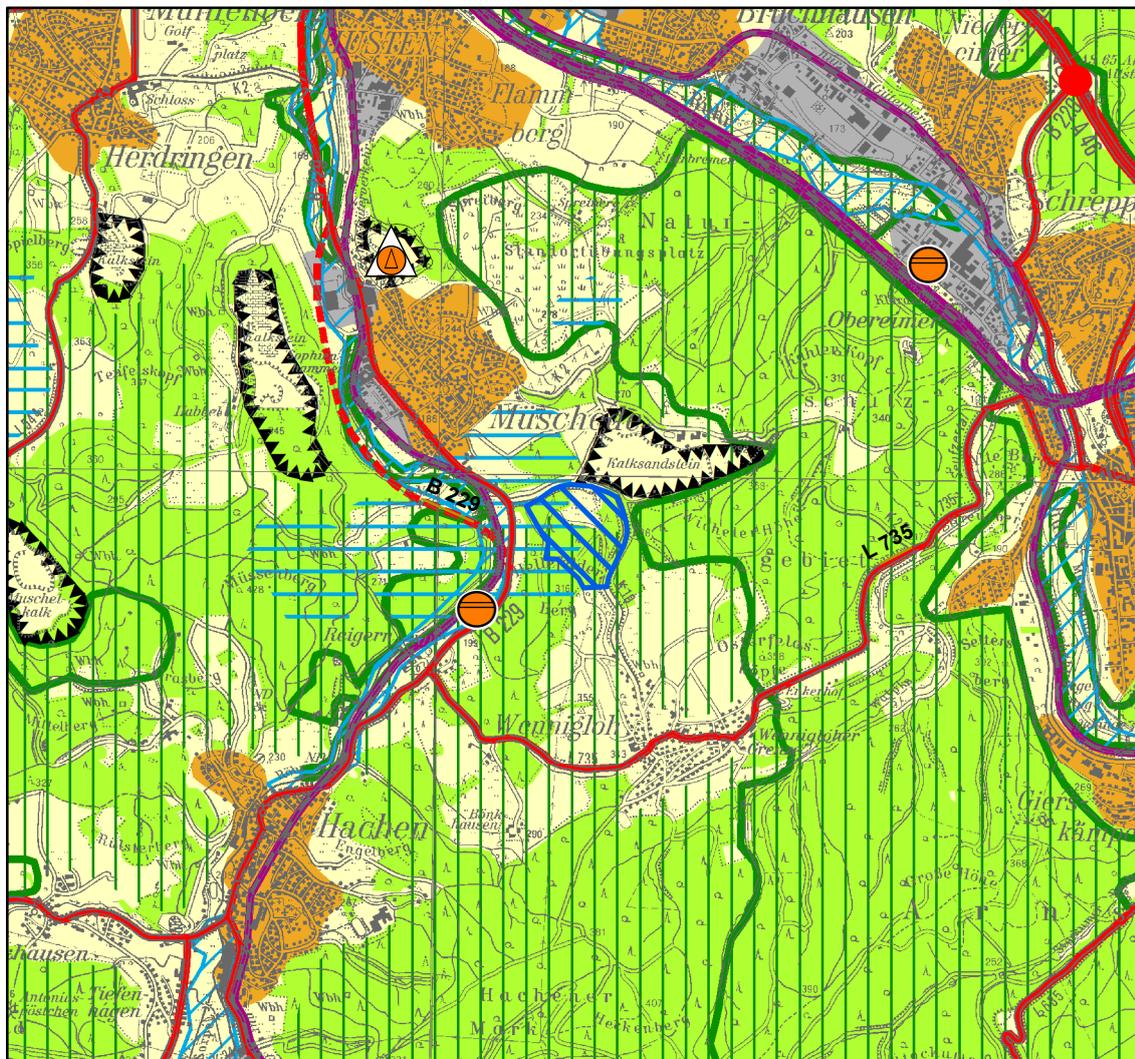

Maßstab 1:50.000

Vorgesehen ist



die Erweiterung eines Bereiches für die  
Sicherung und den Abbau oberflächennaher Bodenschätze (BSAB)

Legende siehe zeichnerischen Teil des Regionalplanes

Geobasisdaten © Land NRW (2020) - Datenlizenz Deutschland -  
Namensnennung - Version 2.0 ([www.govdata.de/dl-de/by-2-0](http://www.govdata.de/dl-de/by-2-0))  
Vervielfältigt durch die Bezirksregierung Arnsberg