


REGIONALPLAN ARNSBERG

TEILPLAN MÄRKISCHER KREIS - KREIS OLPE - KREIS SIEGEN-WITTGENSTEIN

- Auszug -

Geplante 1. Änderung des Regionalplanes Arnsberg - Räumlicher Teilplan Märkischer Kreis - Kreis Olpe - Kreis Siegen-Wittgenstein

Infokarte über die Lage der Änderungsbereiche zur Festlegung von Solarenergiebereichen

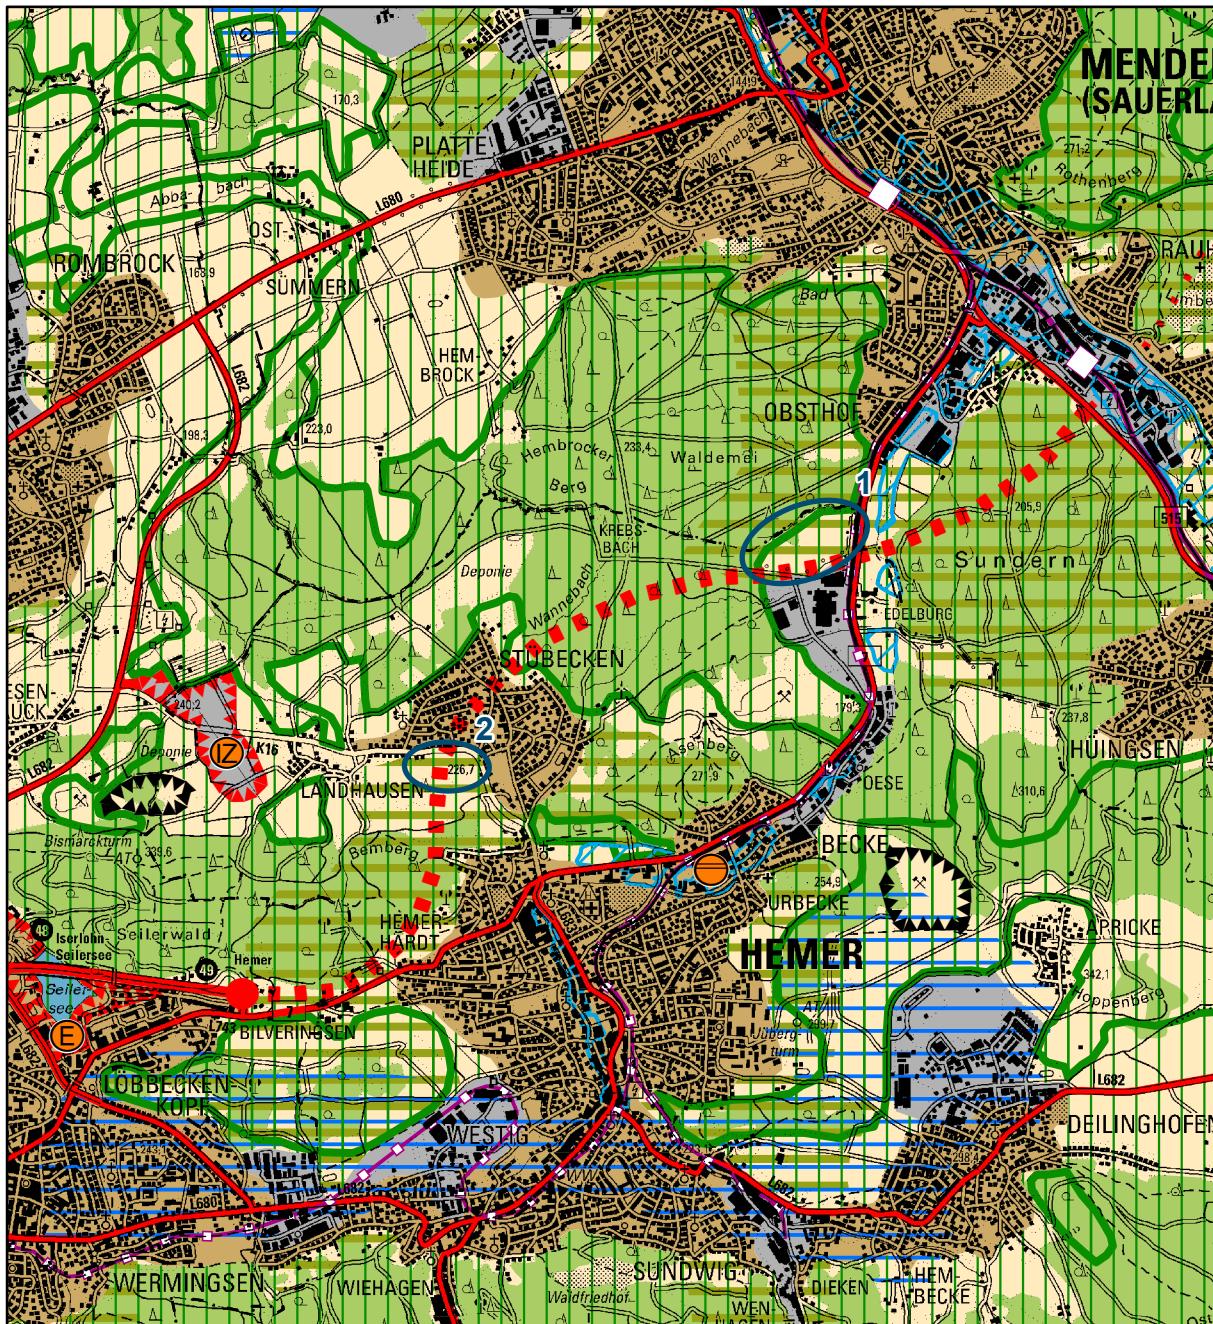

Bestand

Geplante Anlage

Maßstab 1:50.000

Geplante Anlage mit
hochwertigen Ackerböden

Legende siehe zeichnerischen Teil des Regionalplanes
Änderungsbereiche betreffen die Blattschnitte 2 und 5 der zeichnerischen Festlegungen

Land NRW (2025) - Datenlizenz Deutschland - Zero - Version 2.0 (<https://www.govdata.de/dl-de/zero-2-0>)
Vervielfältigt durch die Bezirksregierung Arnsberg


REGIONALPLAN ARNSBERG

TEILPLAN MÄRKISCHER KREIS - KREIS OLPE - KREIS SIEGEN-WITTGENSTEIN

- Auszug -

Geplante 1. Änderung des Regionalplanes Arnsberg - Räumlicher Teilplan Märkischer Kreis - Kreis Olpe - Kreis Siegen-Wittgenstein

Infokarte über die Lage der Änderungsbereiche zur Festlegung von Solarenergiebereichen

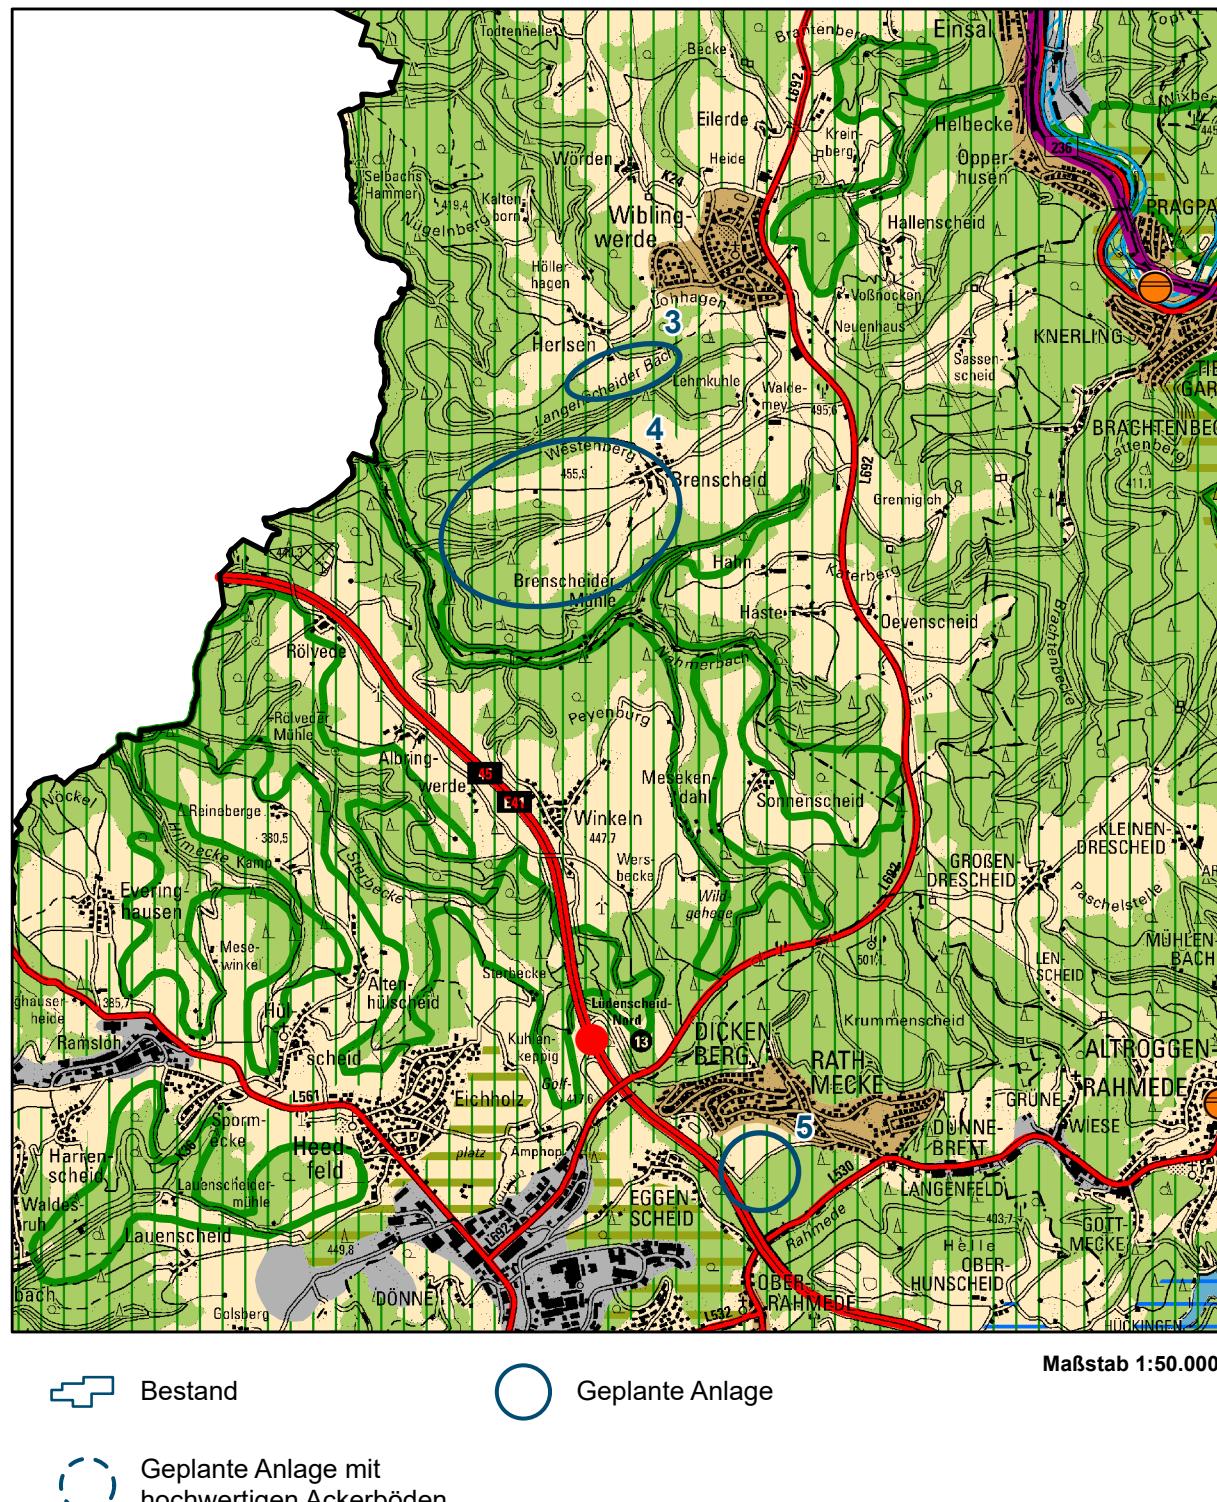

Legende siehe zeichnerischen Teil des Regionalplanes
Änderungsbereiche betreffen die Blattschnitte 4 und 7 der zeichnerischen Festlegungen


REGIONALPLAN ARNSBERG

TEILPLAN MÄRKISCHER KREIS - KREIS OLPE - KREIS SIEGEN-WITTGENSTEIN

- Auszug -

Geplante 1. Änderung des Regionalplanes Arnsberg - Räumlicher Teilplan Märkischer Kreis - Kreis Olpe - Kreis Siegen-Wittgenstein

Infokarte über die Lage der Änderungsbereiche zur Festlegung von Solarenergiebereichen

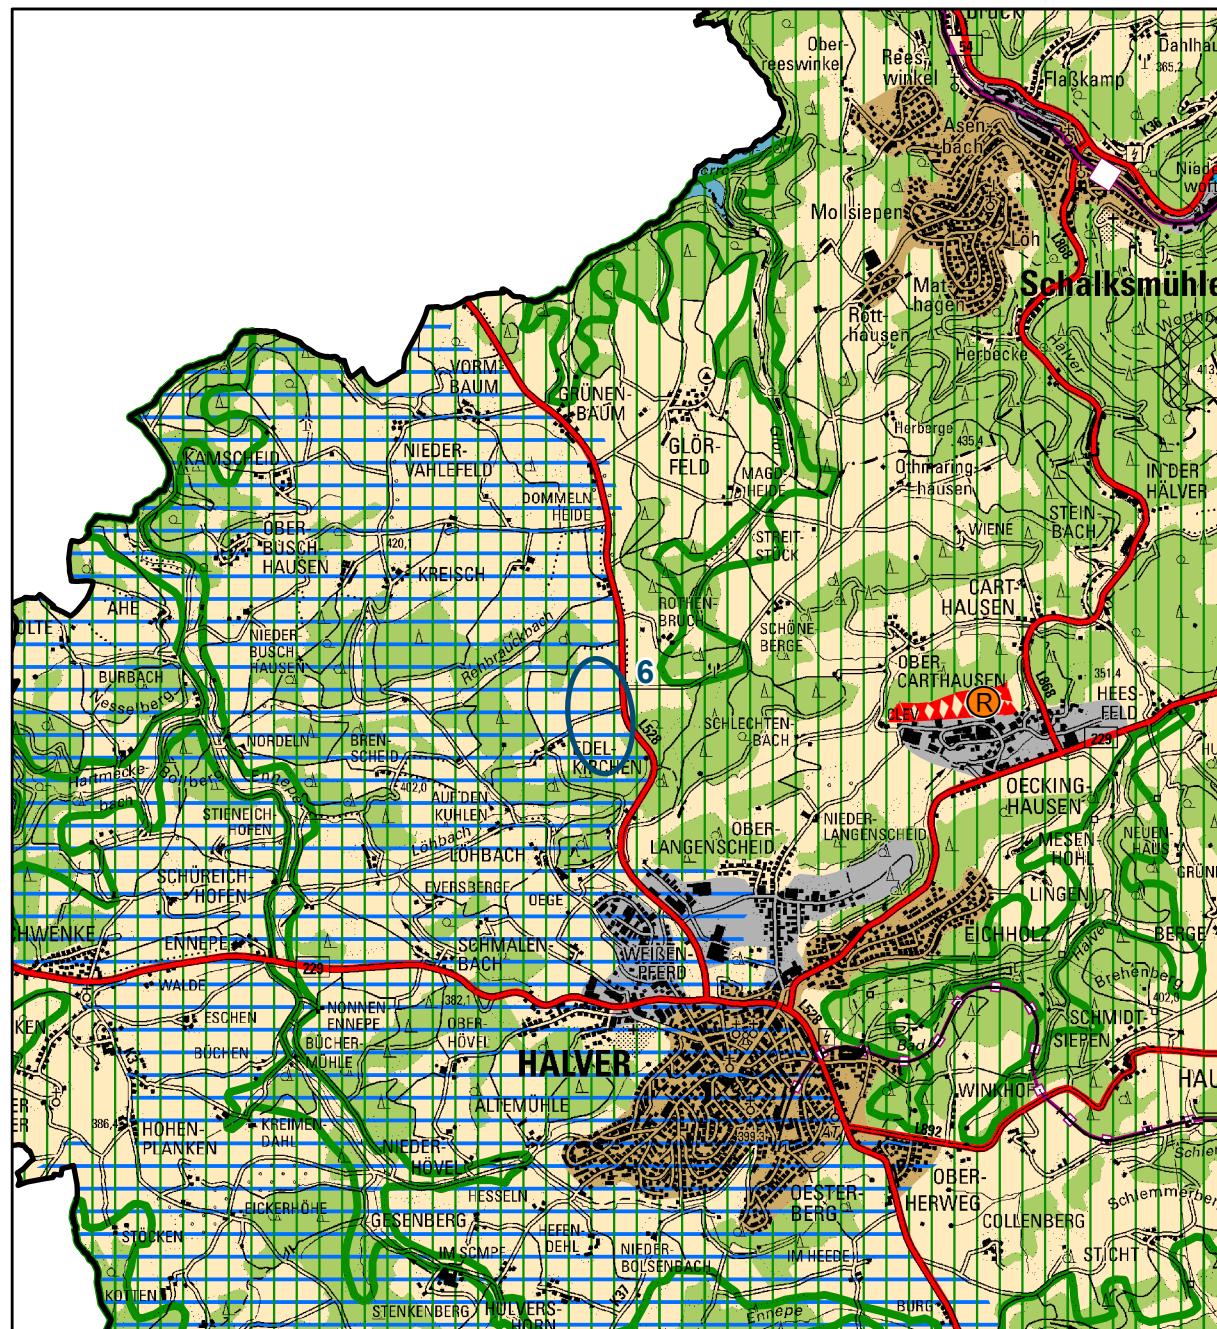

Bestand

Geplante Anlage

Maßstab 1:50.000

Geplante Anlage mit
hochwertigen Ackerböden

Legende siehe zeichnerischen Teil des Regionalplanes
Änderungsbereich betrifft den Blattschnitt 7 der zeichnerischen Festlegungen


Land NRW (2025) - Datenlizenz Deutschland - Zero - Version 2.0 (<https://www.govdata.de/dl-de/zero-2-0>)
Vervielfältigt durch die Bezirksregierung Arnsberg

REGIONALPLAN ARNSBERG TEILPLAN MÄRKISCHER KREIS - KREIS OLPE - KREIS SIEGEN-WITTGENSTEIN

- Auszug -

Geplante 1. Änderung des Regionalplanes Arnsberg - Räumlicher Teilplan Märkischer Kreis - Kreis Olpe - Kreis Siegen-Wittgenstein

Infokarte über die Lage der Änderungsbereiche zur Festlegung von Solarenergiebereichen

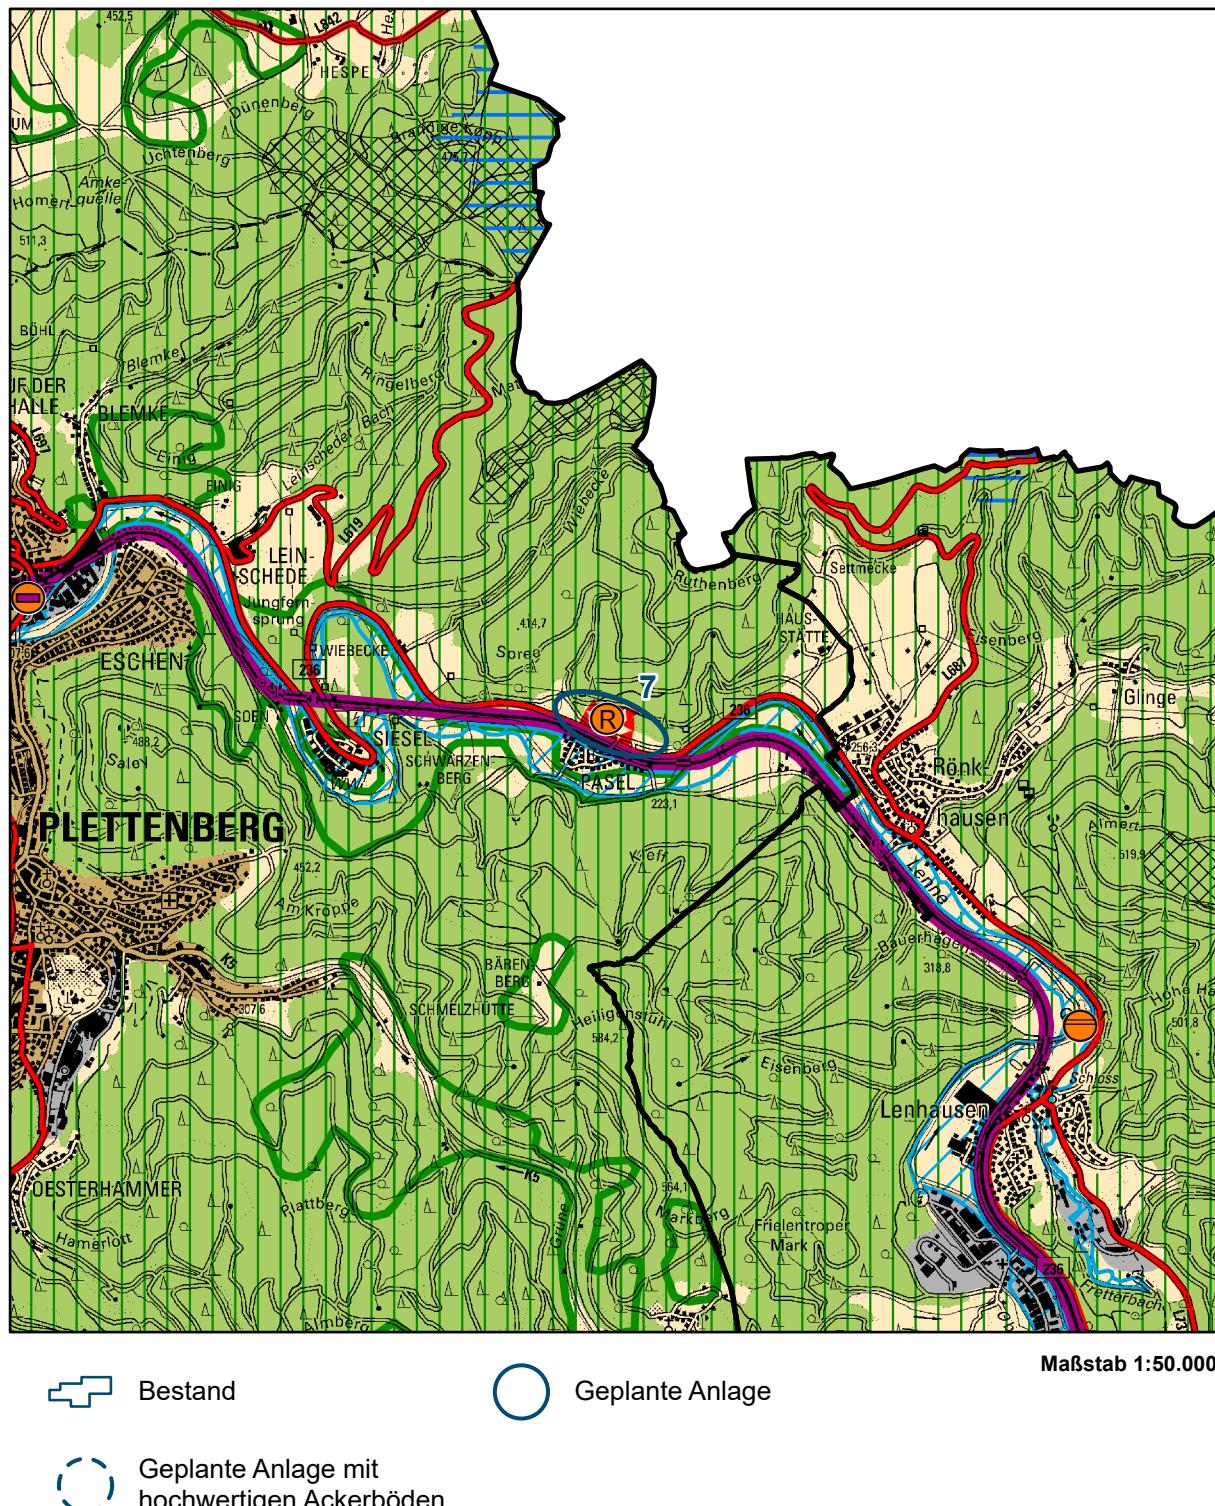

**Legende siehe zeichnerischen Teil des Regionalplanes
Änderungsbereich betrifft den Blattschnitt 9 der zeichnerischen Festlegungen**


REGIONALPLAN ARNSBERG

TEILPLAN MÄRKISCHER KREIS - KREIS OLPE - KREIS SIEGEN-WITTGENSTEIN

- Auszug -

Geplante 1. Änderung des Regionalplanes Arnsberg - Räumlicher Teilplan Märkischer Kreis - Kreis Olpe - Kreis Siegen-Wittgenstein

Infokarte über die Lage der Änderungsbereiche zur Festlegung von Solarenergiebereichen

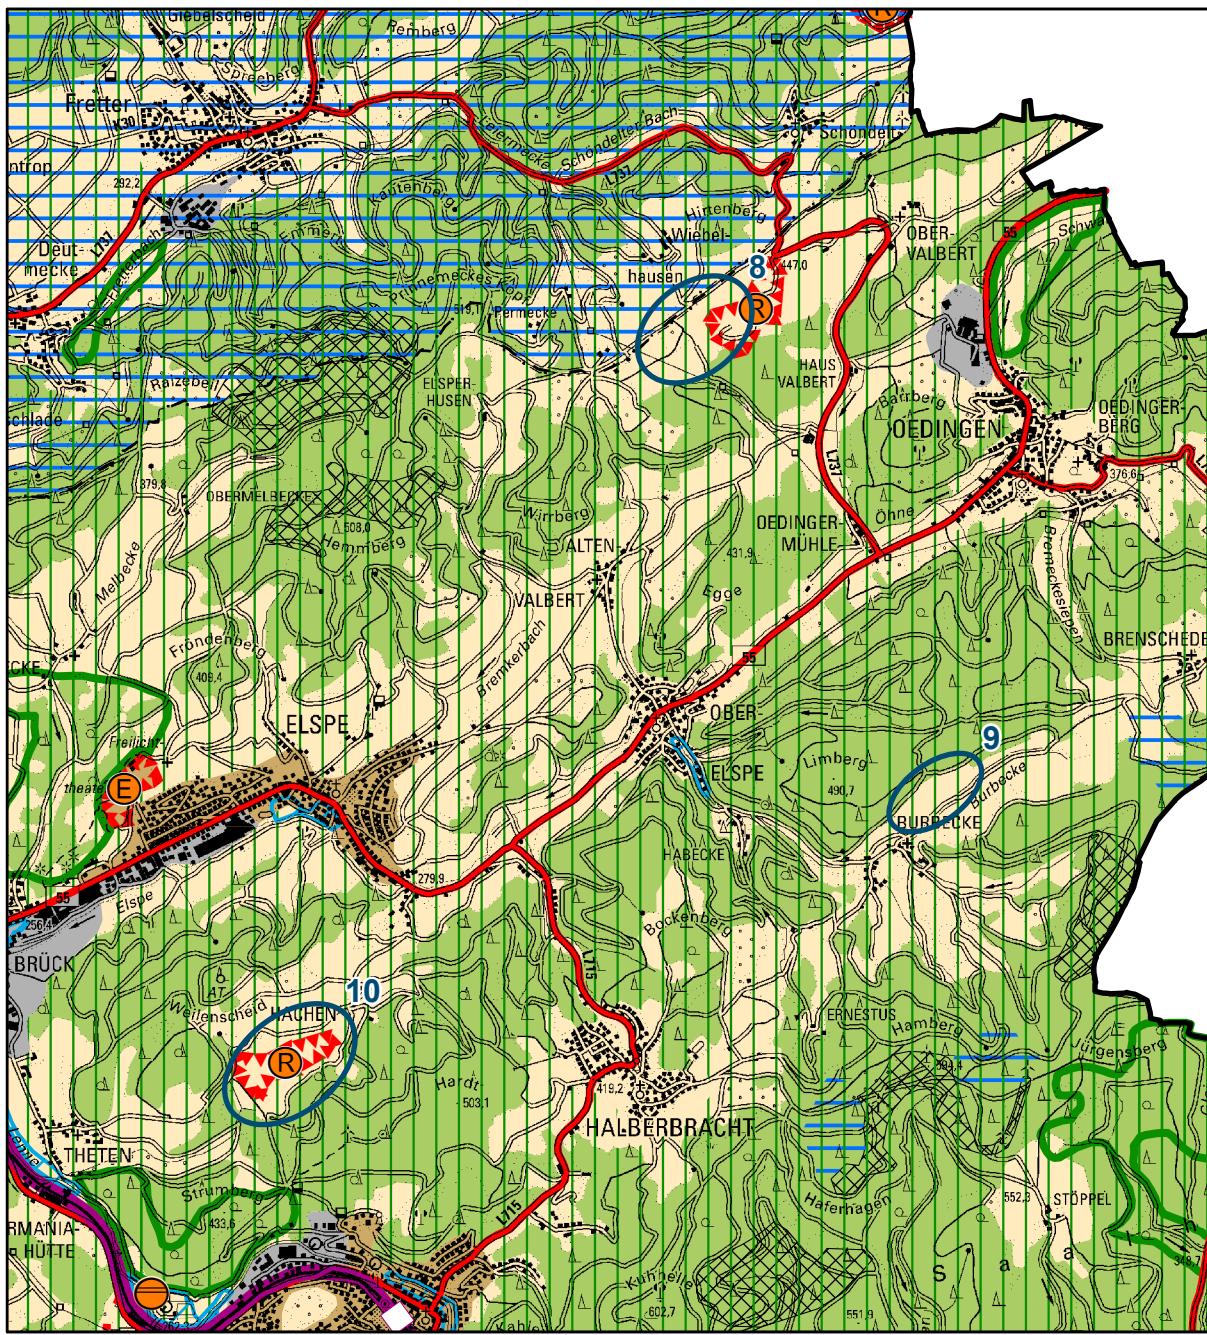

Bestand

Geplante Anlage

Maßstab 1:50.000

Geplante Anlage mit
hochwertigen Ackerböden

Legende siehe zeichnerischen Teil des Regionalplanes

Änderungsbereiche betreffen die Blattschnitte 9, 10, 13 und 14 der zeichnerischen Festlegungen

Land NRW (2025) - Datenlizenz Deutschland - Zero - Version 2.0 (<https://www.govdata.de/dl-de/zero-2-0>)
Vervielfältigt durch die Bezirksregierung Arnsberg


REGIONALPLAN ARNSBERG

TEILPLAN MÄRKISCHER KREIS - KREIS OLPE - KREIS SIEGEN-WITTGENSTEIN

- Auszug -

Geplante 1. Änderung des Regionalplanes Arnsberg - Räumlicher Teilplan Märkischer Kreis - Kreis Olpe - Kreis Siegen-Wittgenstein

Infokarte über die Lage der Änderungsbereiche zur Festlegung von Solarenergiebereichen

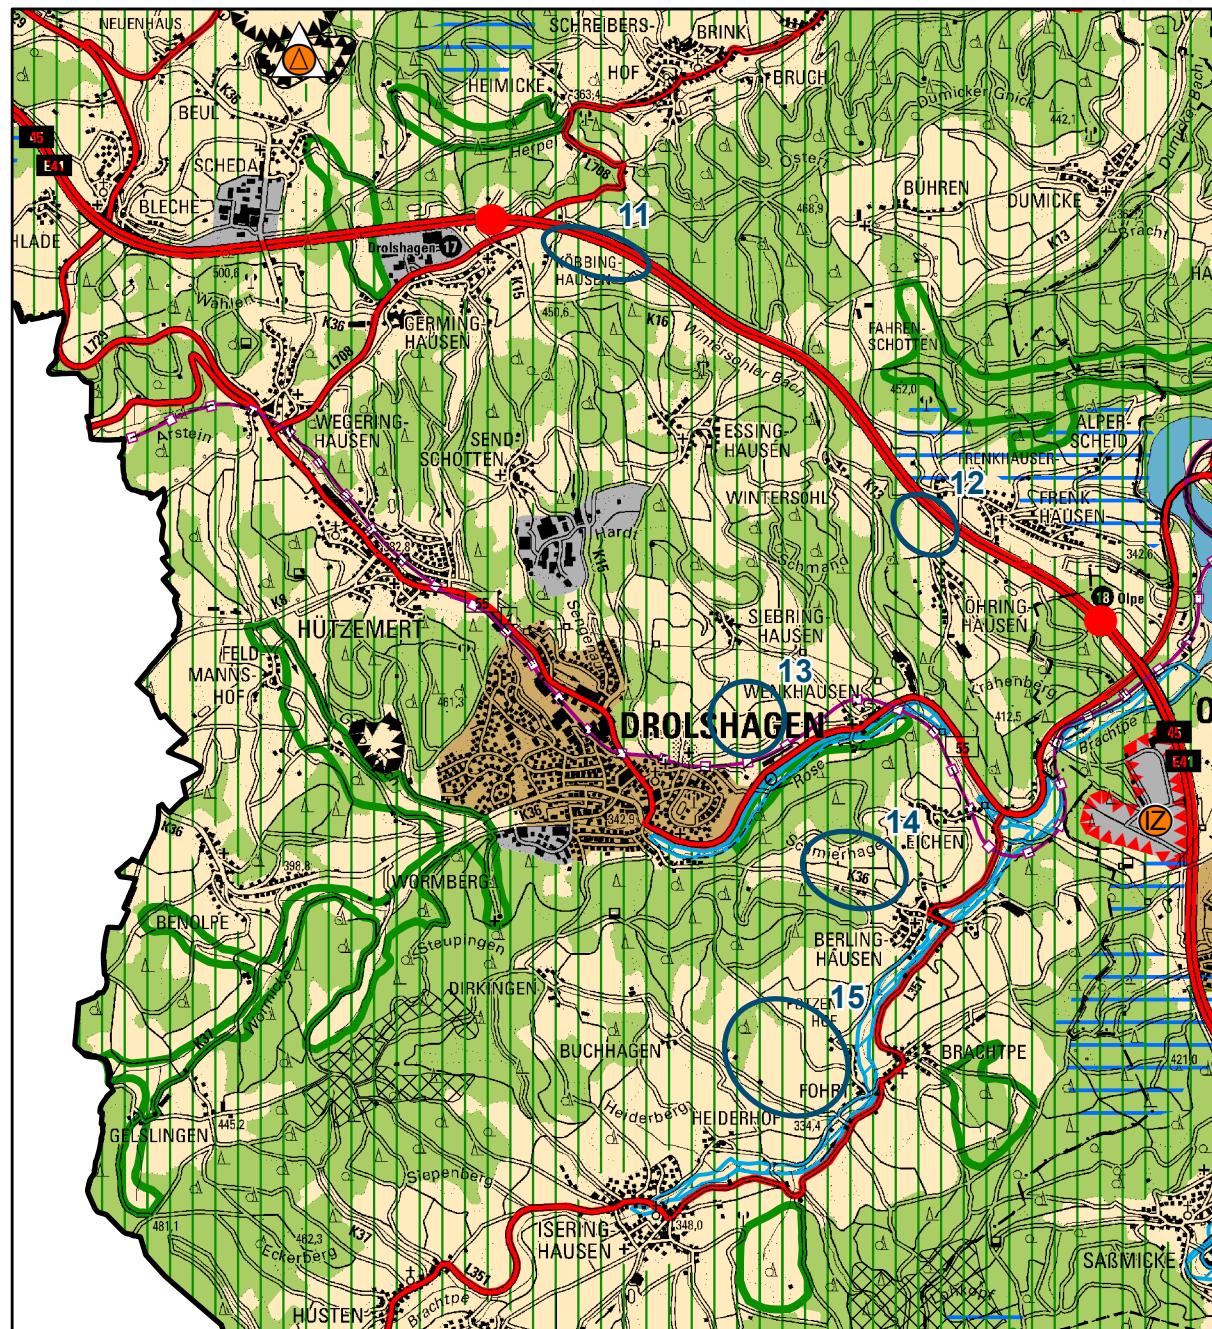

Bestand

Geplante Anlage

Maßstab 1:50.000

Geplante Anlage mit
hochwertigen Ackerböden


Legende siehe zeichnerischen Teil des Regionalplanes
Änderungsbereiche betreffen die Blattschnitte 12 und 16 der zeichnerischen Festlegungen

REGIONALPLAN ARNSBERG
TEILPLAN MÄRKISCHER KREIS - KREIS OLPE - KREIS
SIEGEN-WITTGENSTEIN

- Auszug -

**Geplante 1. Änderung des Regionalplanes Arnsberg - Räumlicher Teilplan
Märkischer Kreis - Kreis Olpe - Kreis Siegen-Wittgenstein**

Infokarte über die Lage der Änderungsbereiche zur Festlegung von Solarenergiebereichen

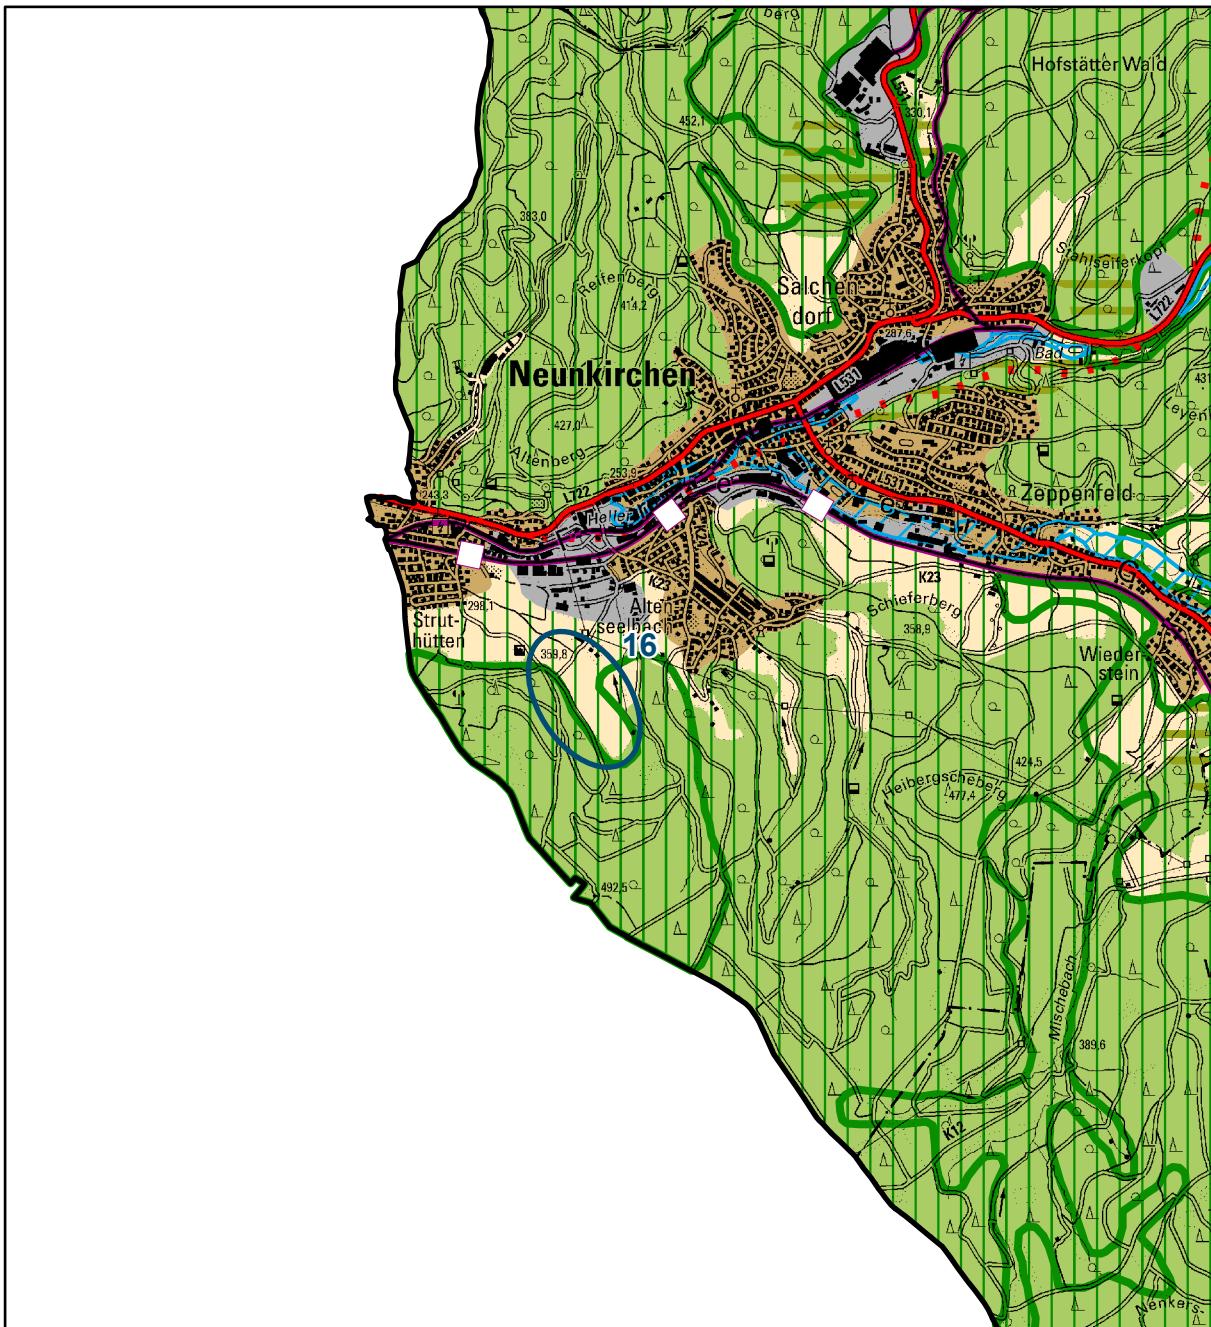

Bestand

Geplante Anlage

Maßstab 1:50.000

Geplante Anlage mit
hochwertigen Ackerböden

Legende siehe zeichnerischen Teil des Regionalplanes
Änderungsbereich betrifft den Blattschnitt 24 der zeichnerischen Festlegungen

Land NRW (2025) - Datenlizenz Deutschland - Zero - Version 2.0 (<https://www.govdata.de/dl/de/zero-2-0>)
Vervielfältigt durch die Bezirksregierung Arnsberg

