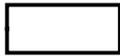
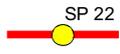
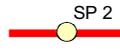



# Übersicht Trassenverlauf

 Untersuchungskorridor 1.000m

## Untersuchte Trassen

 SP 22  
Vorzugstrasse (mit Stationierungspunkt)

 SP 2  
Vorzugstrasse/ Abzweig (mit Stationierungspunkt)

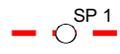 SP 1  
Variante (mit Stationierungspunkt)

## Grenzen<sup>1)</sup>

 Landesgrenze

 Grenze Regierungsbezirk

 Kreisgrenze

 Gemeindegrenze

## Kategorien Abschnittsdarstellung


-  I. Neubau einer 110-/380-kV bez. 110-/220-/380-kV-Freileitung in Parallelführung zu vorhandener Hochspannungsfreileitung in vorhandenem Schutzstreifen (Rückbau von einzelnen Leitungen)
-  II. Neubau einer 110-/380-kV bez. 380-kV-Freileitung als Solotrasse in vorhandenem Schutzstreifen (Rückbau der vorhandenen Leitungen)
-  III. Neubau einer 110-/380-kV bez. 380-kV-Freileitung als Solotrasse mit neuem Schutzstreifen
-  IV. Neubau einer 110-/380-kV bez. 380-kV-Freileitung in Parallelführung zu vorhandener Hochspannungsfreileitung in neuem Schutzstreifen (Rückbau von einzelnen Leitungen)

Quelle:  
1) infas GEOdaten GmbH, 2008

Hinweis:  
Die Blattnummerierung bezieht sich auf den Gesamtverlauf der Trasse

Abschnitt NRW: Blatt 01 - 12  
Abschnitt Rheinland-Pfalz: Blatt 12 - 13

Netzausbau Kruckel - Dauersberg					
Neubau einer 110-/380-kV-Freileitung					
Raumordnungsverfahren, Band A: Erläuterungsbericht					
Übersicht Trassenverlauf			Maßstab 1 : 25.000		Anlage A3
	Datum	Name	Dok.-Nr.: AMPKD-ROV-NW-A0300oL1-00	Abschnitt: NRW	Legende
Bearb.	30.11.2010	Ernst		Ing.- und Planungsbüro <b>LANGE GbR</b>  Carl-Peschken-Str. 12 47441 Moers Tel.: +49 2841 7905 - 0 Fax +49 2841 7905 - 55 Email: info@langegbr.de www.langegbr.de	
Gepr.	30.11.2010	Piotrowski			
Freig.	13.12.2010	Kraus			
Stand	22.11.2010				
Genehmigung für den Ausschnitt: ATKIS,DTK25,100,200,500,1000 und VG250; Copyright© Vermessungsverwaltungen der Länder und BKG 2001-2006					

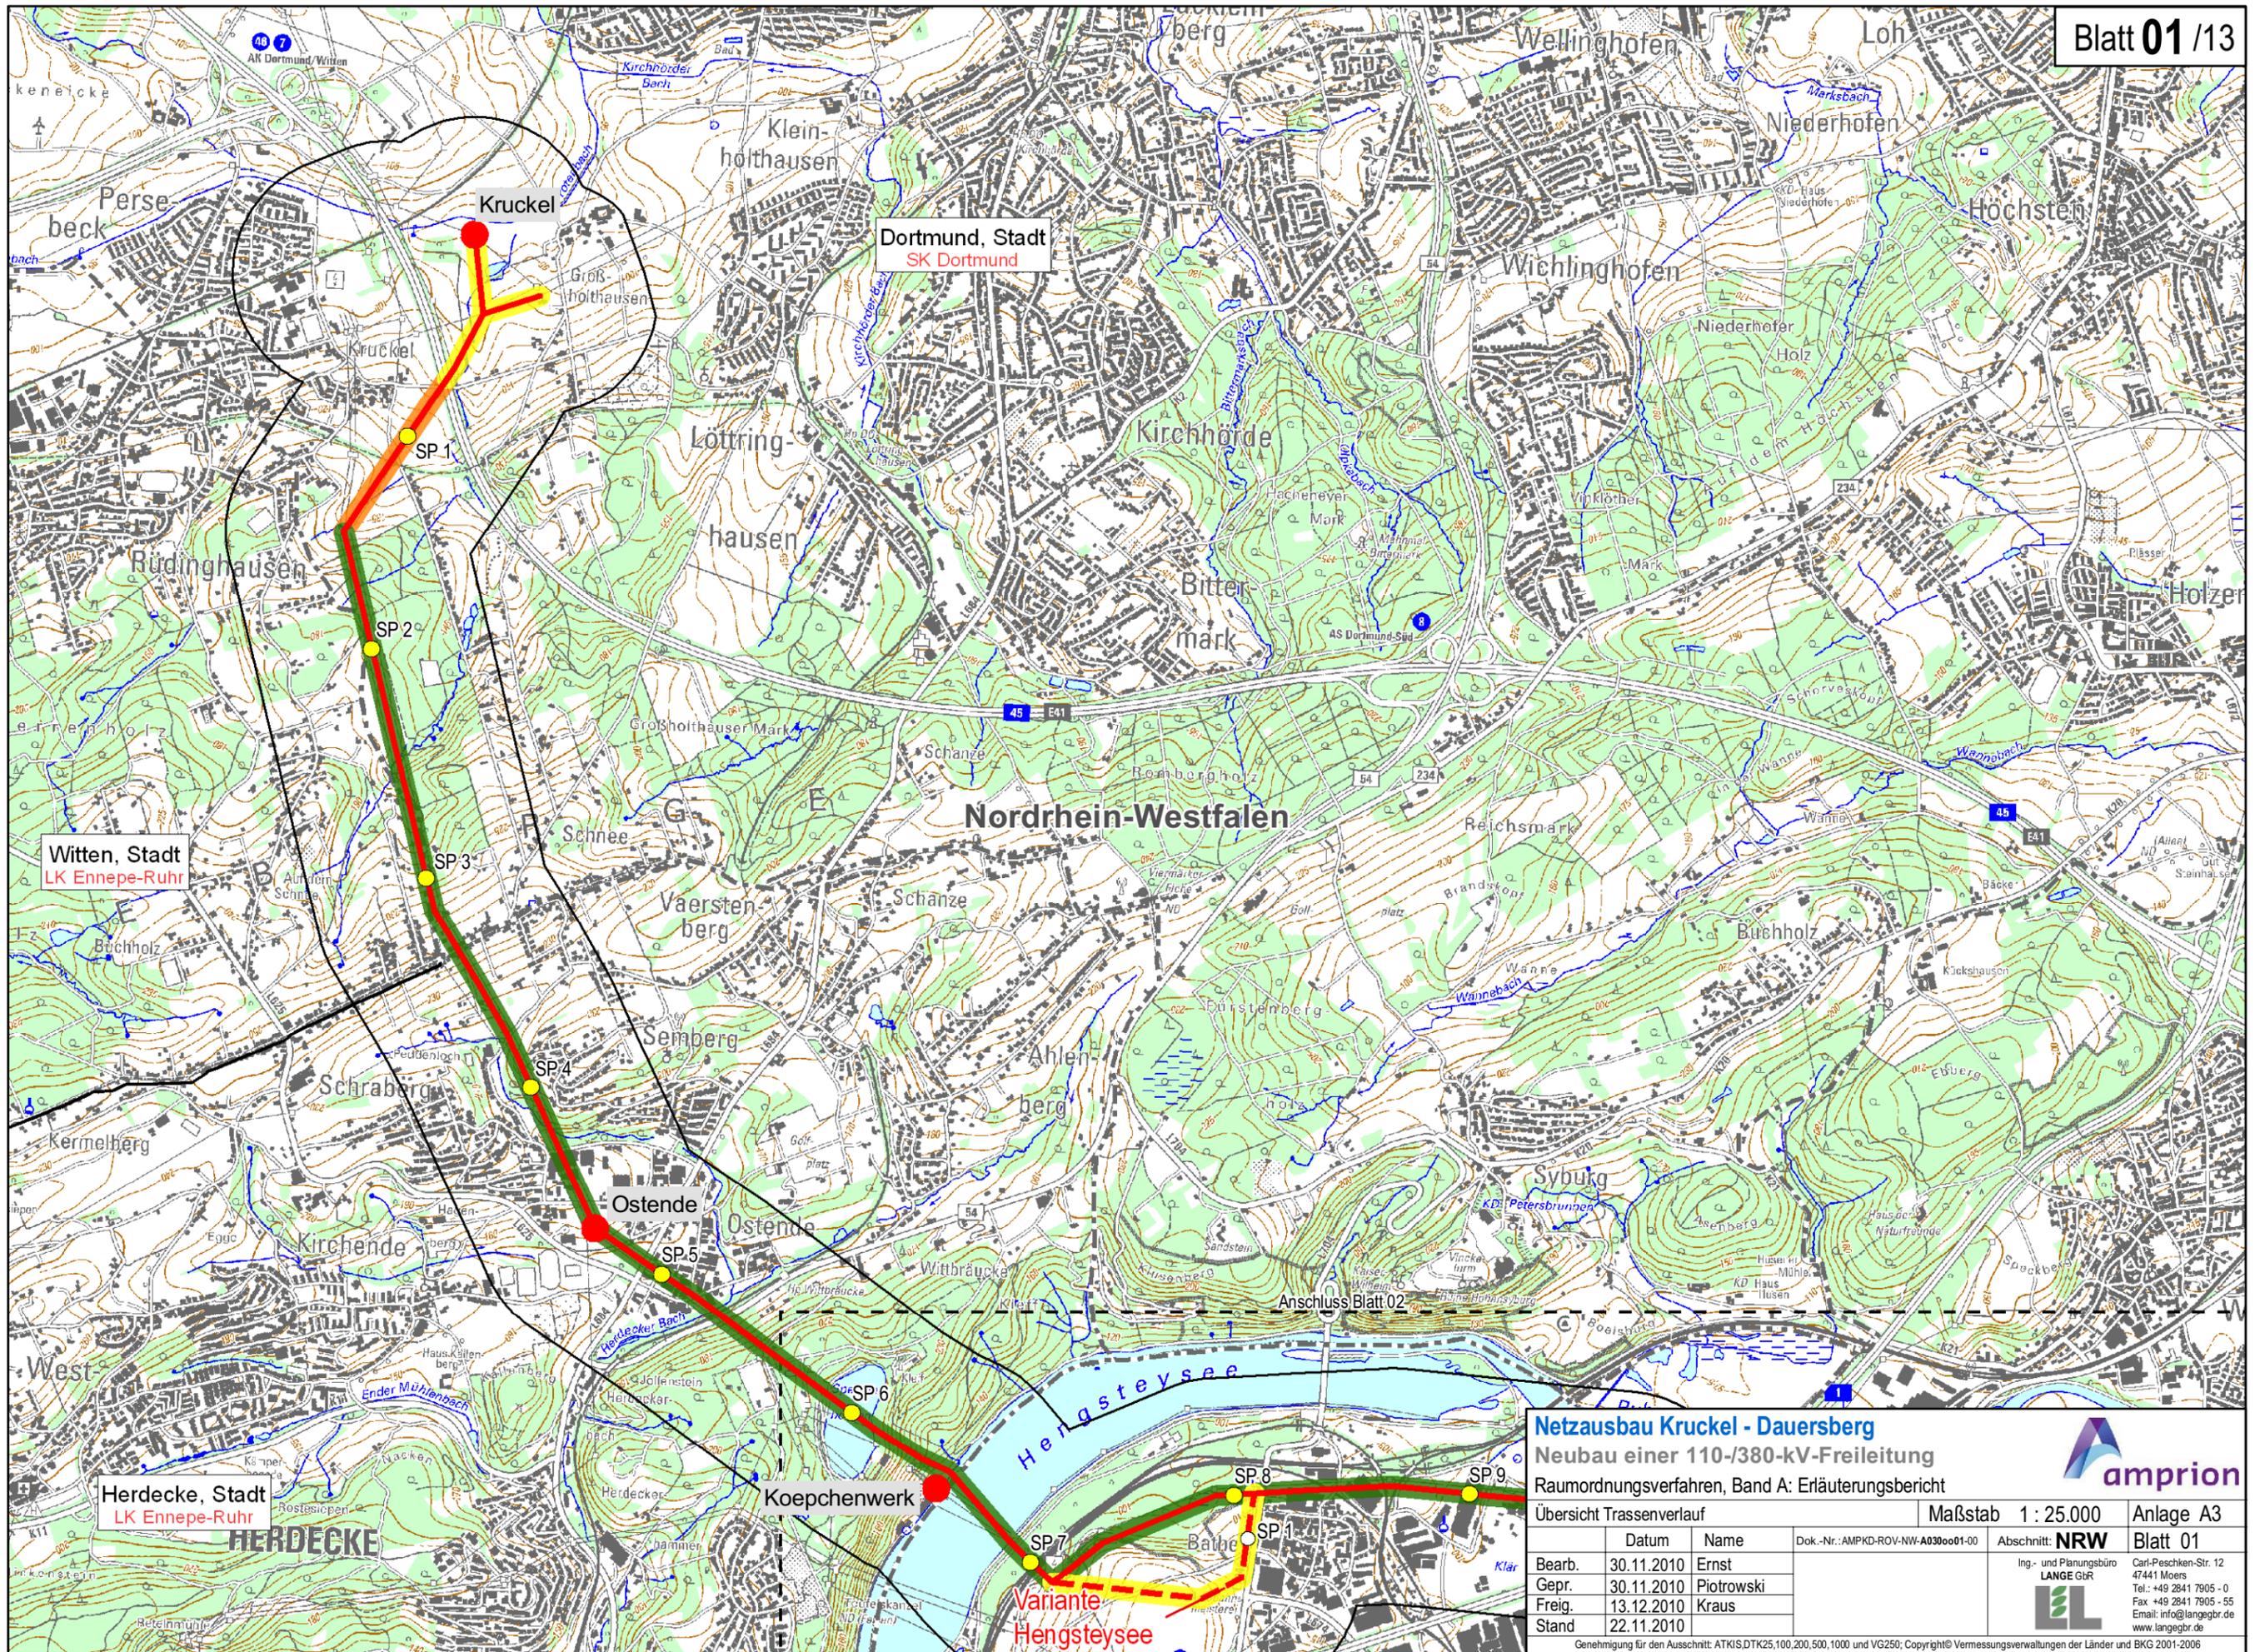


**Netzausbau Kruckel - Dauersberg**  
 Neubau einer 110-/380-kV-Freileitung  
 Raumordnungsverfahren, Band A: Erläuterungsbericht  
 Übersicht Trassenverlauf



Maßstab 1 : 25.000 Anlage A3

	Datum	Name	Dok.-Nr.: AMPKD-ROV-NW-A030o01-00	Abschnitt: <b>NRW</b>	Blatt 01
Bearb.	30.11.2010	Ernst		Ing.- und Planungsbüro <b>LANGE GbR</b>  Carl-Peschken-Str. 12 47441 Moers Tel.: +49 2841 7905 - 0 Fax: +49 2841 7905 - 55 Email: info@lange-gr.de www.lange-gr.de	
Gepr.	30.11.2010	Piotrowski			
Freig.	13.12.2010	Kraus			
Stand	22.11.2010				

Genehmigung für den Ausschnitt: ATKIS.DTK25,100,200,500,1000 und VG250; Copyright © Vermessungsverwaltungen der Länder und BKG 2001-2006  
 G:\AMPKD\ArcGIS\layout\ROV\ROV\_UnterlageKapA\AMPKD\_ROV\_A3.mxd

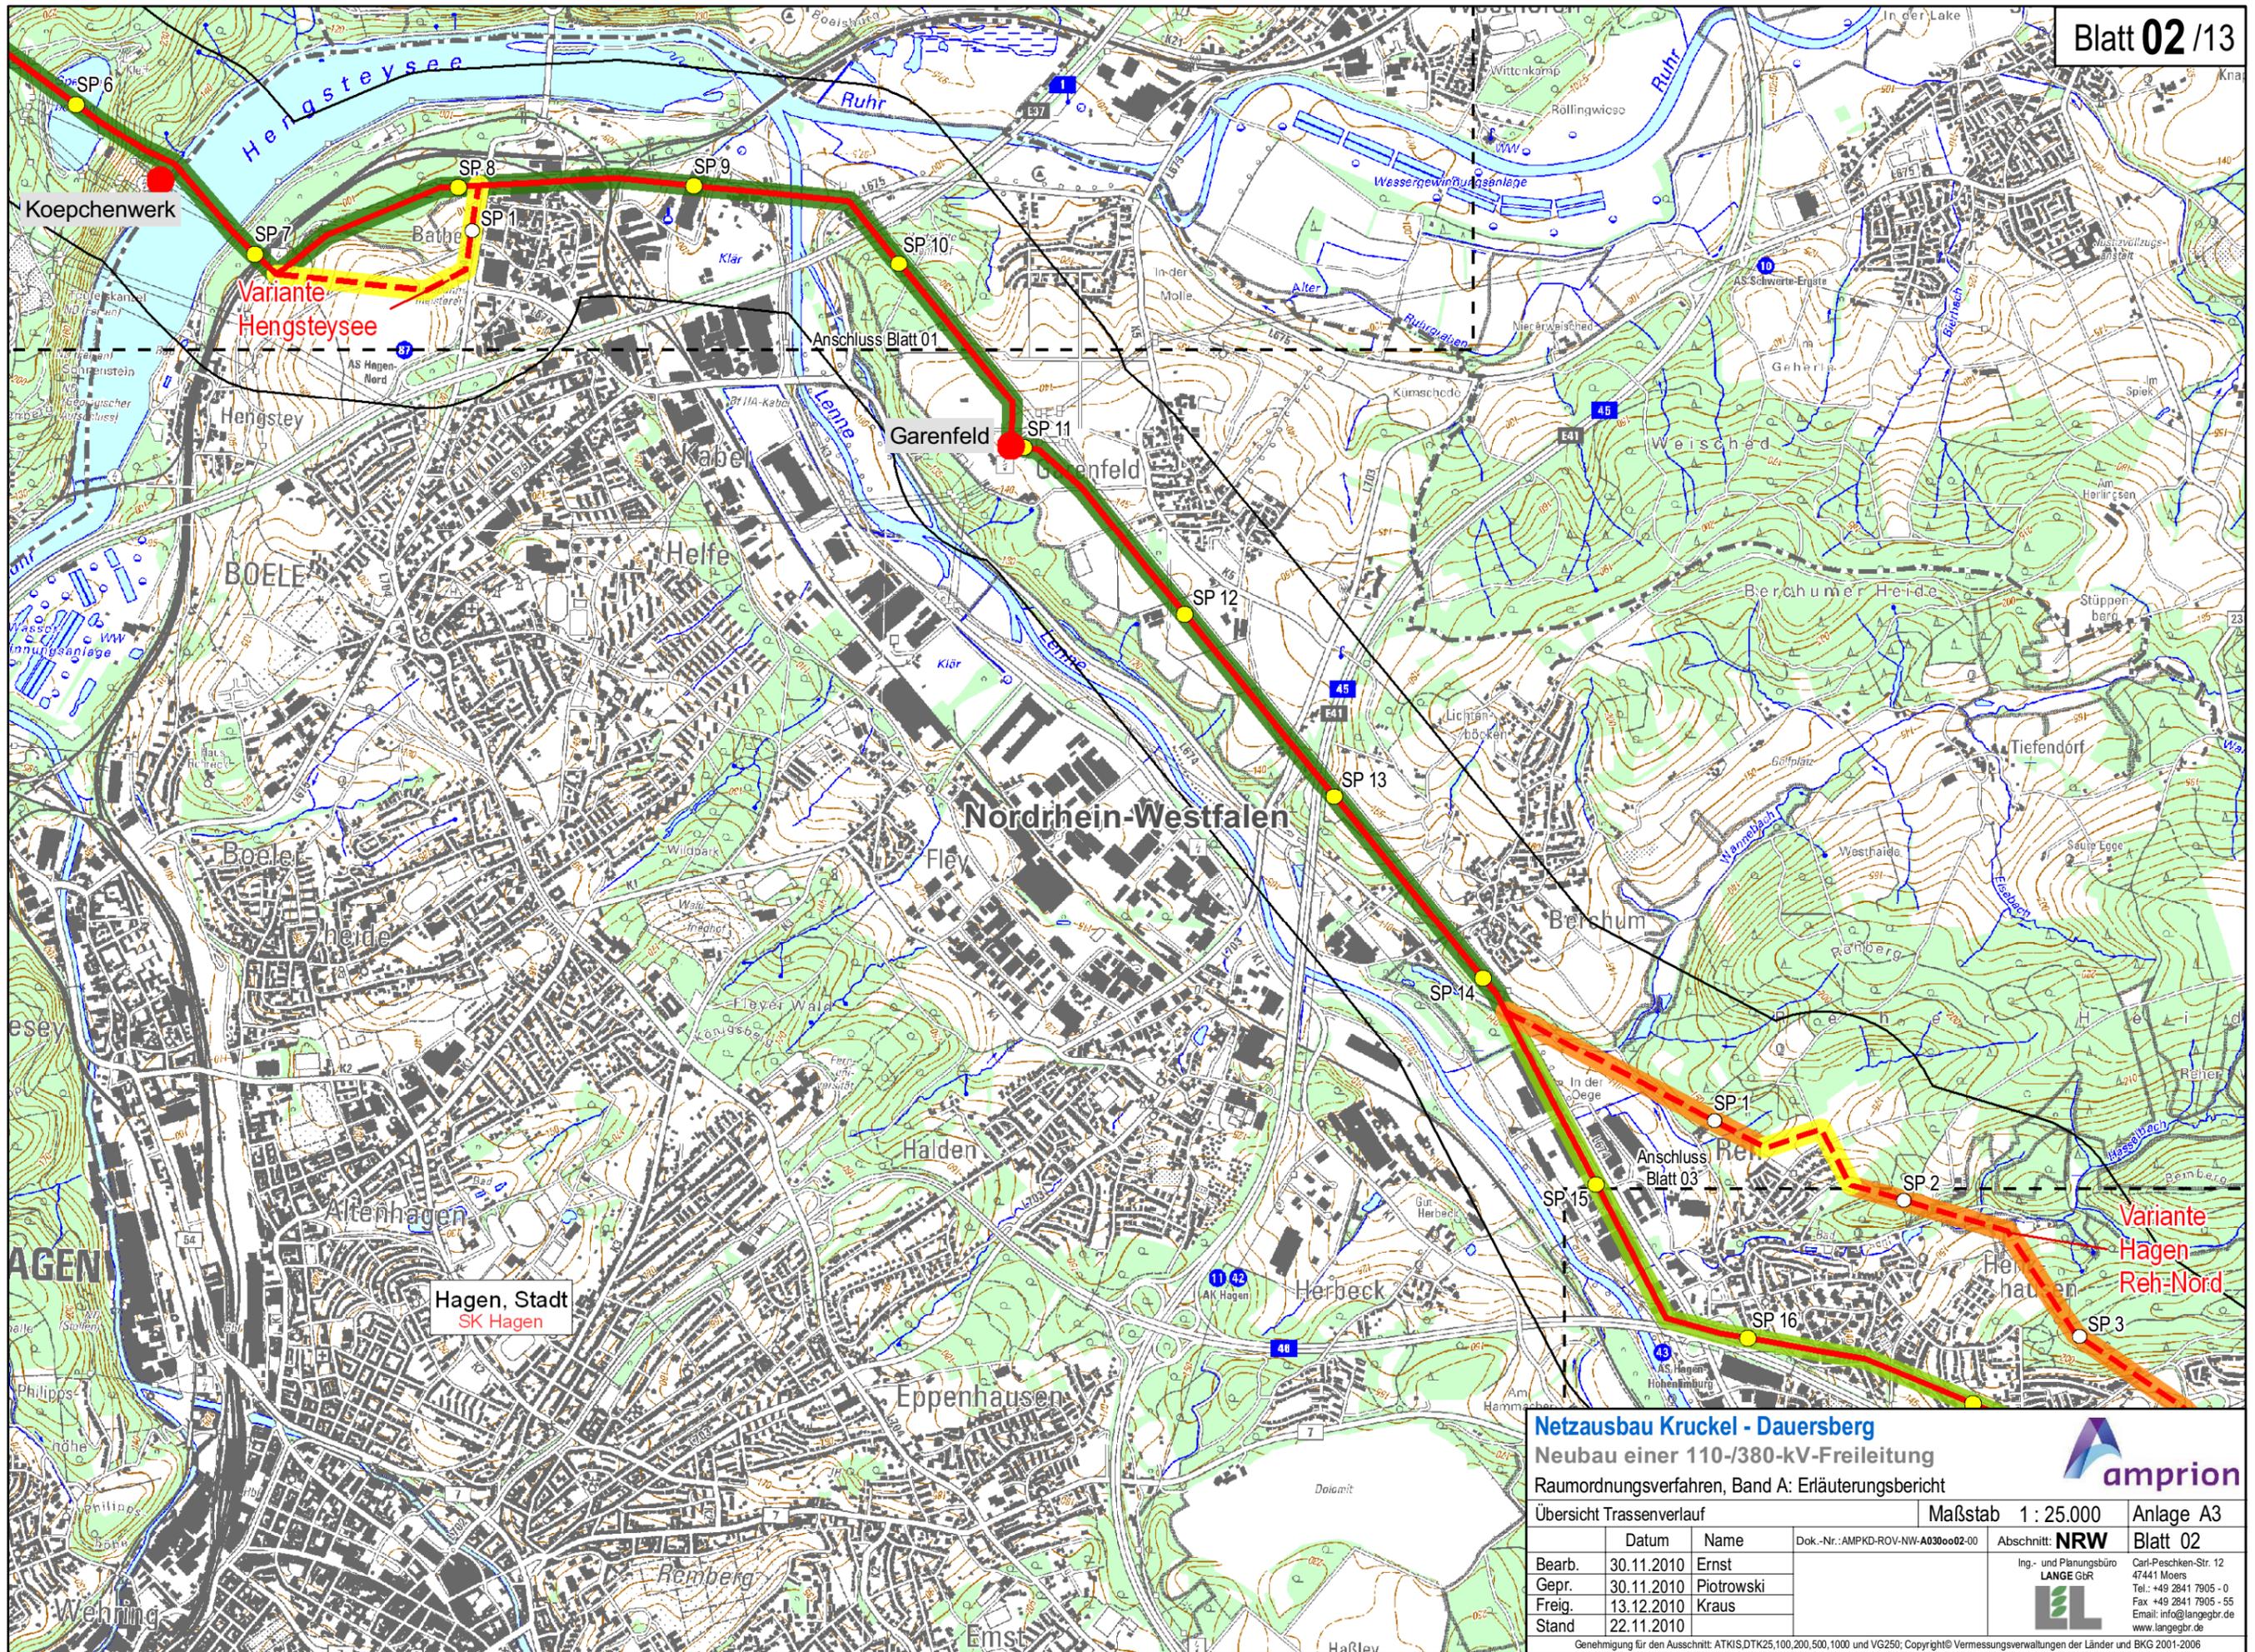

**Netzausbau Kruckel - Dauersberg**  
 Neubau einer 110-/380-kV-Freileitung  
 Raumordnungsverfahren, Band A: Erläuterungsbericht

Übersicht Trassenverlauf			Maßstab 1 : 25.000	Anlage A3
Bearb.	Datum	Name	Dok.-Nr.: AMPKD-ROV-NW-A030o02-00	Abschnitt: <b>NRW</b>
Gepr.	30.11.2010	Ernst	Ing.- und Planungsbüro <b>LANGE GbR</b>	Blatt 02
Freig.	30.11.2010	Piotrowski		
Stand	13.12.2010	Kraus		
	22.11.2010			



Carl-Peschken-Str. 12  
 47441 Moers  
 Tel.: +49 2841 7905 - 0  
 Fax +49 2841 7905 - 55  
 Email: info@lange-gr.de  
 www.lange-gr.de

Genehmigung für den Ausschnitt: ATKIS.DTK25,100,200,500,1000 und VG250; Copyright© Vermessungsverwaltungen der Länder und BKG 2001-2006  
 G:\AMPKD\ArcGIS\layout\ROV\ROV\_UnterlageKapA\AMPKD\_ROV\_A3.mxd



Hagen, Stadt  
SK Hagen

Iserlohn, Stadt  
Märkischer Kreis


Gemeinde  
Nachrodt-Wiblingwerde  
Märkischer Kreis

**Netzausbau Kruckel - Dauersberg**  
Neubau einer 110-/380-kV-Freileitung  
Raumordnungsverfahren, Band A: Erläuterungsbericht



Übersicht Trassenverlauf		Maßstab 1 : 25.000	Anlage A3
	Datum	Name	Dok.-Nr.: AMPKD-ROV-NW-A030o03-00
Bearb.	30.11.2010	Ernst	Abschnitt: <b>NRW</b> Ing.- und Planungsbüro <b>LANGE GbR</b> Carl-Peschken-Str. 12 47441 Moers Tel.: +49 2841 7905 - 0 Fax +49 2841 7905 - 55 Email: info@lange-gr.de www.lange-gr.de
Gepr.	30.11.2010	Piotrowski	
Freig.	13.12.2010	Kraus	
Stand	22.11.2010		

Genehmigung für den Ausschnitt: ATKIS.DTK25,100,200,500,1000 und VG250; Copyright© Vermessungsverwaltungen der Länder und BKG 2001-2006  
G:\AMPKD\ArcGIS\layout\ROV\ROV\_UnterlageKapA\AMPKD\_ROV\_A3.mxd

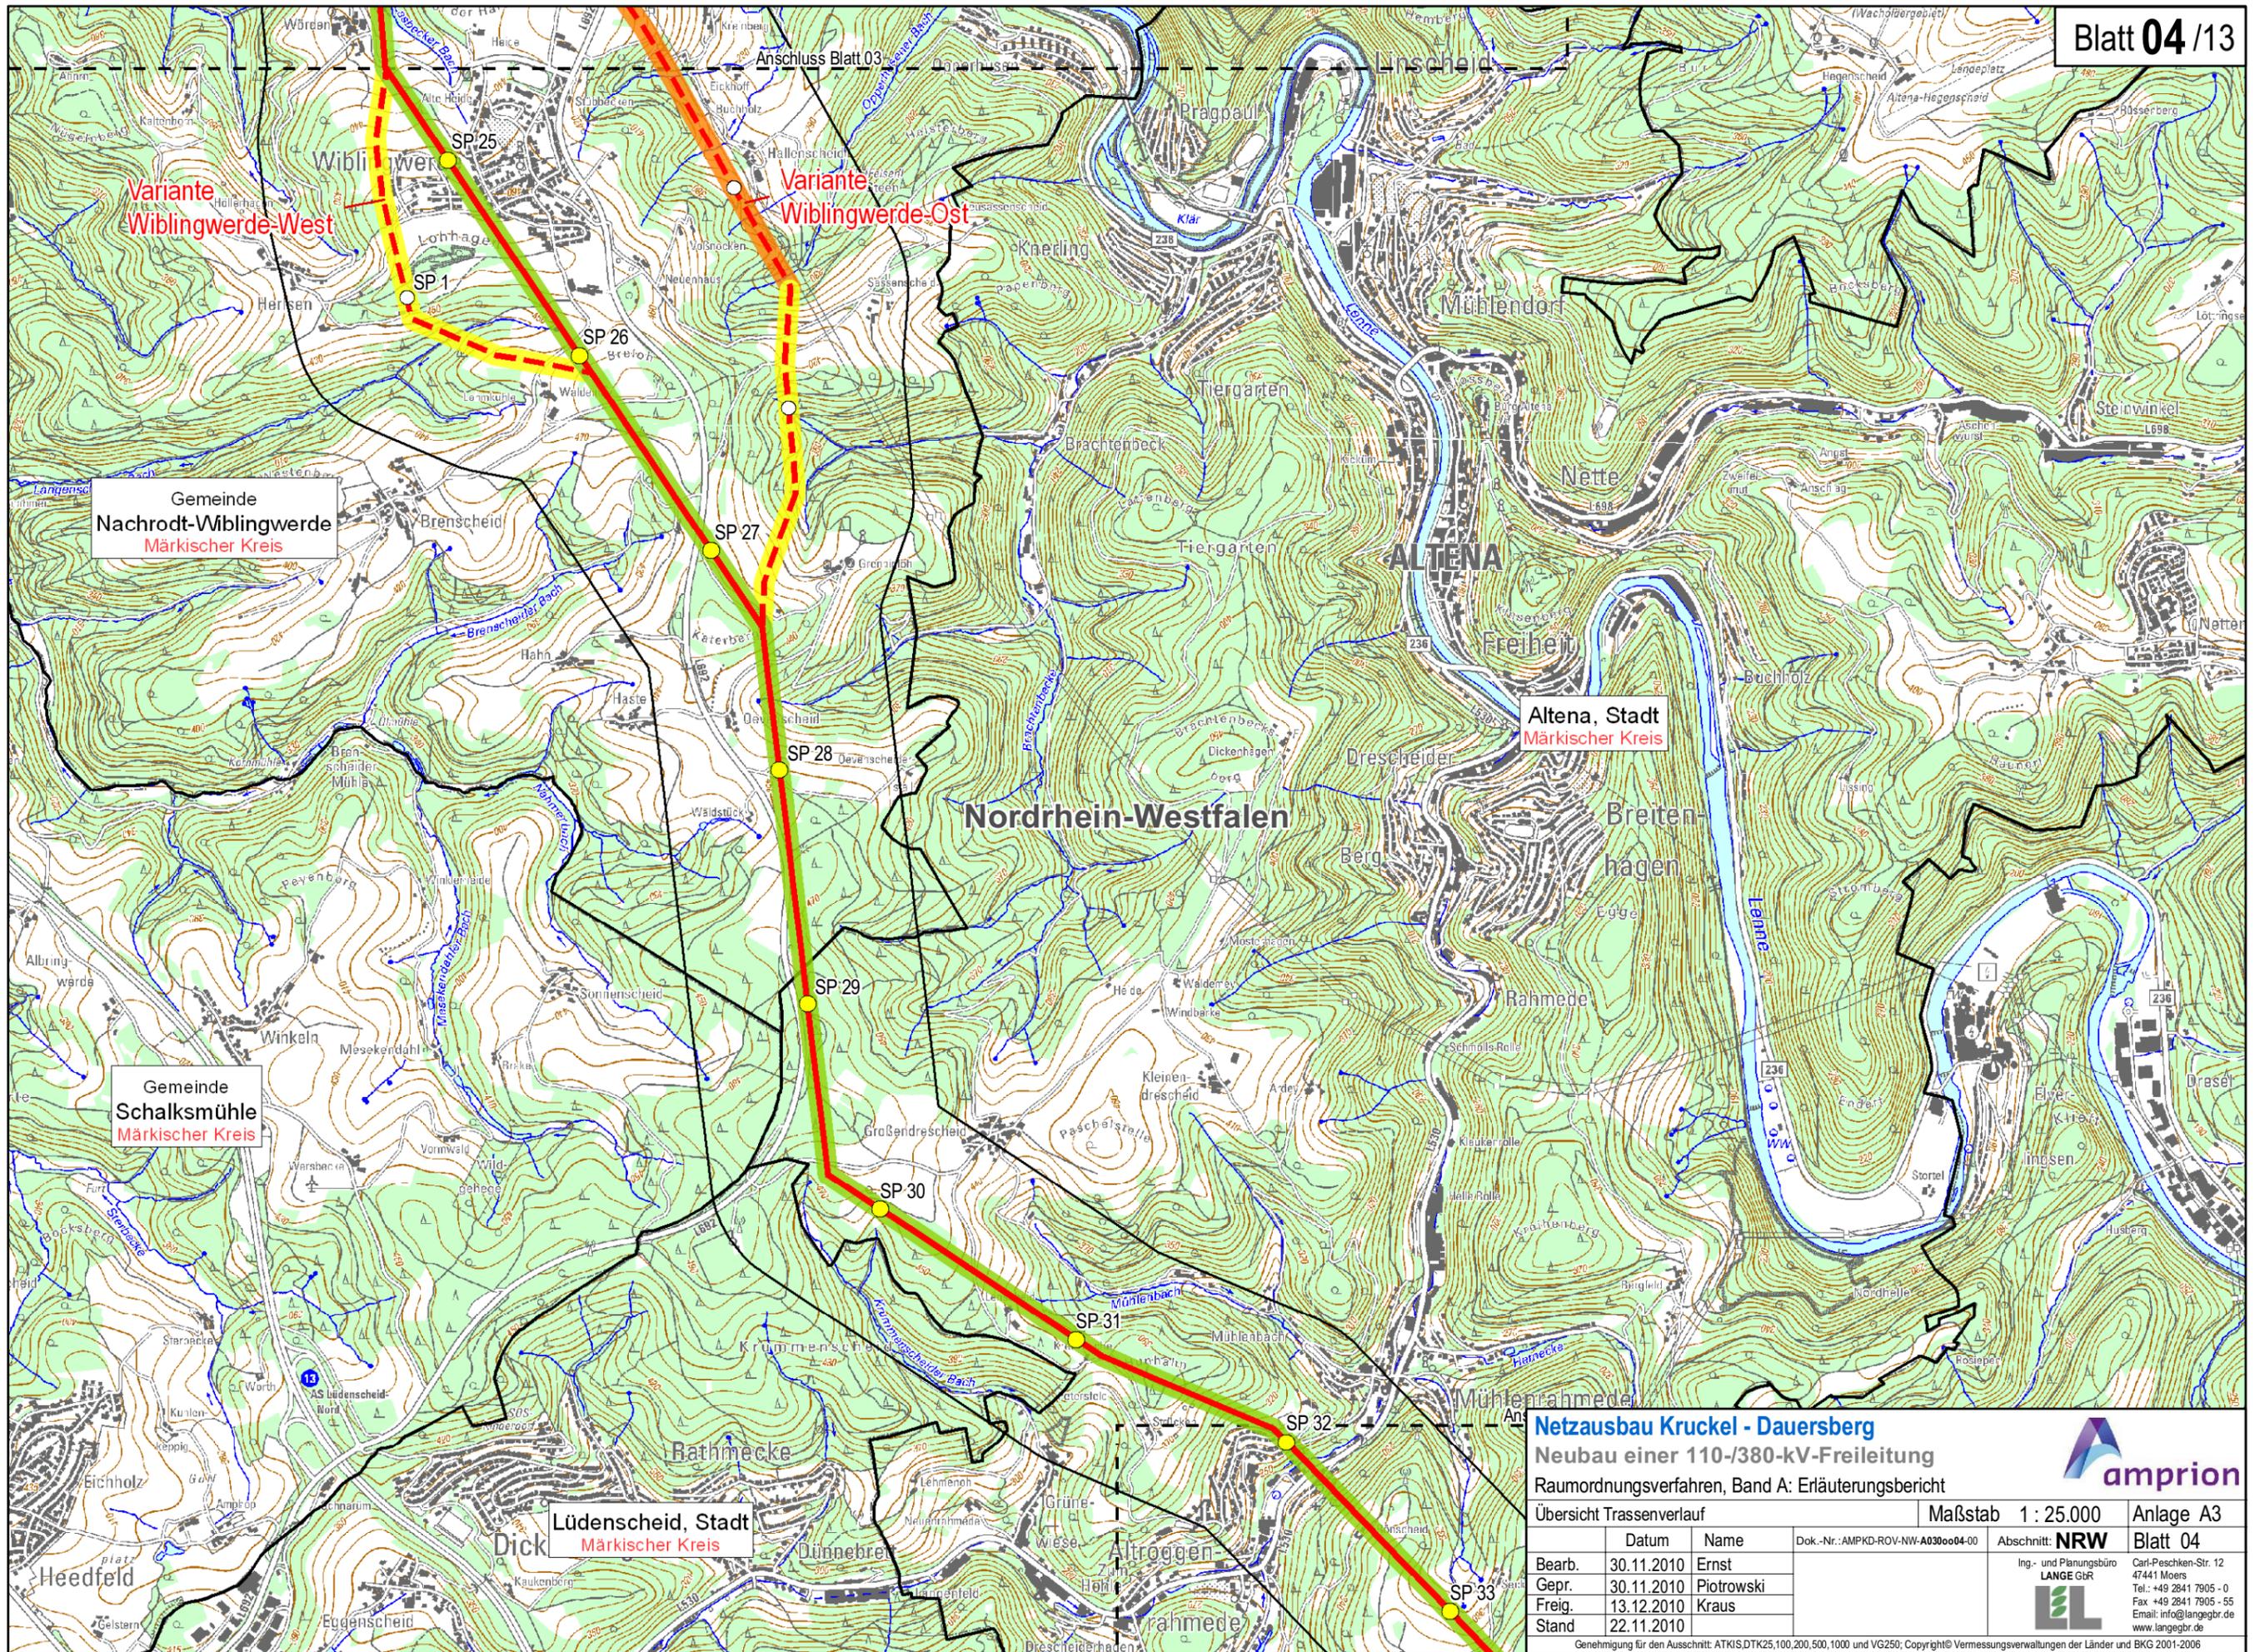


**Netzausbau Kruckel - Dauersberg**  
 Neubau einer 110-/380-kV-Freileitung  
 Raumordnungsverfahren, Band A: Erläuterungsbericht



Übersicht Trassenverlauf		Maßstab 1 : 25.000	Anlage A3
Bearb.	30.11.2010	Ernst	Blatt 04 Ing.- und Planungsbüro <b>LANGE GbR</b> Carl-Peschken-Str. 12 47441 Moers Tel.: +49 2841 7905 - 0 Fax: +49 2841 7905 - 55 Email: info@lange-gr.de www.lange-gr.de
Gepr.	30.11.2010	Piotrowski	
Freig.	13.12.2010	Kraus	
Stand	22.11.2010		

Genehmigung für den Ausschnitt: ATKIS.DTK25,100,200,500,1000 und VG250; Copyright © Vermessungsverwaltungen der Länder und BKG 2001-2006  
 G:\AMPKD\ArcGIS\layout\ROV\ROV\_UnterlageKapA\AMPKD\_ROV\_A3.mxd

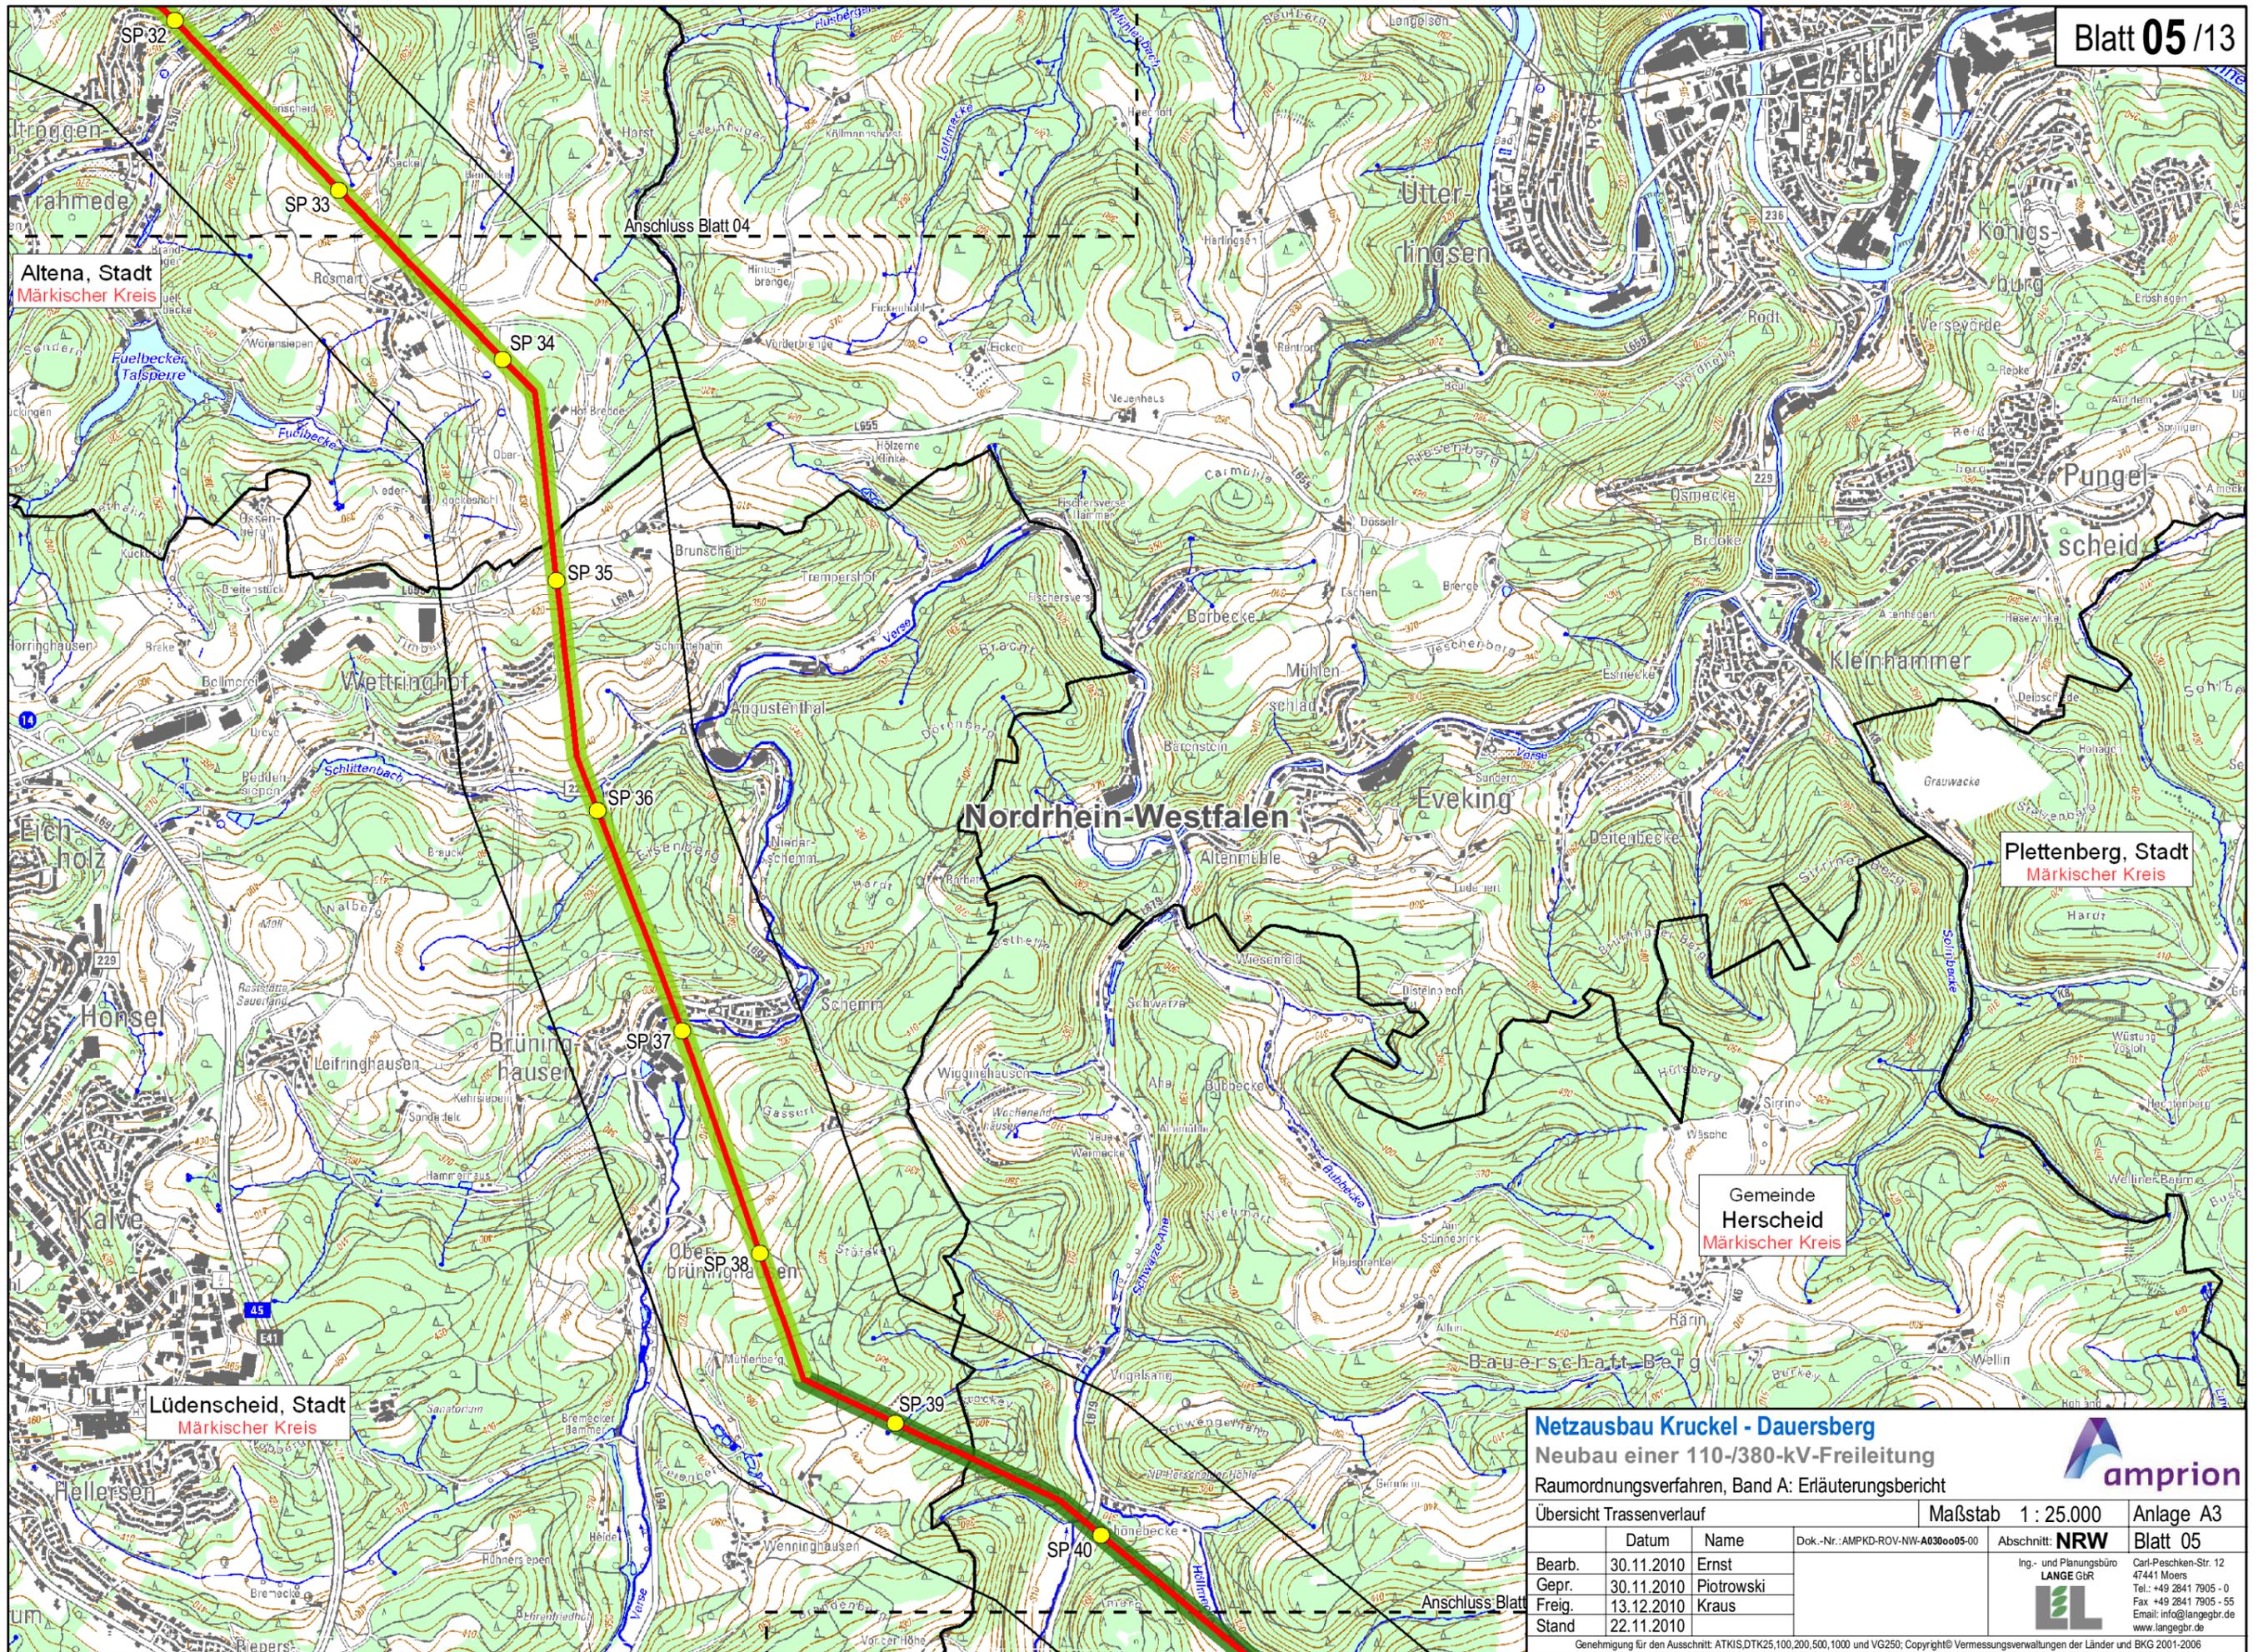

Altena, Stadt  
Märkischer Kreis

Plettenberg, Stadt  
Märkischer Kreis

Gemeinde  
Herscheid  
Märkischer Kreis

**Netzausbau Kruckel - Dauersberg**  
Neubau einer 110-/380-kV-Freileitung  
Raumordnungsverfahren, Band A: Erläuterungsbericht



Übersicht Trassenverlauf			Maßstab 1 : 25.000	Anlage A3
	Datum	Name	Dok.-Nr.: AMPKD-ROV-NW-A030o05-00	Abschnitt: <b>NRW</b>
Bearb.	30.11.2010	Ernst	Ing.- und Planungsbüro <b>LANGE GbR</b> Carl-Peschken-Str. 12 47441 Moers Tel.: +49 2841 7905 - 0 Fax: +49 2841 7905 - 55 Email: info@lange-gr.de www.lange-gr.de	Blatt 05
Gepr.	30.11.2010	Piotrowski		
Freig.	13.12.2010	Kraus		
Stand	22.11.2010			


Genehmigung für den Ausschnitt: ATKIS.DTK25,100,200,500,1000 und VG250; Copyright © Vermessungsverwaltungen der Länder und BKG 2001-2006  
G:\AMPKD\ArcGIS\layout\ROV\ROV\_UnterlageKapA\AMPKD\_ROV\_A3.mxd

Anschluss Blatt 05

Plattenberg, Stadt  
Märkischer Kreis

Gemeinde  
Herscheid  
Märkischer Kreis

Attendorf, Stadt  
LK Olpe

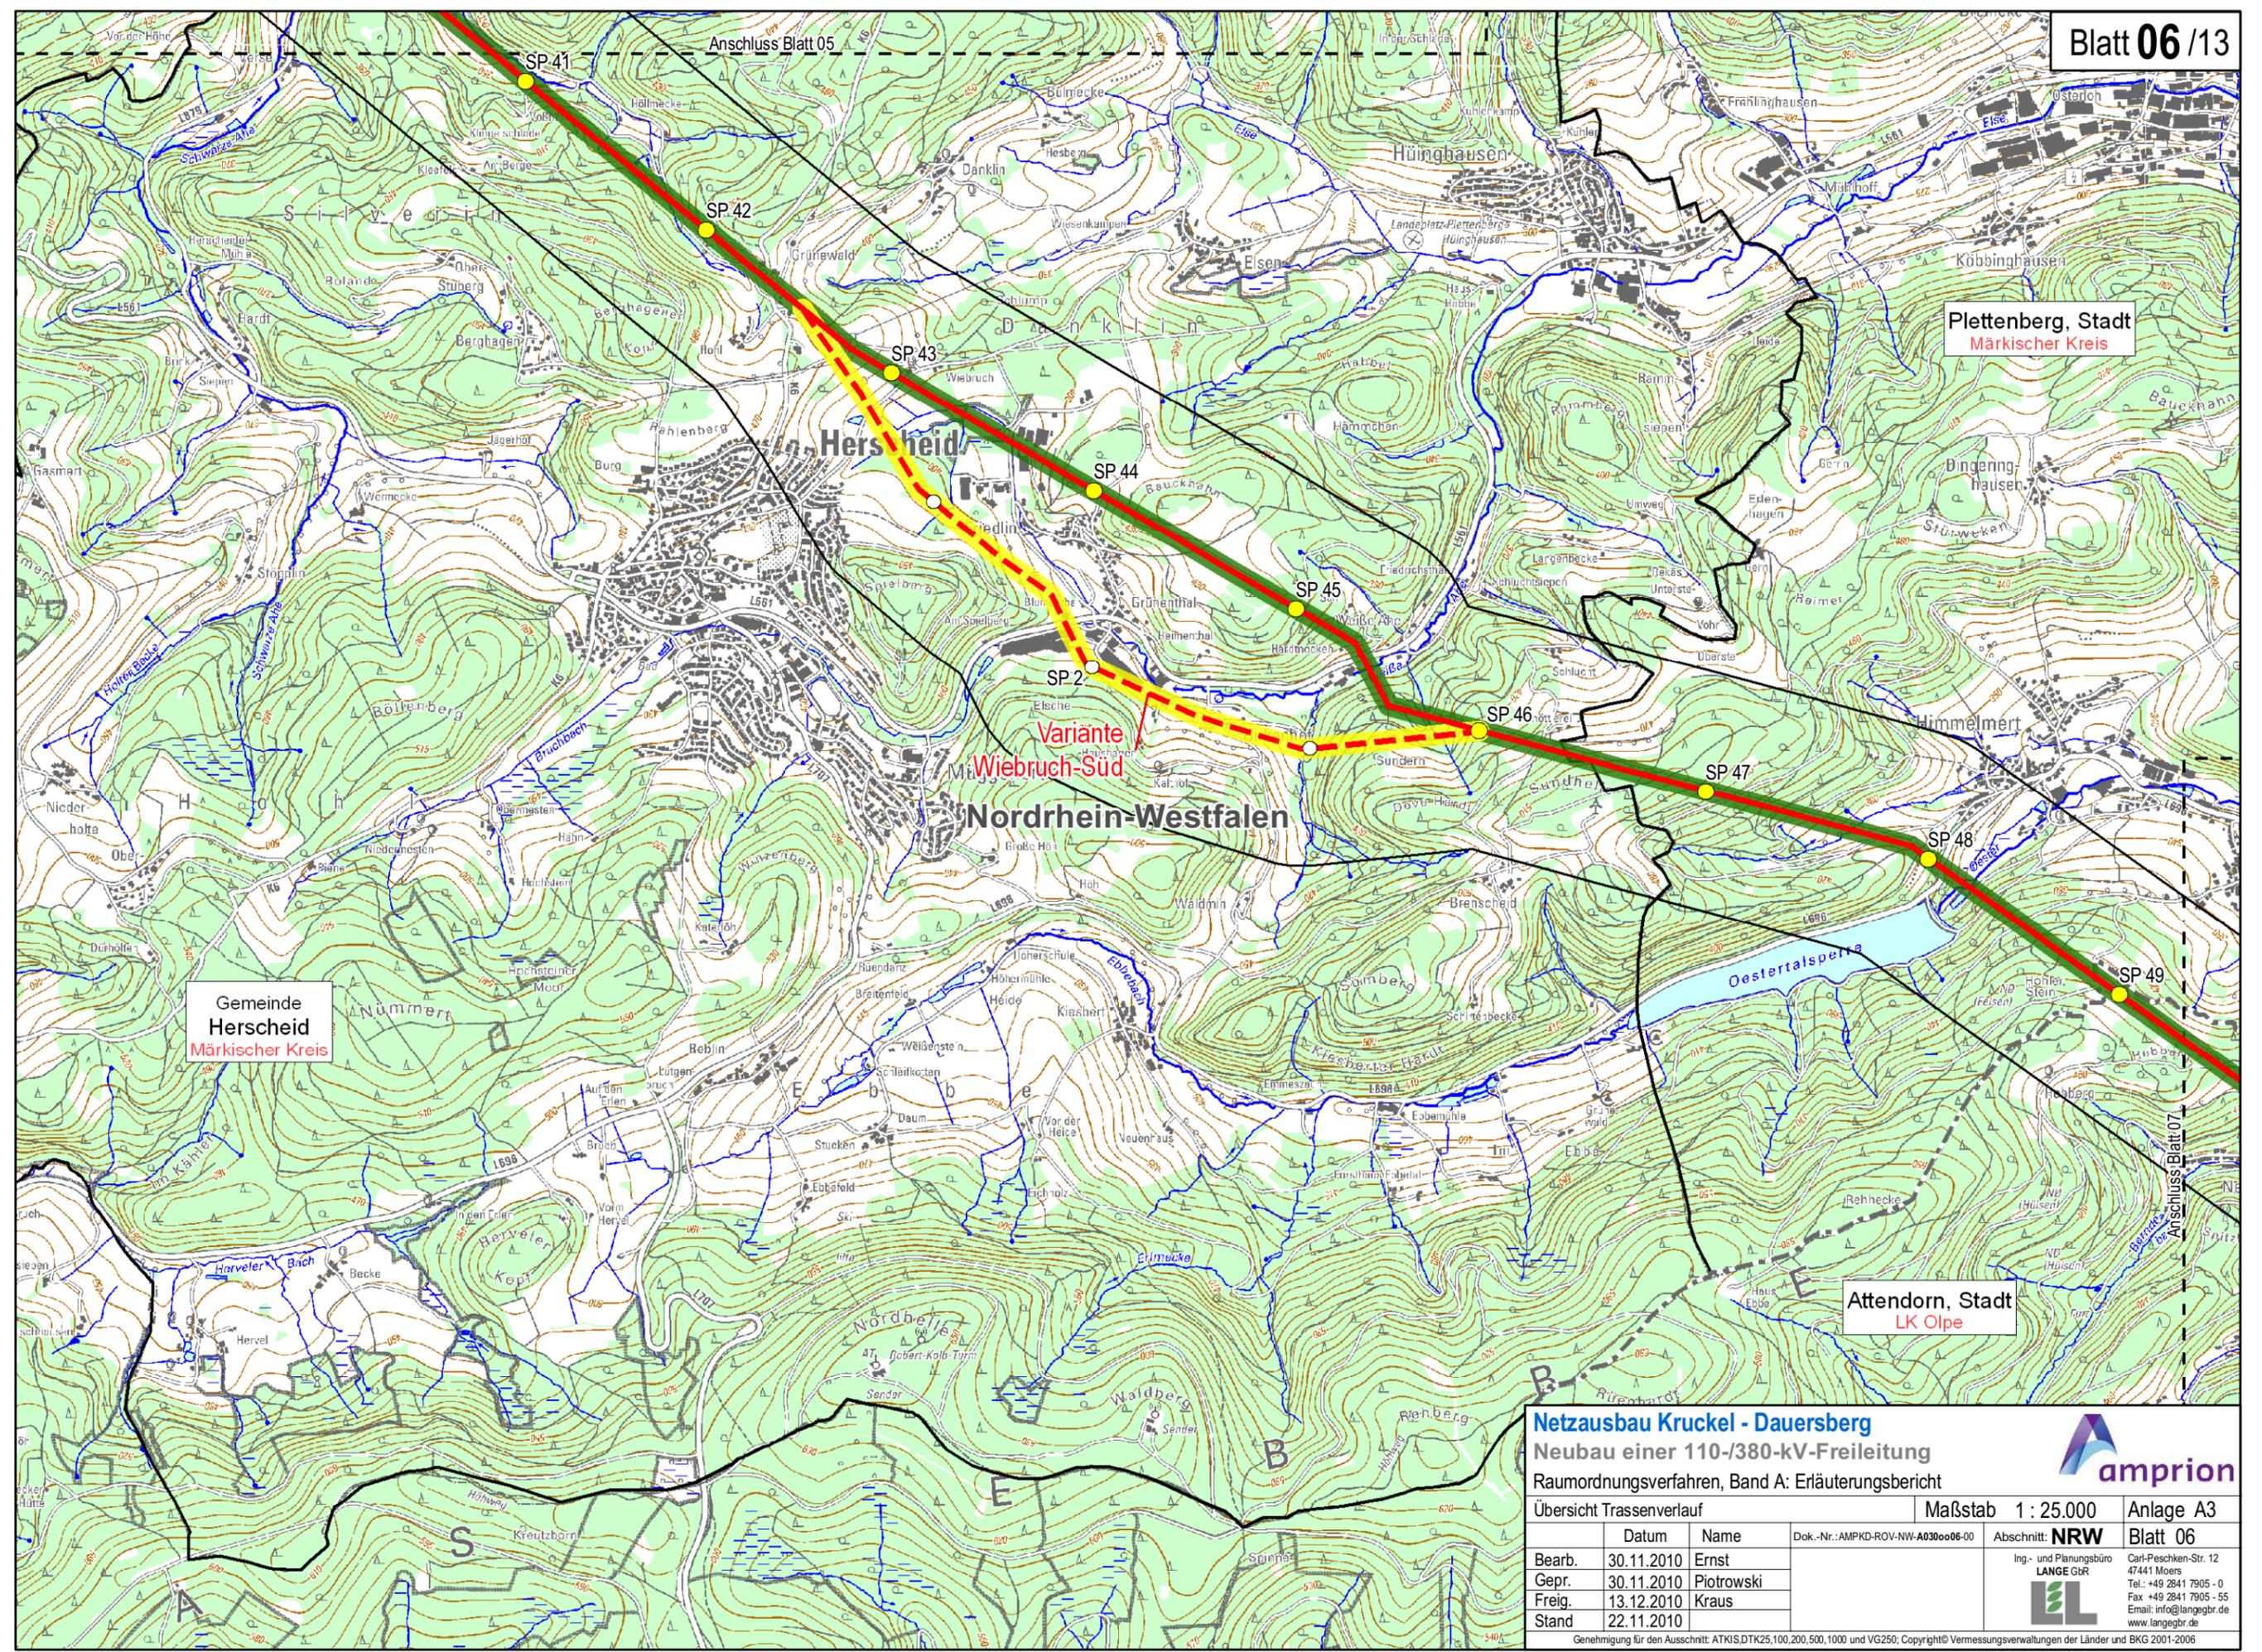

**Netzausbau Kruckel - Dauersberg**  
Neubau einer 110-/380-kV-Freileitung  
Raumordnungsverfahren, Band A: Erläuterungsbericht




Übersicht Trassenverlauf			Maßstab 1 : 25.000	Anlage A3
Bearb.	Datum	Name	Dok.-Nr.: AMPKD-ROV-NW-A030o06-00	Abschnitt: <b>NRW</b>
Gepr.	30.11.2010	Ernst	Ing.- und Planungsbüro <b>LANGE GbR</b>	Blatt 06
Freig.	30.11.2010	Piotrowski		
Stand	13.12.2010	Kraus		
	22.11.2010		Carl-Peschken-Str. 12 47441 Moers Tel.: +49 2841 7905 - 0 Fax +49 2841 7905 - 55 Email: info@langegbr.de www.langegbr.de	

Genehmigung für den Ausschnitt: ATKIS.DTK25,100,200,500,1000 und VG250; Copyright © Vermessungsverwaltungen der Länder und BKG 2001-2006  
G:\AMPKD\ArcGIS\layout\ROV\ROV\_UnterlageKapA\AMPKD\_ROV\_A3.mxd

Plettenberg, Stadt  
Märkischer Kreis

Gemeinde  
Finnentrop  
LK Olpe

Attendorn, Stadt  
LK Olpe

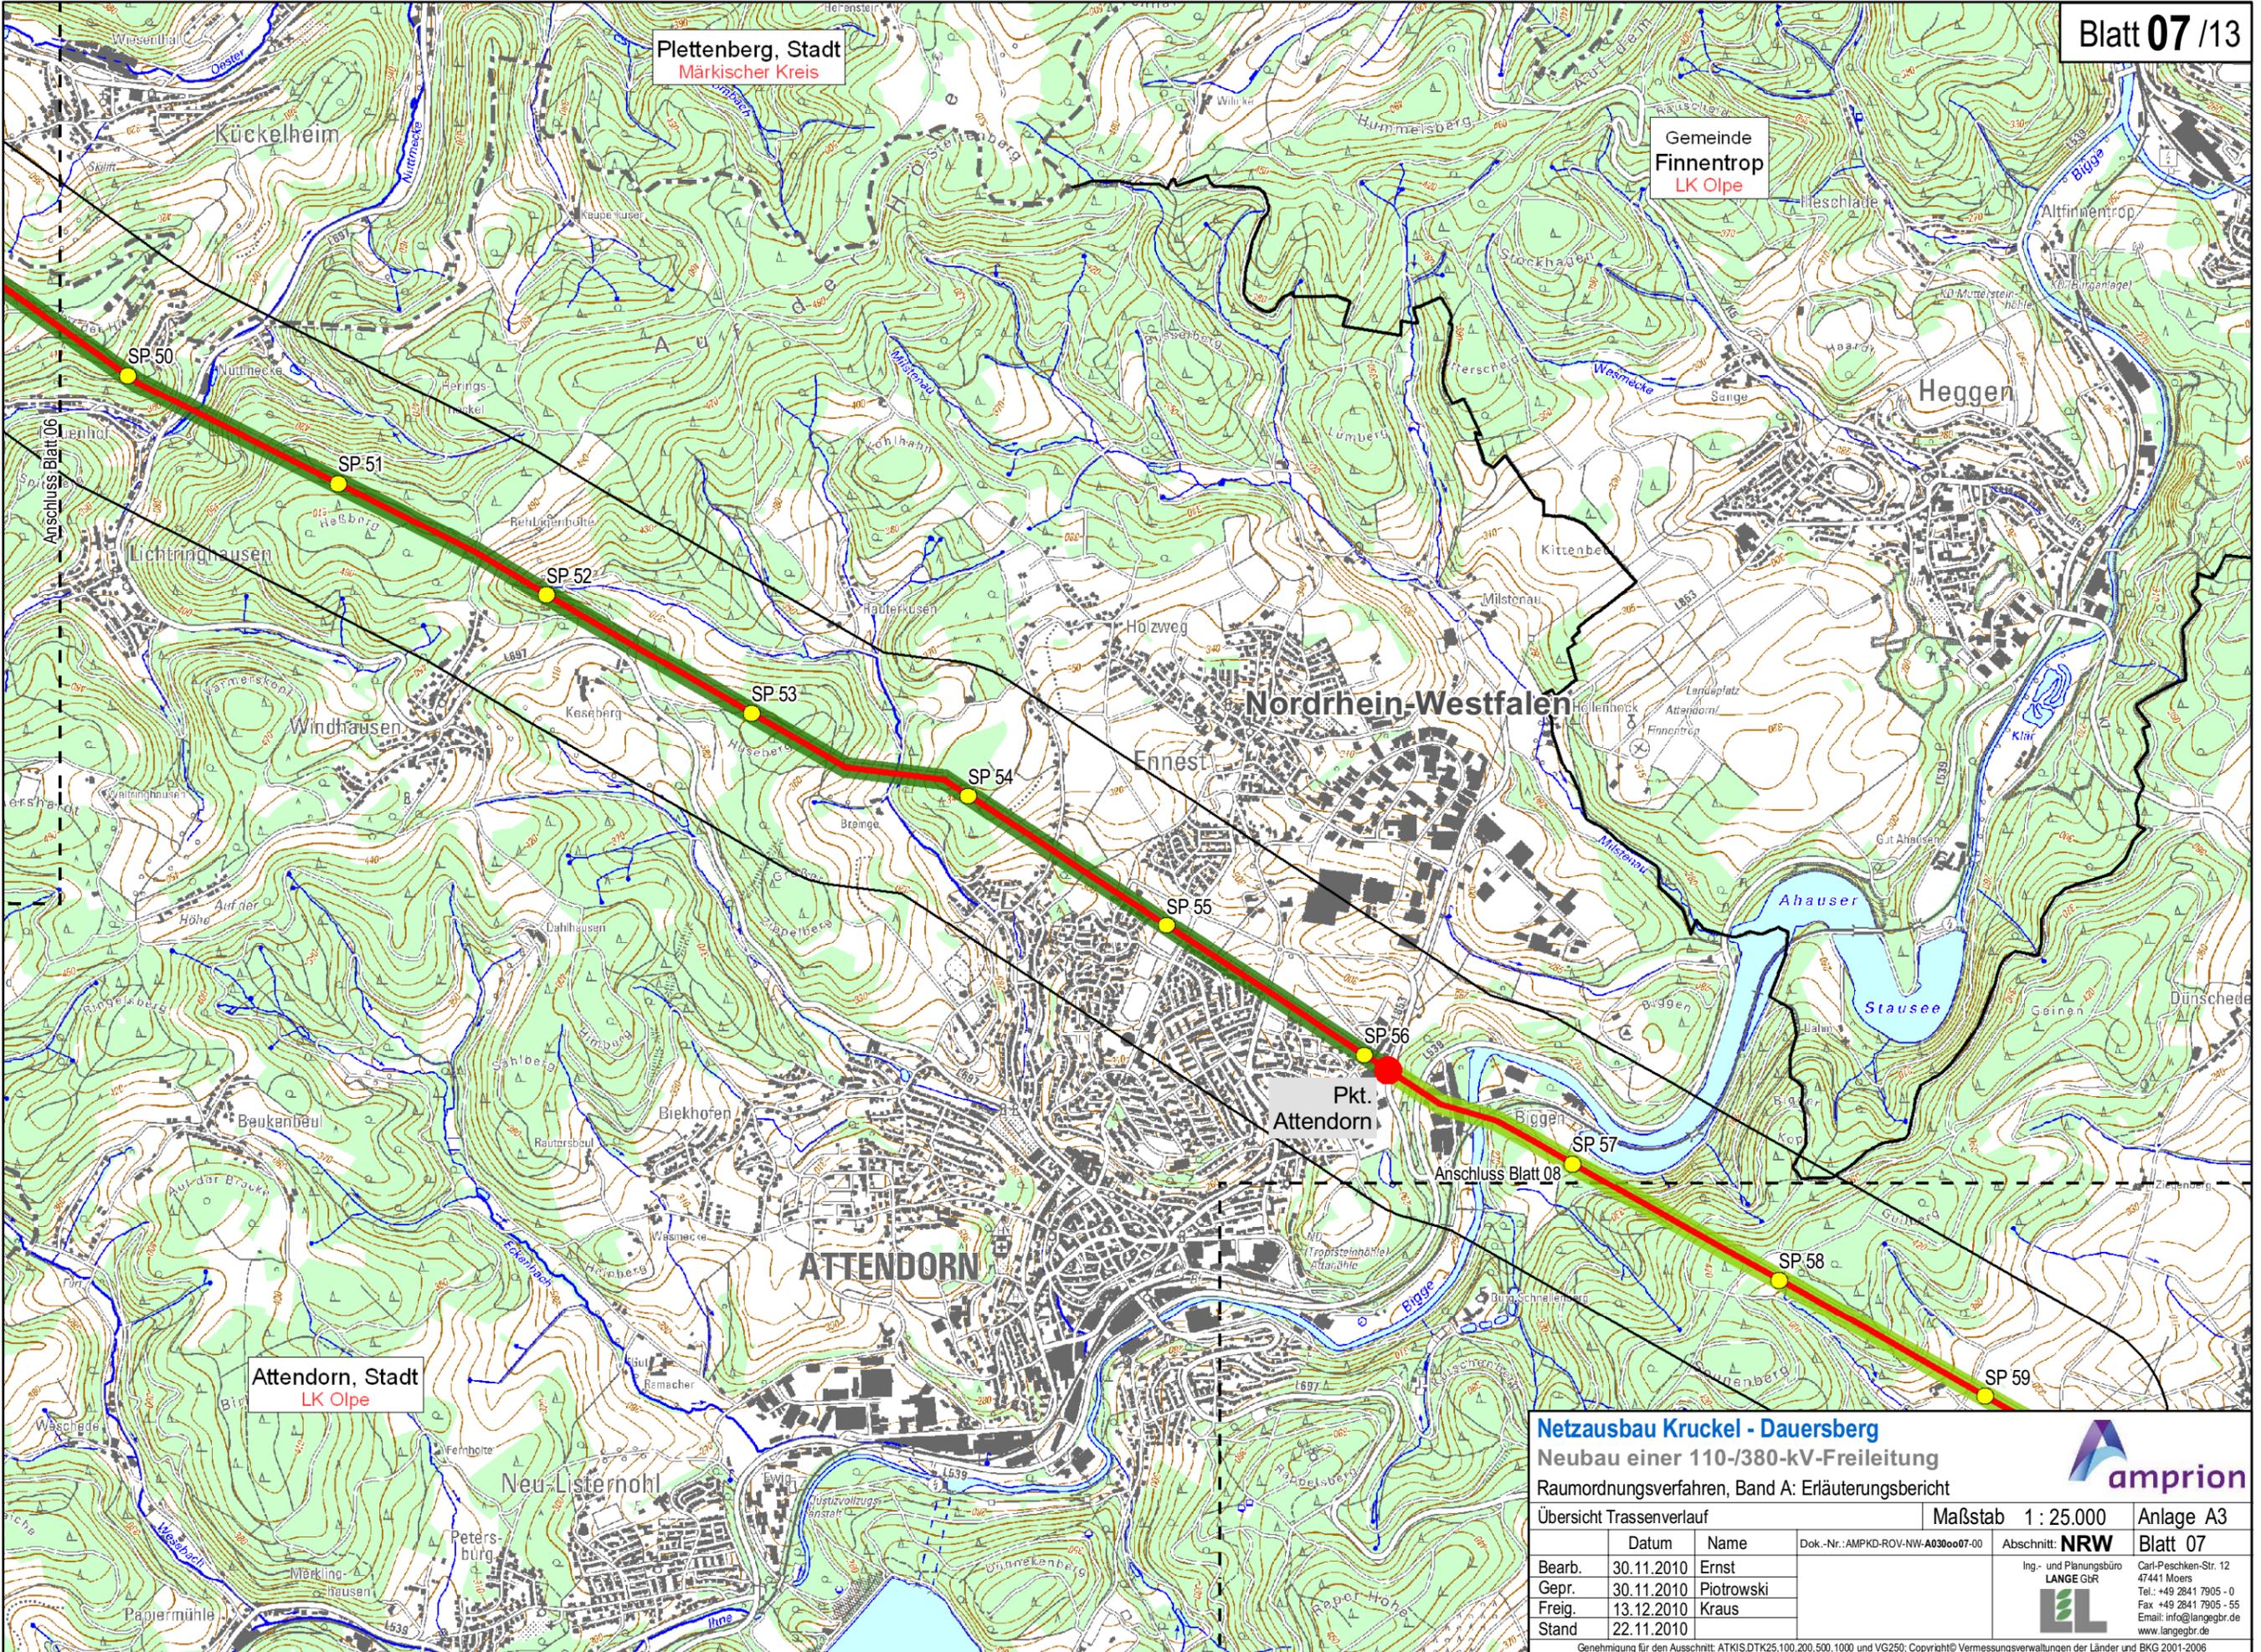


**Netzausbau Kruckel - Dauersberg**  
Neubau einer 110-/380-kV-Freileitung  
Raumordnungsverfahren, Band A: Erläuterungsbericht



Übersicht Trassenverlauf			Maßstab 1 : 25.000	Anlage A3
	Datum	Name	Dok.-Nr.: AMPKD-ROV-NW-A030o07-00	Abschnitt: <b>NRW</b>
Bearb.	30.11.2010	Ernst	Ing.- und Planungsbüro <b>LANGE GbR</b>	Blatt 07
Gepr.	30.11.2010	Piotrowski		
Freig.	13.12.2010	Kraus		
Stand	22.11.2010			
<small>Genehmigung für den Ausschnitt: ATKIS.DTK25,100,200,500,1000 und VG250; Copyright© Vermessungsverwaltungen der Länder und BKG 2001-2006 G:\AMPKD\ArcGIS\layout\ROV\ROV_UnterlageKapA\AMPKD_ROV_A3.mxd</small>				




Carl-Peschken-Str. 12  
47441 Moers  
Tel.: +49 2841 7905 - 0  
Fax +49 2841 7905 - 55  
Email: info@lange-gr.de  
www.lange-gr.de

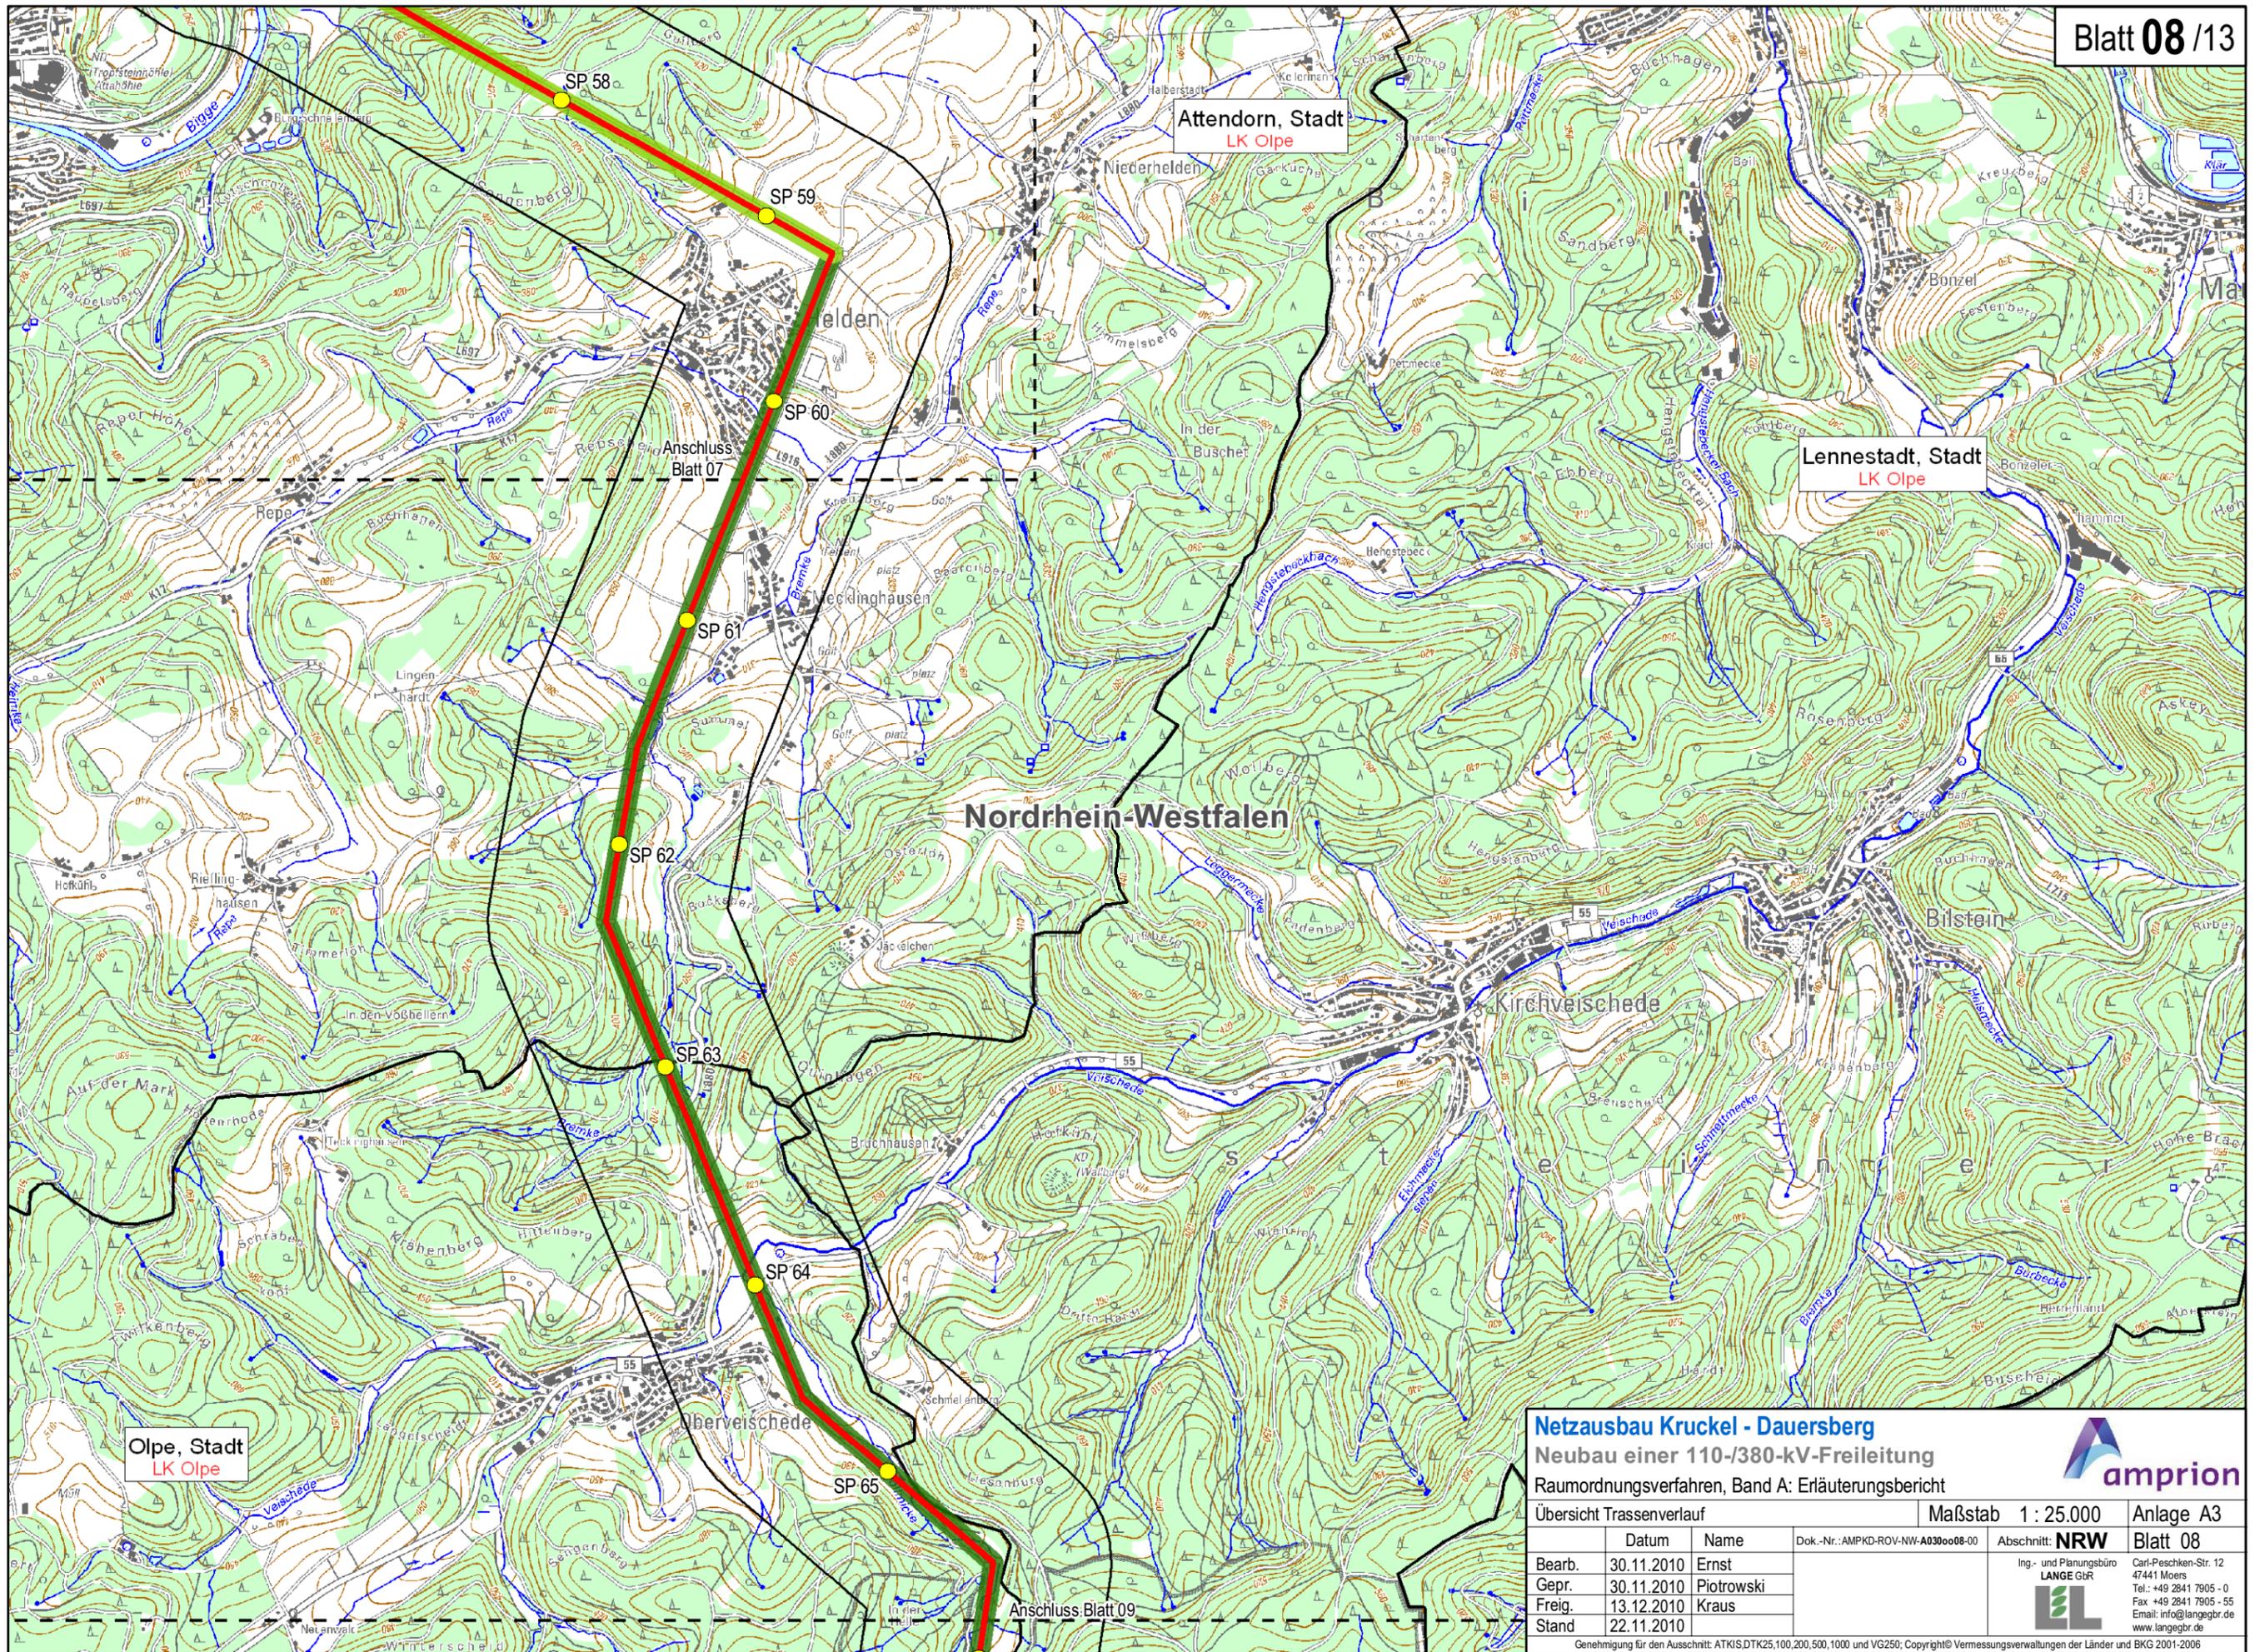

**Netzausbau Kruckel - Dauersberg**  
 Neubau einer 110-/380-kV-Freileitung  
 Raumordnungsverfahren, Band A: Erläuterungsbericht



Übersicht Trassenverlauf			Maßstab 1 : 25.000	Anlage A3
Bearb.	Datum	Name	Dok.-Nr.: AMPKD-ROV-NW-A030o08-00	Abschnitt: <b>NRW</b>
Gepr.	30.11.2010	Ernst	Ing.- und Planungsbüro <b>LANGE GbR</b>	Blatt 08
Freig.	30.11.2010	Piotrowski		
Stand	13.12.2010	Kraus		
	22.11.2010			Carl-Peschken-Str. 12 47441 Moers Tel.: +49 2841 7905 - 0 Fax +49 2841 7905 - 55 Email: info@langegbr.de www.langegbr.de
Genehmigung für den Ausschnitt: ATKIS.DTK25,100,200,500,1000 und VG250; Copyright© Vermessungsverwaltungen der Länder und BKG 2001-2006 G:\AMPKD\ArcGIS\layout\ROV\ROV_UnterlageKapA\AMPKD_ROV_A3.mxd				

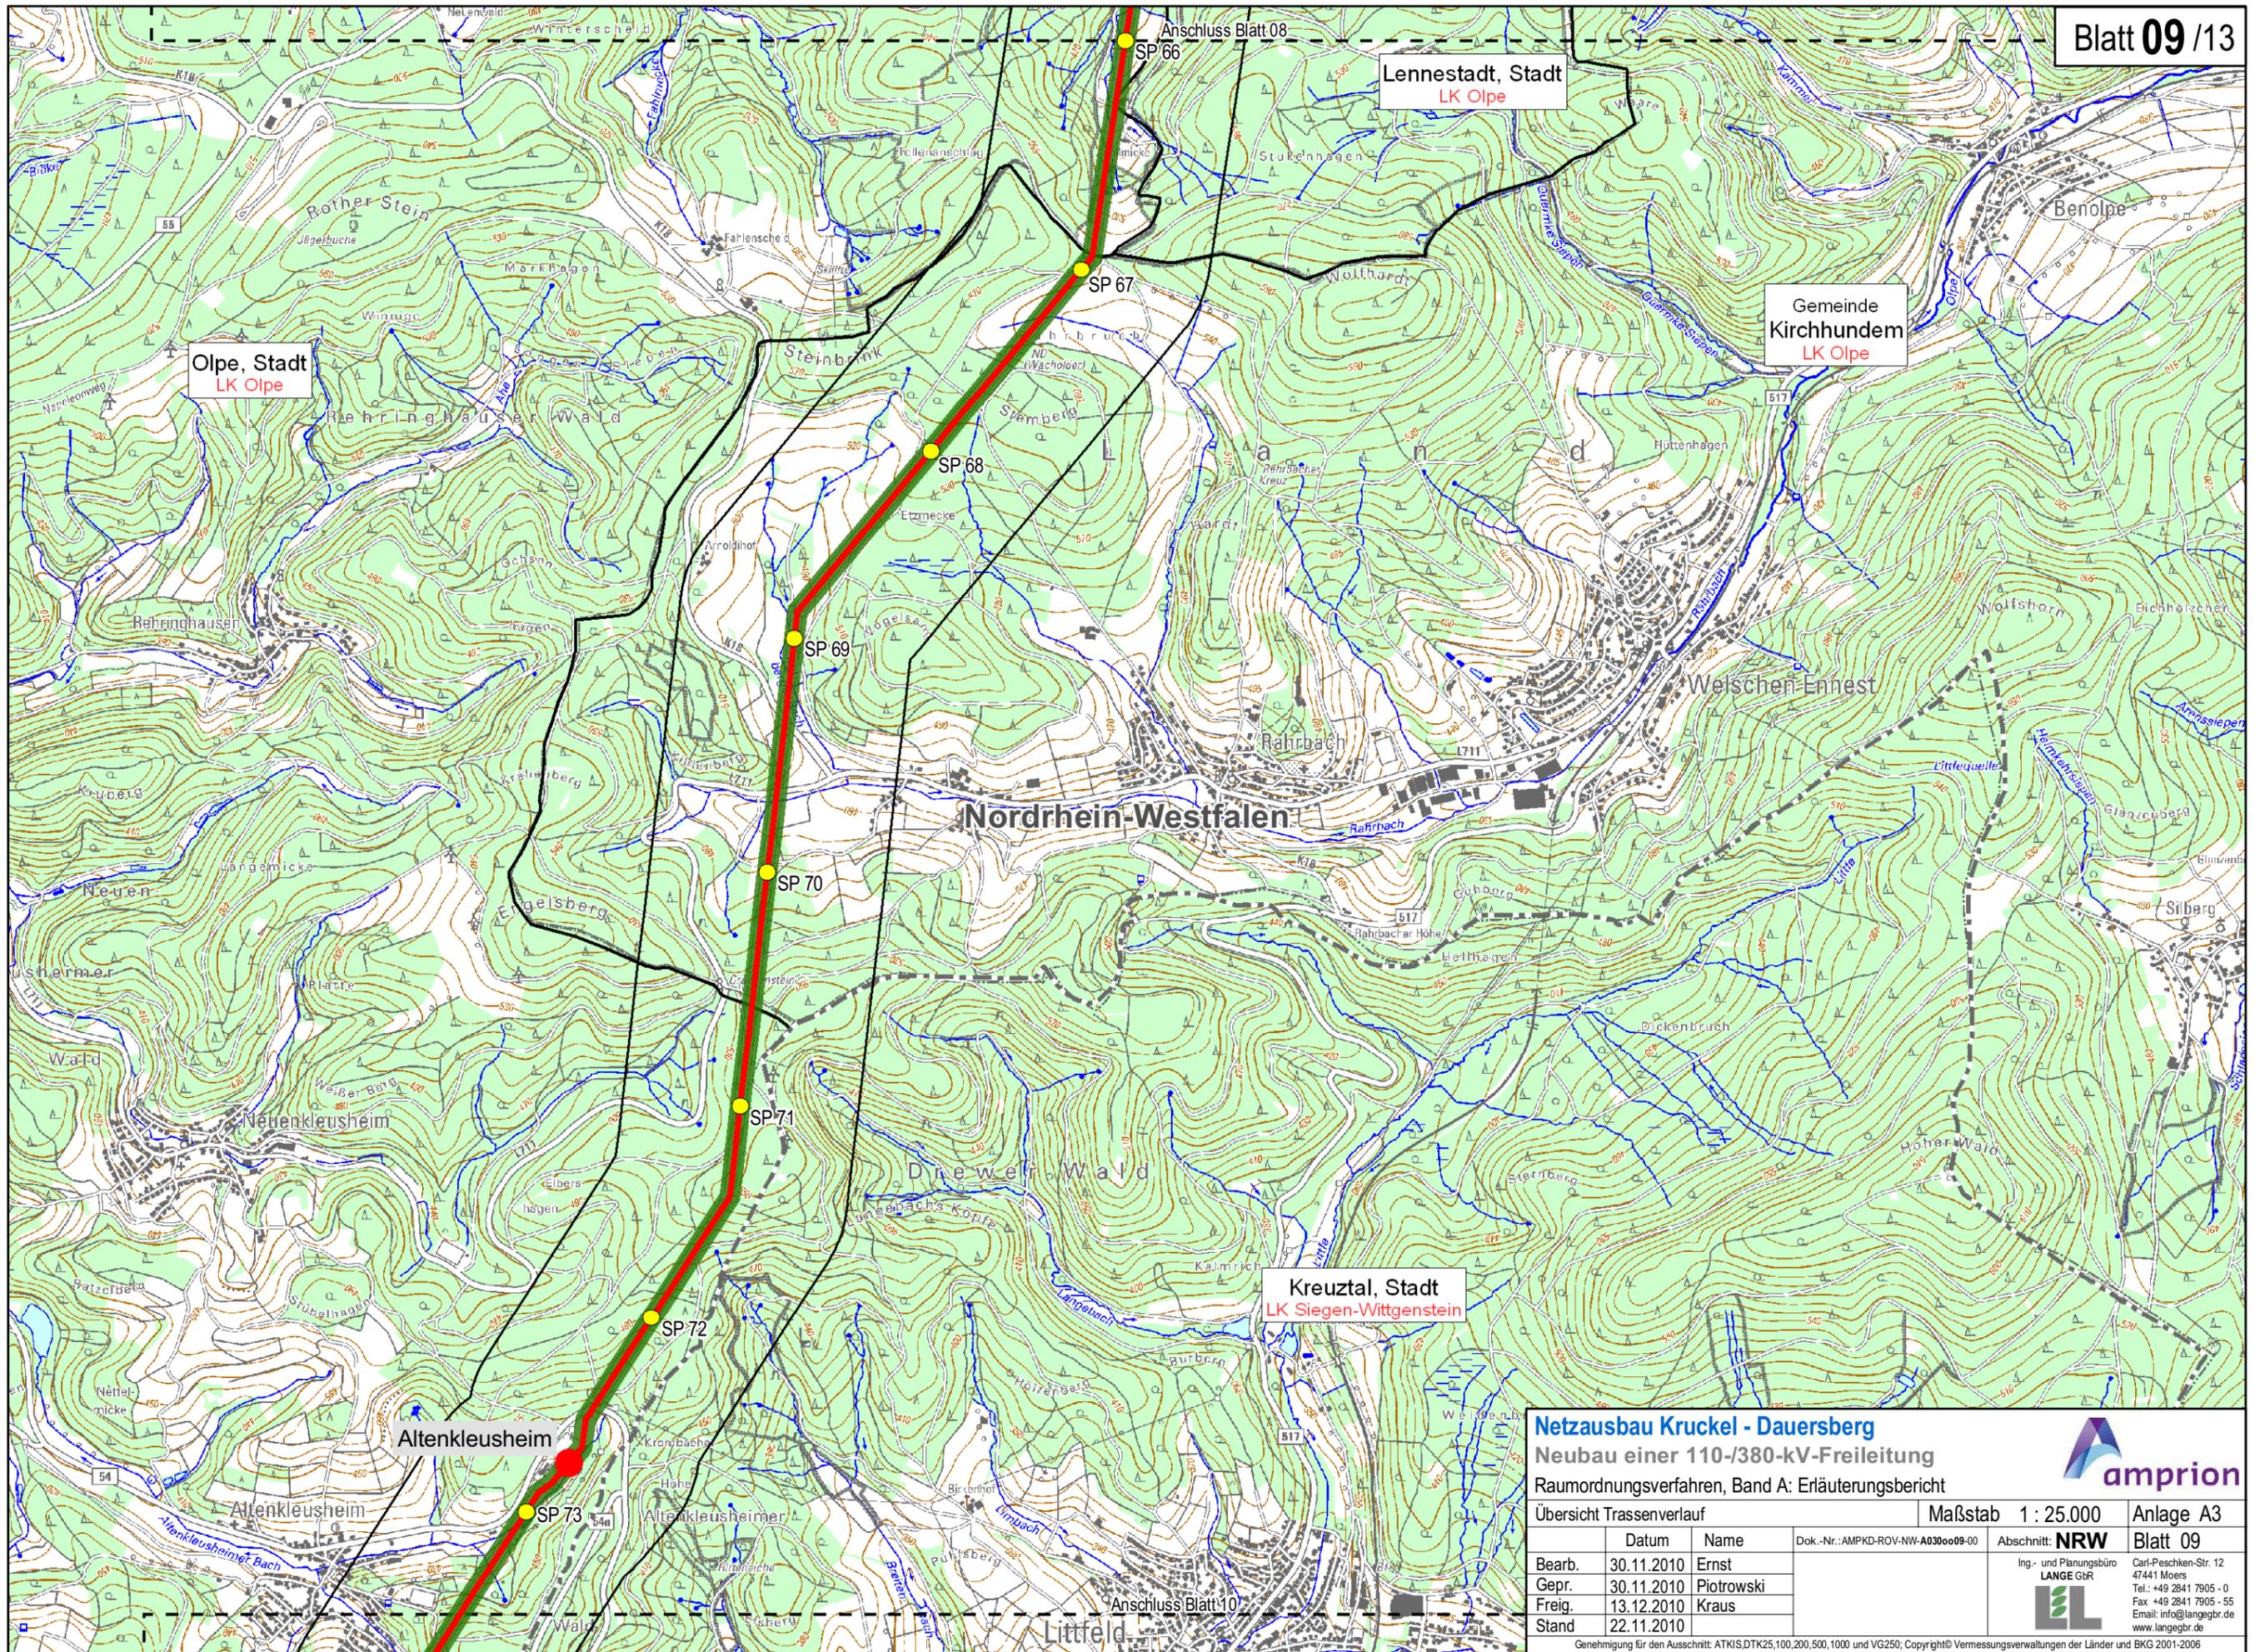


**Netzausbau Kruckel - Dauersberg**  
 Neubau einer 110-/380-kV-Freileitung  
 Raumordnungsverfahren, Band A: Erläuterungsbericht



Übersicht Trassenverlauf		Maßstab 1 : 25.000	Anlage A3
Bearb.	30.11.2010	Ernst	Dok.-Nr.: AMPKD-ROV-NW-A030o09-00 Abschnitt: <b>NRW</b> Ing.- und Planungsbüro <b>LANGE GbR</b>  Carl-Peschken-Str. 12 47441 Moers Tel.: +49 2841 7905 - 0 Fax +49 2841 7905 - 55 Email: info@lange-gr.de www.lange-gr.de
Gepr.	30.11.2010	Piotrowski	
Freig.	13.12.2010	Kraus	
Stand	22.11.2010		

Genehmigung für den Ausschnitt: ATKIS.DTK25,100,200,500,1000 und VG250; Copyright © Vermessungsverwaltungen der Länder und BKG 2001-2006  
 G:\AMPKD\ArcGIS\layout\ROV\ROV\_UnterlageKapA\AMPKD\_ROV\_A3.mxd

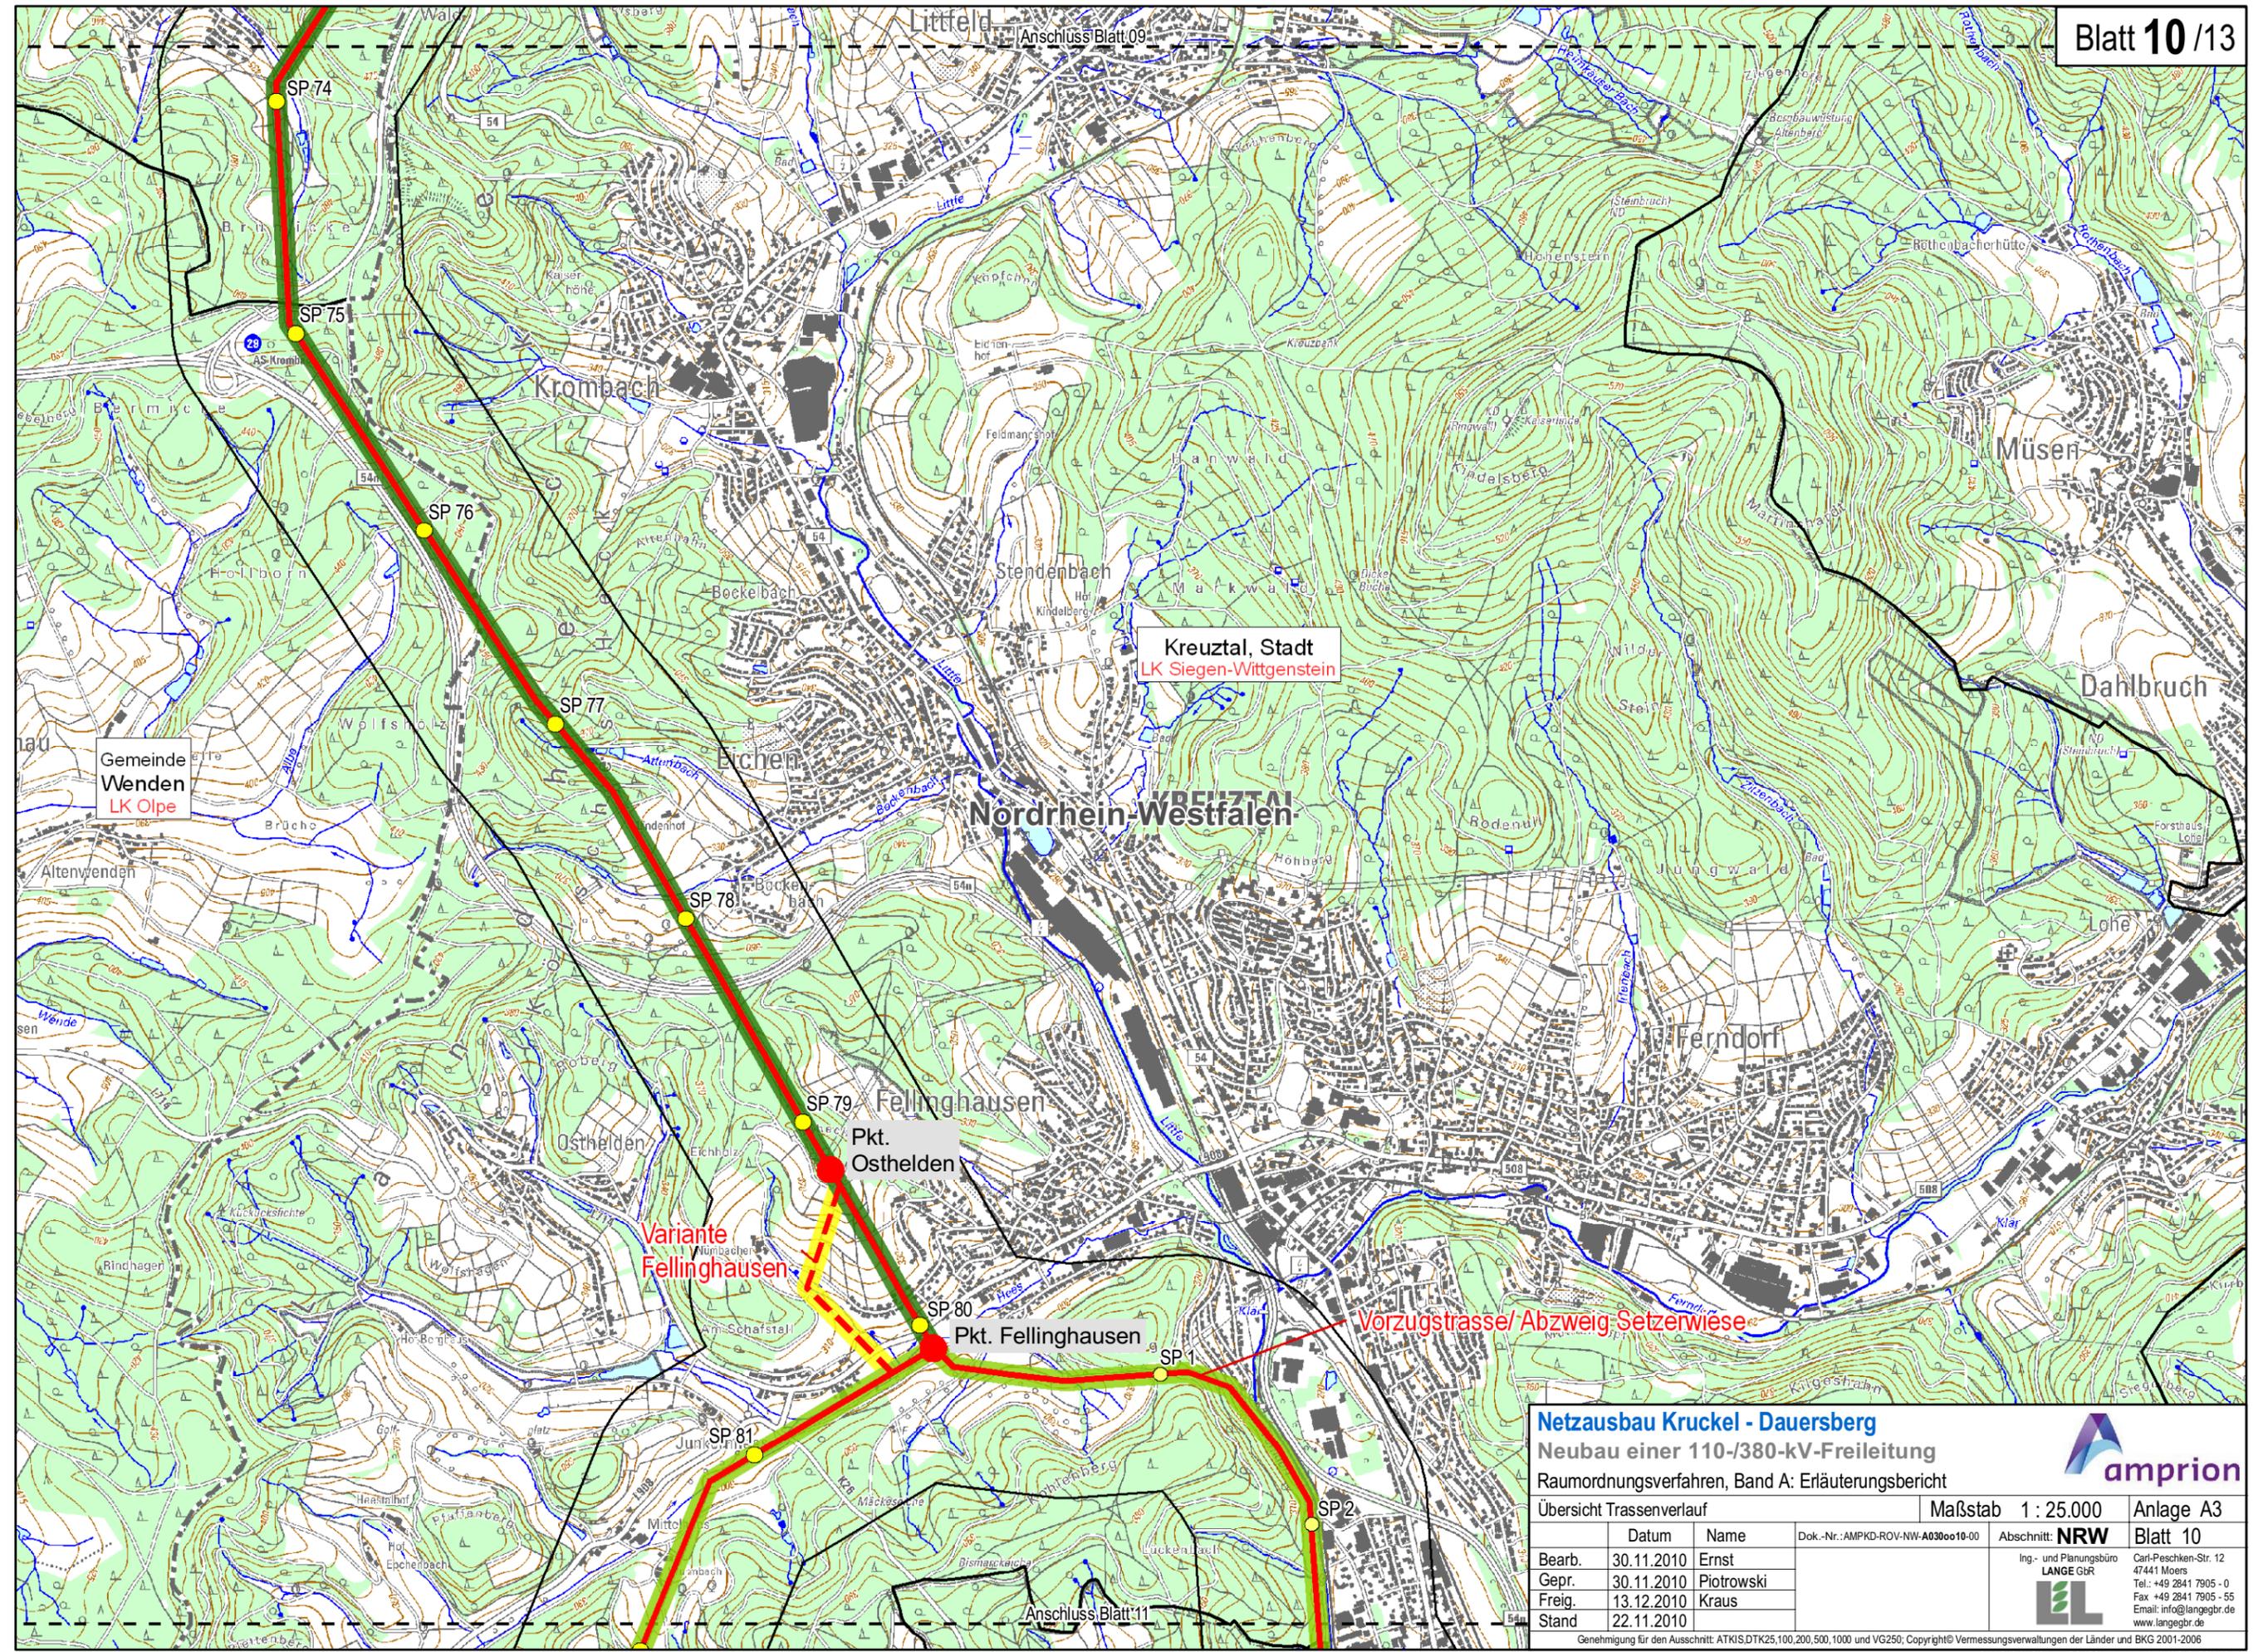

Kreuztal, Stadt  
LK Siegen-Wittgenstein

Gemeinde  
Wenden  
LK Olpe

Variante  
Fellinghausen

Vorzugstrasse/ Abweig. Setzerwiese


**Netzausbau Kruckel - Dauersberg**  
 Neubau einer 110-/380-kV-Freileitung  
 Raumordnungsverfahren, Band A: Erläuterungsbericht



Übersicht Trassenverlauf			Maßstab 1 : 25.000	Anlage A3
	Datum	Name	Dok.-Nr.: AMPKD-ROV-NW-A0300e10-00	Abschnitt: <b>NRW</b>
Bearb.	30.11.2010	Ernst		Blatt 10
Gepr.	30.11.2010	Piotrowski		
Freig.	13.12.2010	Kraus		
Stand	22.11.2010			

Ing.- und Planungsbüro  
**LANGE GbR**  
  
 Carl-Peschken-Str. 12  
 47441 Moers  
 Tel.: +49 2841 7905 - 0  
 Fax +49 2841 7905 - 55  
 Email: info@lange-gr.de  
 www.lange-gr.de

Genehmigung für den Ausschnitt: ATKIS.DTK25,100,200,500,1000 und VG250; Copyright © Vermessungsverwaltungen der Länder und BKG 2001-2006  
 G:\AMPKD\ArcGIS\layout\ROV\ROV\_UnterlageKapA\AMPKD\_ROV\_A3.mxd

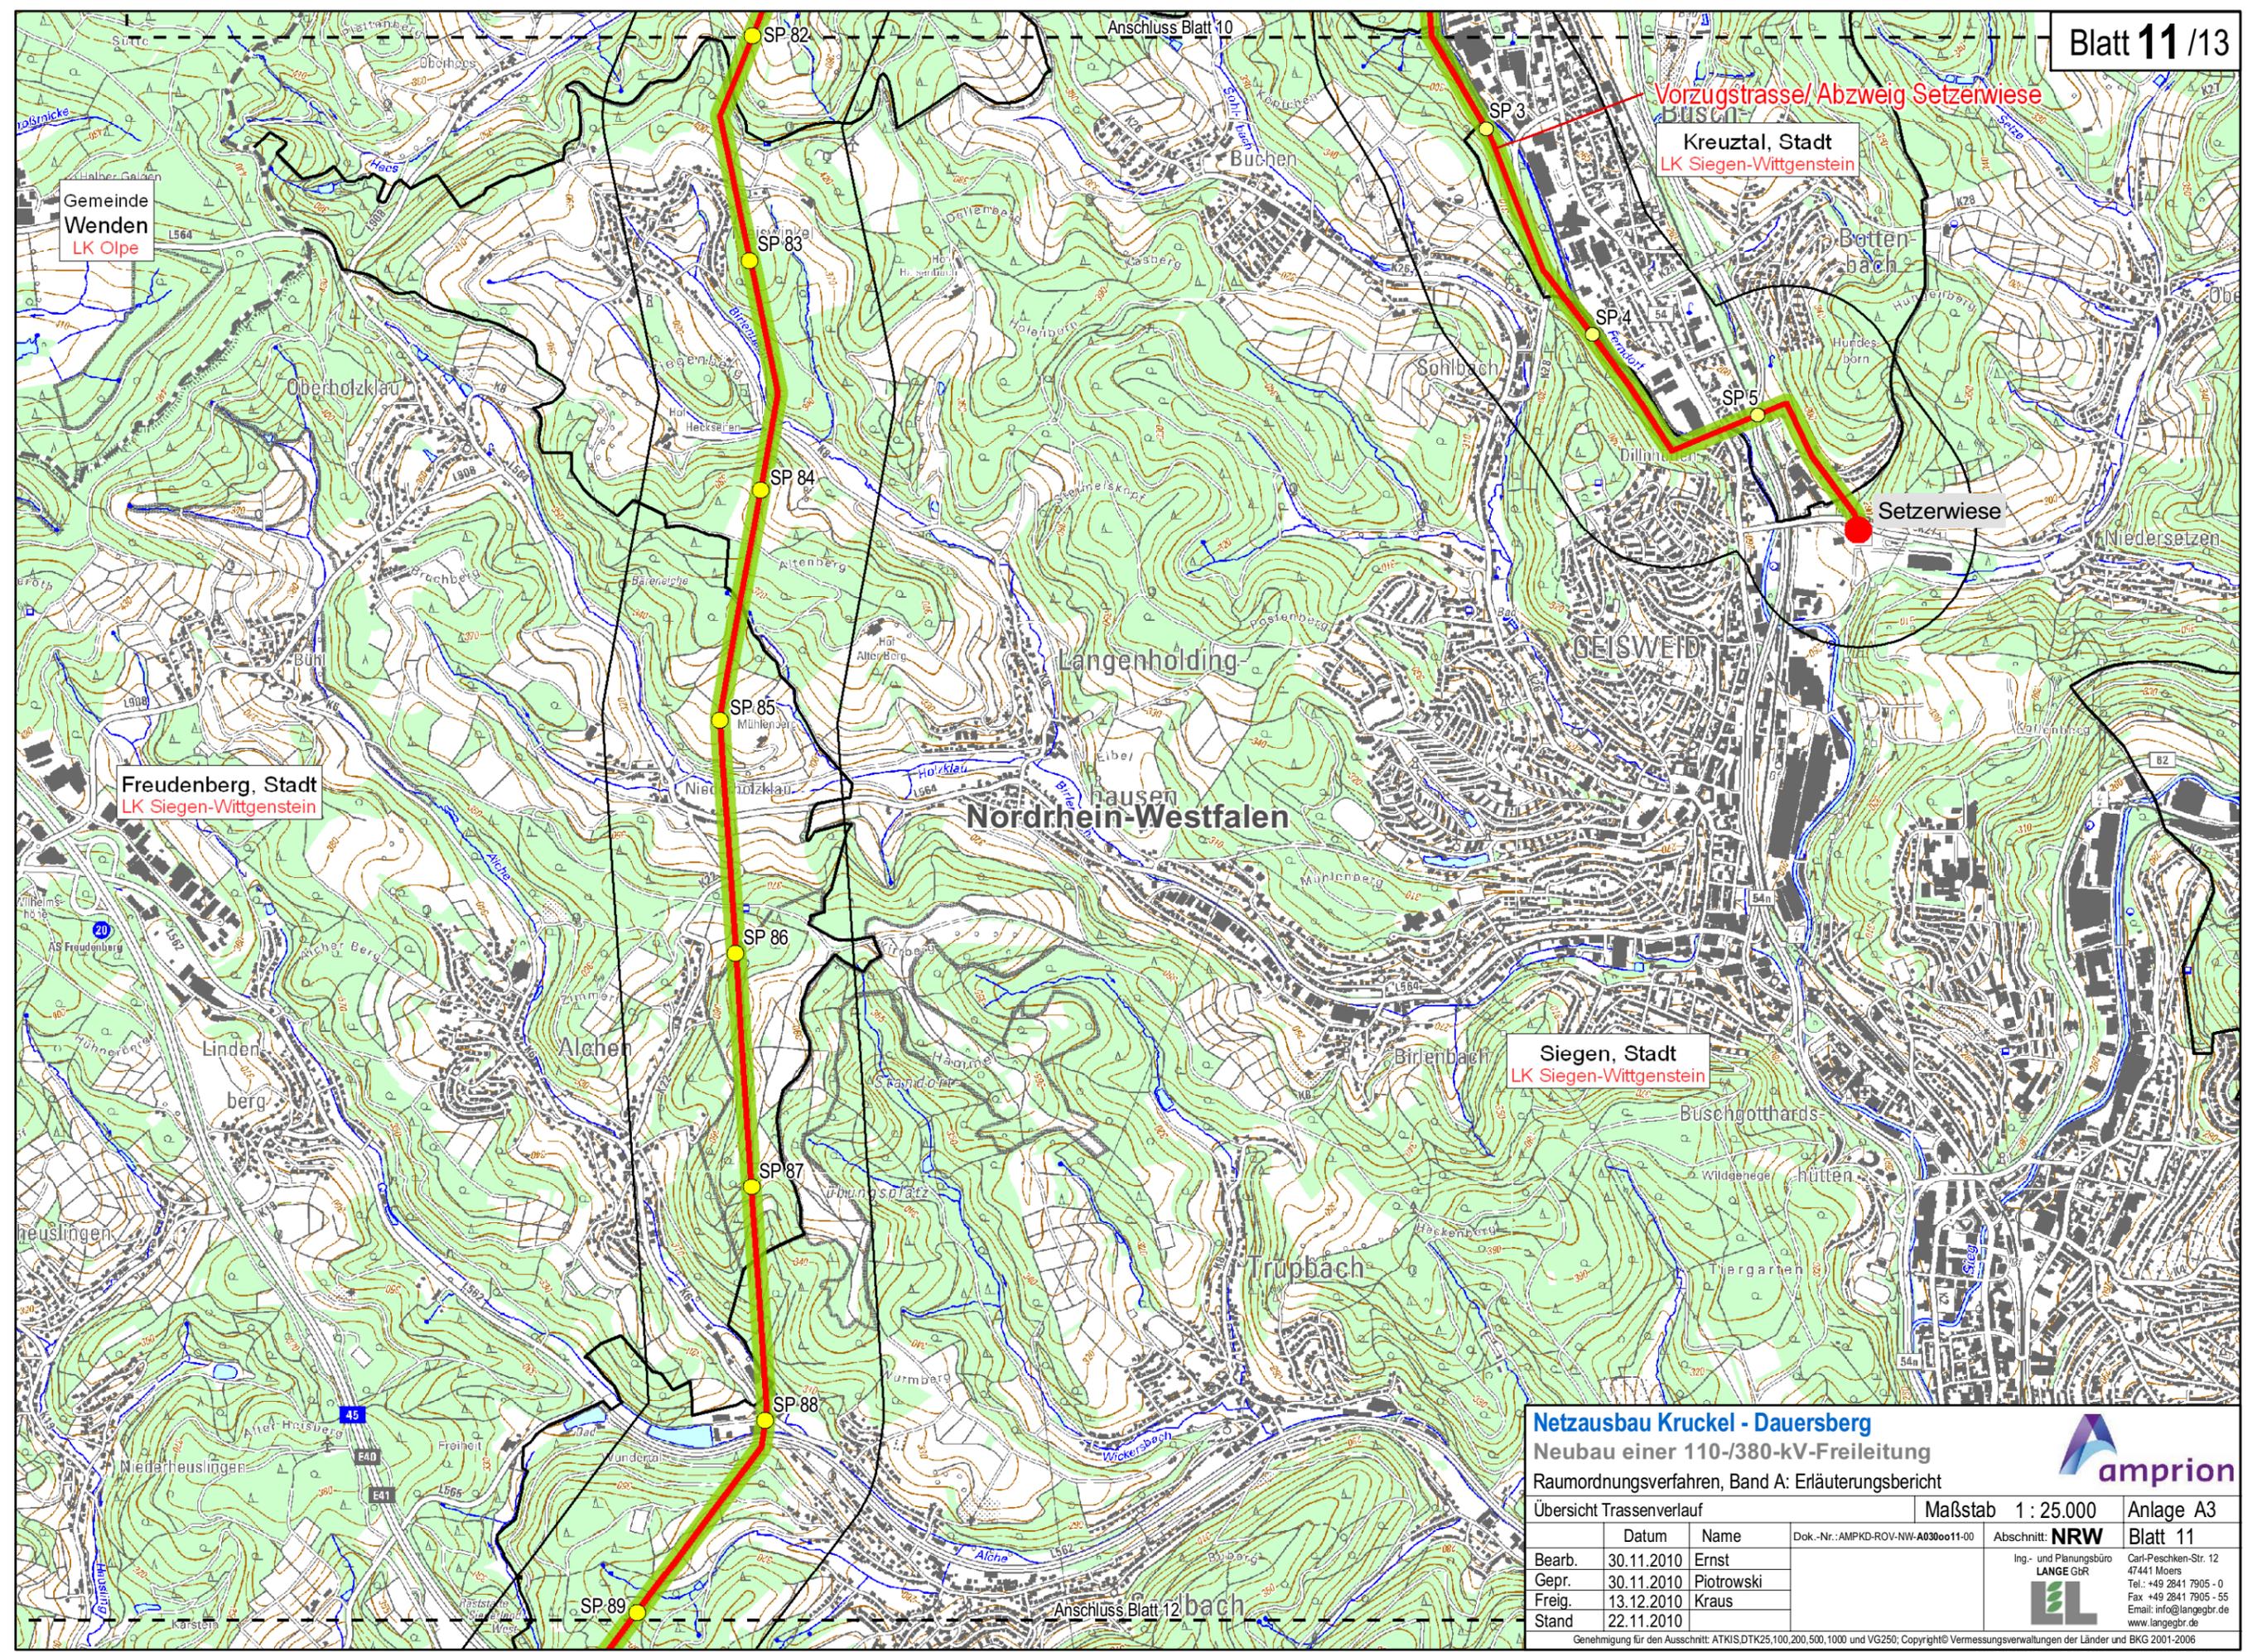

Gemeinde Wenden  
LK Olpe

Vorzugstrasse/Abzweig Setzerwiese  
Kreuztal, Stadt  
LK Siegen-Wittgenstein

Freudenberg, Stadt  
LK Siegen-Wittgenstein


Siegen, Stadt  
LK Siegen-Wittgenstein

**Netzausbau Kruckel - Dauersberg**  
Neubau einer 110-/380-kV-Freileitung  
Raumordnungsverfahren, Band A: Erläuterungsbericht



Übersicht Trassenverlauf		Maßstab 1 : 25.000	Anlage A3
Bearb.	30.11.2010	Ernst	Blatt 11 Ing.- und Planungsbüro <b>LANGE GbR</b>  Carl-Peschen-Str. 12 47441 Moers Tel.: +49 2841 7905 - 0 Fax +49 2841 7905 - 55 Email: info@langegbr.de www.langegbr.de
Gepr.	30.11.2010	Piotrowski	
Freig.	13.12.2010	Kraus	
Stand	22.11.2010		

Genehmigung für den Ausschnitt: ATKIS.DTK25,100,200,500,1000 und VG250; Copyright© Vermessungsverwaltungen der Länder und BKG 2001-2006  
G:\AMPKD\ArcGIS\layout\ROV\ROV\_UnterlageKapA\AMPKD\_ROV\_A3.mxd

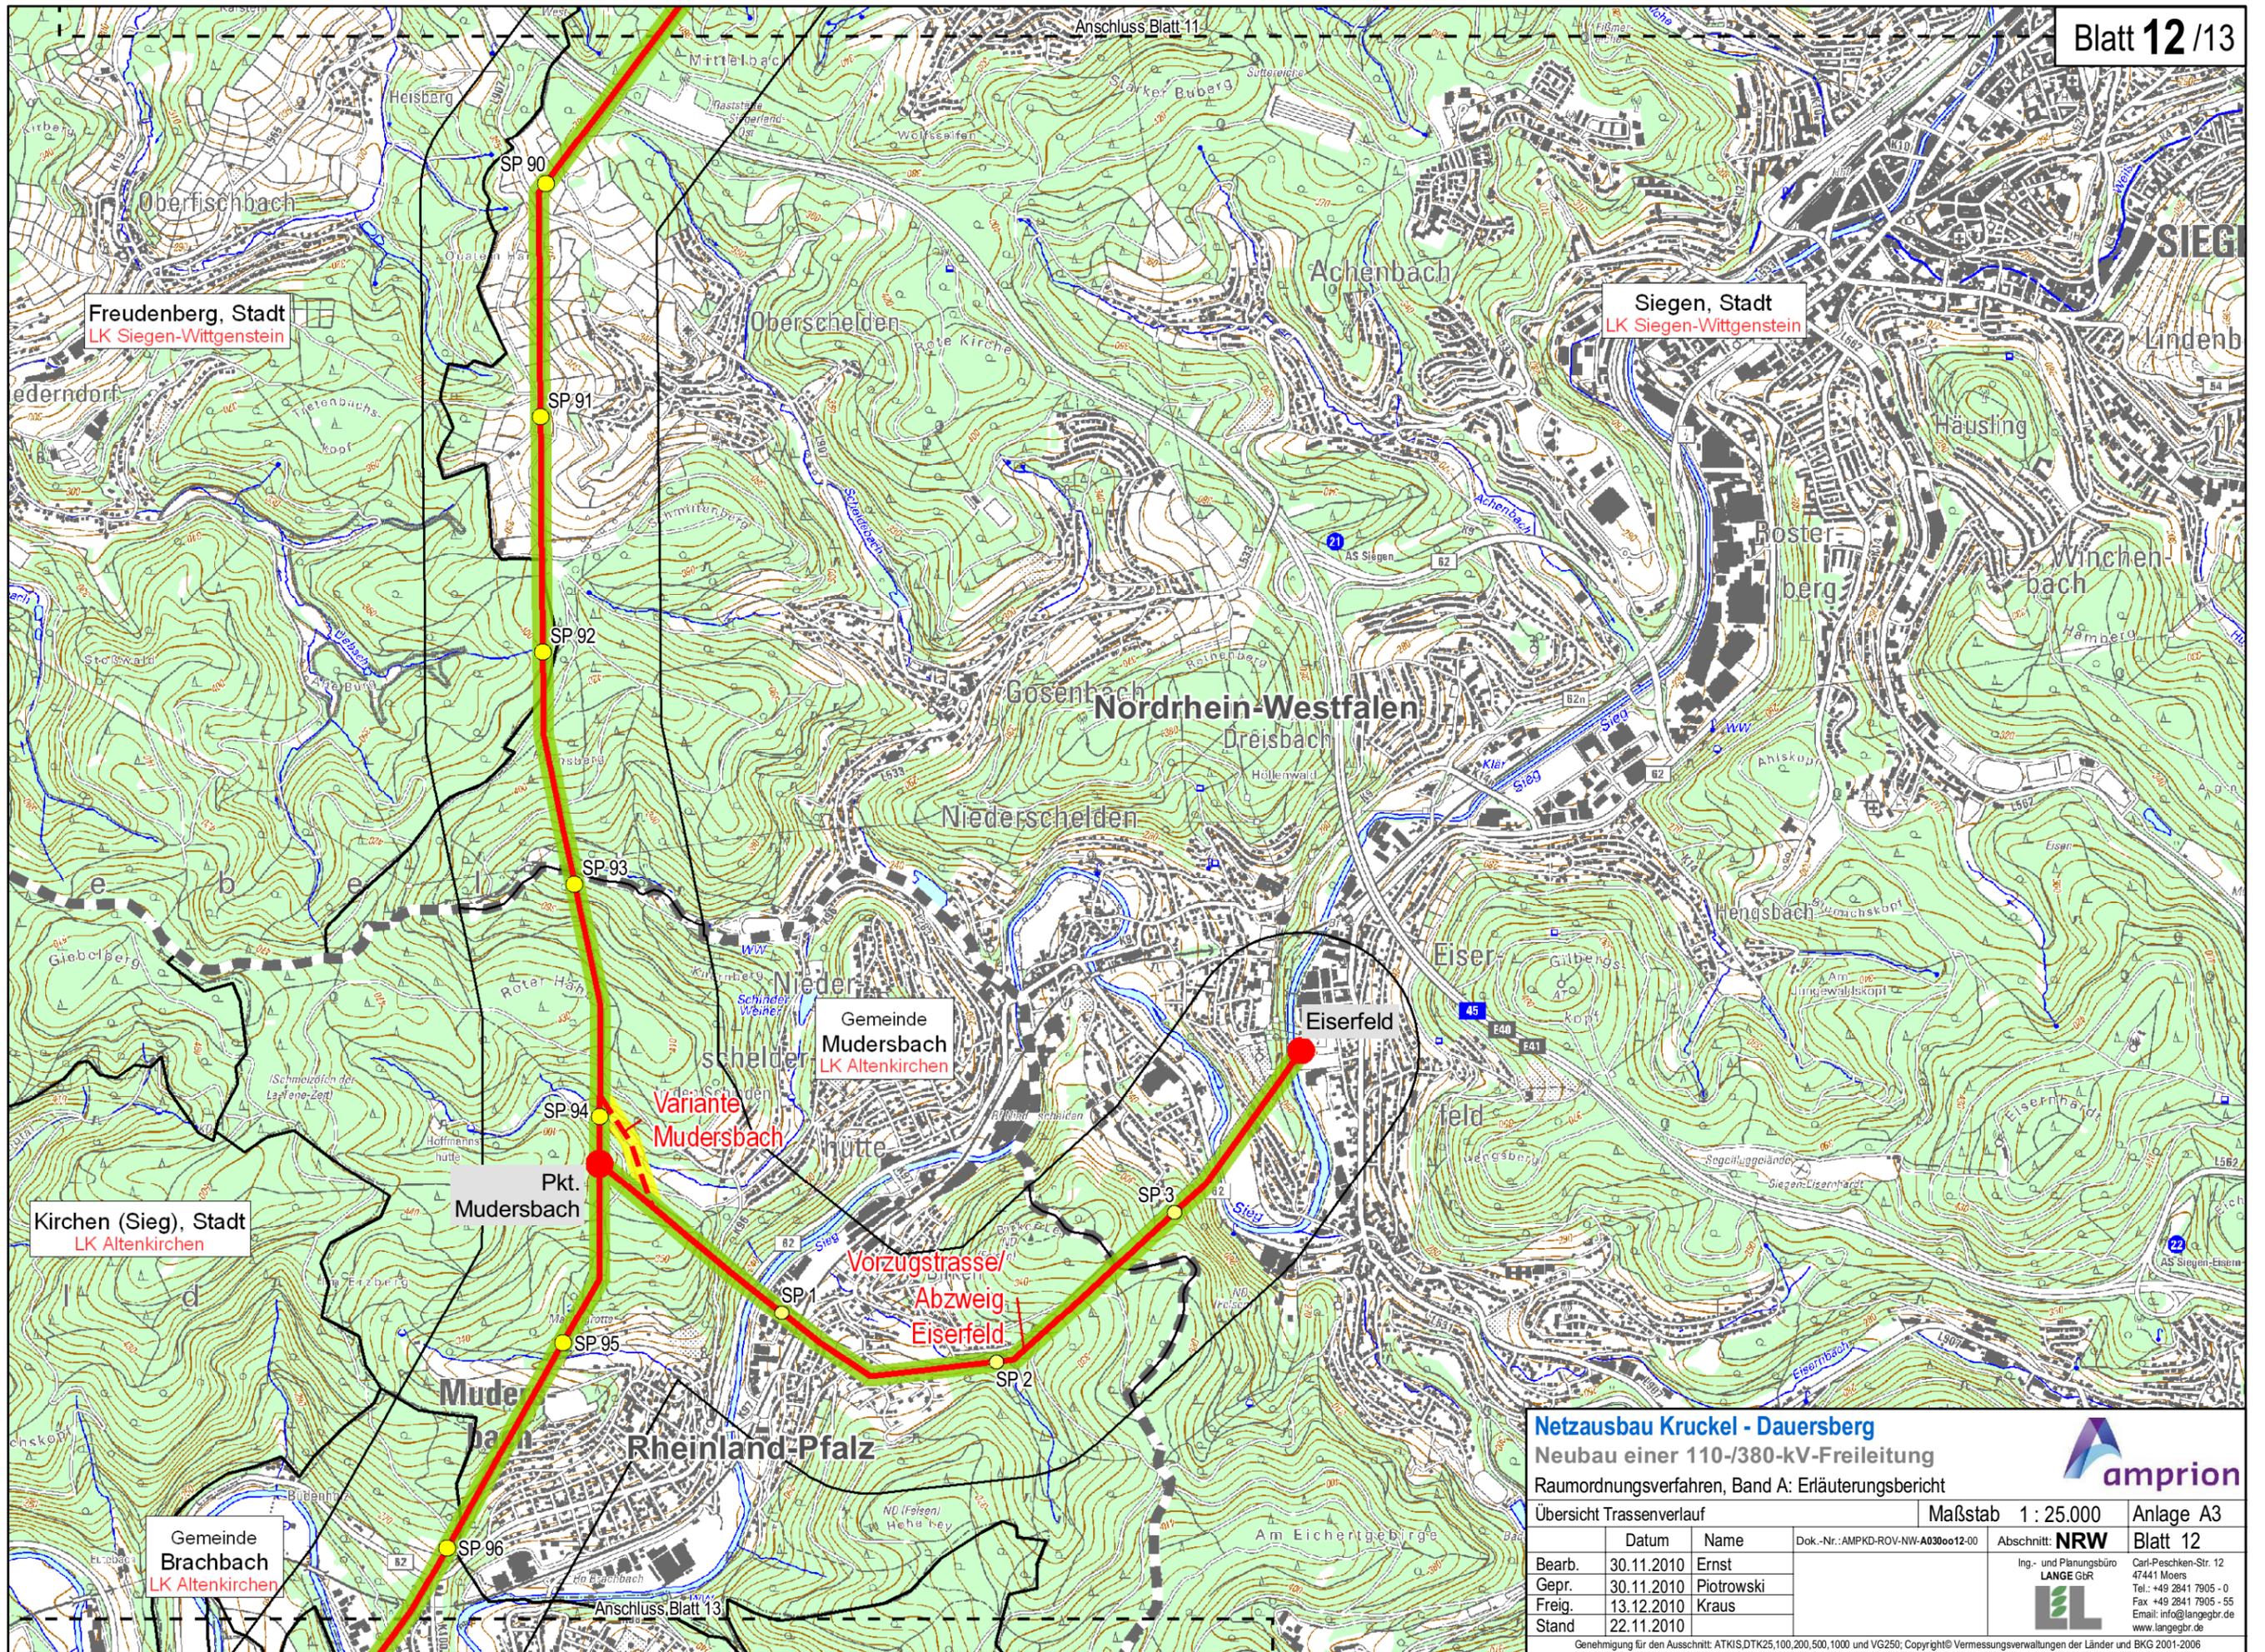

**Netzausbau Kruckel - Dauersberg**  
 Neubau einer 110-/380-kV-Freileitung  
 Raumordnungsverfahren, Band A: Erläuterungsbericht



Übersicht Trassenverlauf		Maßstab 1 : 25.000	Anlage A3
Bearb.	30.11.2010	Ernst	Dok.-Nr.: AMPKD-ROV-NW-A0300012-00
Gepr.	30.11.2010	Piotrowski	Abschnitt: <b>NRW</b>
Freig.	13.12.2010	Kraus	Ing.- und Planungsbüro LANGE GbR
Stand	22.11.2010		Carl-Peschken-Str. 12 47441 Moers Tel.: +49 2841 7905 - 0 Fax: +49 2841 7905 - 55 Email: info@lange-gr.de www.lange-gr.de



Genehmigung für den Ausschnitt: ATKIS.DTK25,100,200,500,1000 und VG250; Copyright© Vermessungsverwaltungen der Länder und BKG 2001-2006  
 G:\AMPKD\ArcGIS\layout\ROV\ROV\_UnterlageKapA\AMPKD\_ROV\_A3.mxd