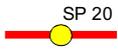


Blattschnittübersicht Anlagen B2/ B3

 Blattschnitte Anlage B2 (M 1: 50.000)

 Blattschnitte Anlage B3 (M 1: 25.000)

Untersuchte Trassen

 Vorzugstrasse (mit Stationierungspunkt)

 Vorzugstrasse/ Abzweig (mit Stationierungspunkt)

 Variante (mit Stationierungspunkt)

Grenzen ¹⁾

 Landesgrenze

 Grenze Regierungsbezirk

 Kreisgrenze

 Gemeindegrenze

Quelle:
1) infas GEOdaten GmbH, 2008

Hinweis:
Die Blattnummerierung bezieht sich auf den Gesamtverlauf der Trasse

Abschnitt NRW: Blatt 01 - 02
Abschnitt Rheinland-Pfalz: Blatt 02

Netzausbau Kruckel - Dauersberg

Neubau einer 110-/380-kV-Freileitung

Raumordnungsverfahren, Band B: Raumstruktur und Raumnutzung



Blattschnittübersicht Anlagen B2/ B3


Maßstab 1 : 150.000

Anlage B1

	Datum	Name	Dok.-Nr.: AMPKD-ROV-NW-B010001-00	Abschnitt: NRW	Legende
Bearb.	30.11.2010	Ernst		Ing.- und Planungsbüro LANGE GbR 	Carl-Peschen-Str. 12 47441 Moers Tel.: +49 2841 7905 - 0 Fax +49 2841 7905 - 55 Email: info@langebr.de www.langebr.de
Gepr.	30.11.2010	Finke			
Freig.	13.12.2010	Kraus			
Stand	22.11.2010				

Genehmigung für den Ausschnitt: ATKIS,DTK25,100,200,500,1000 und VG250; Copyright© Vermessungsverwaltungen der Länder und BKG 2001-2006

G:\AMPKD\ArcGIS\layout\ROV\ROV_Unterlage\KapB\AMPKD_ROV_B1_Legende.mxd

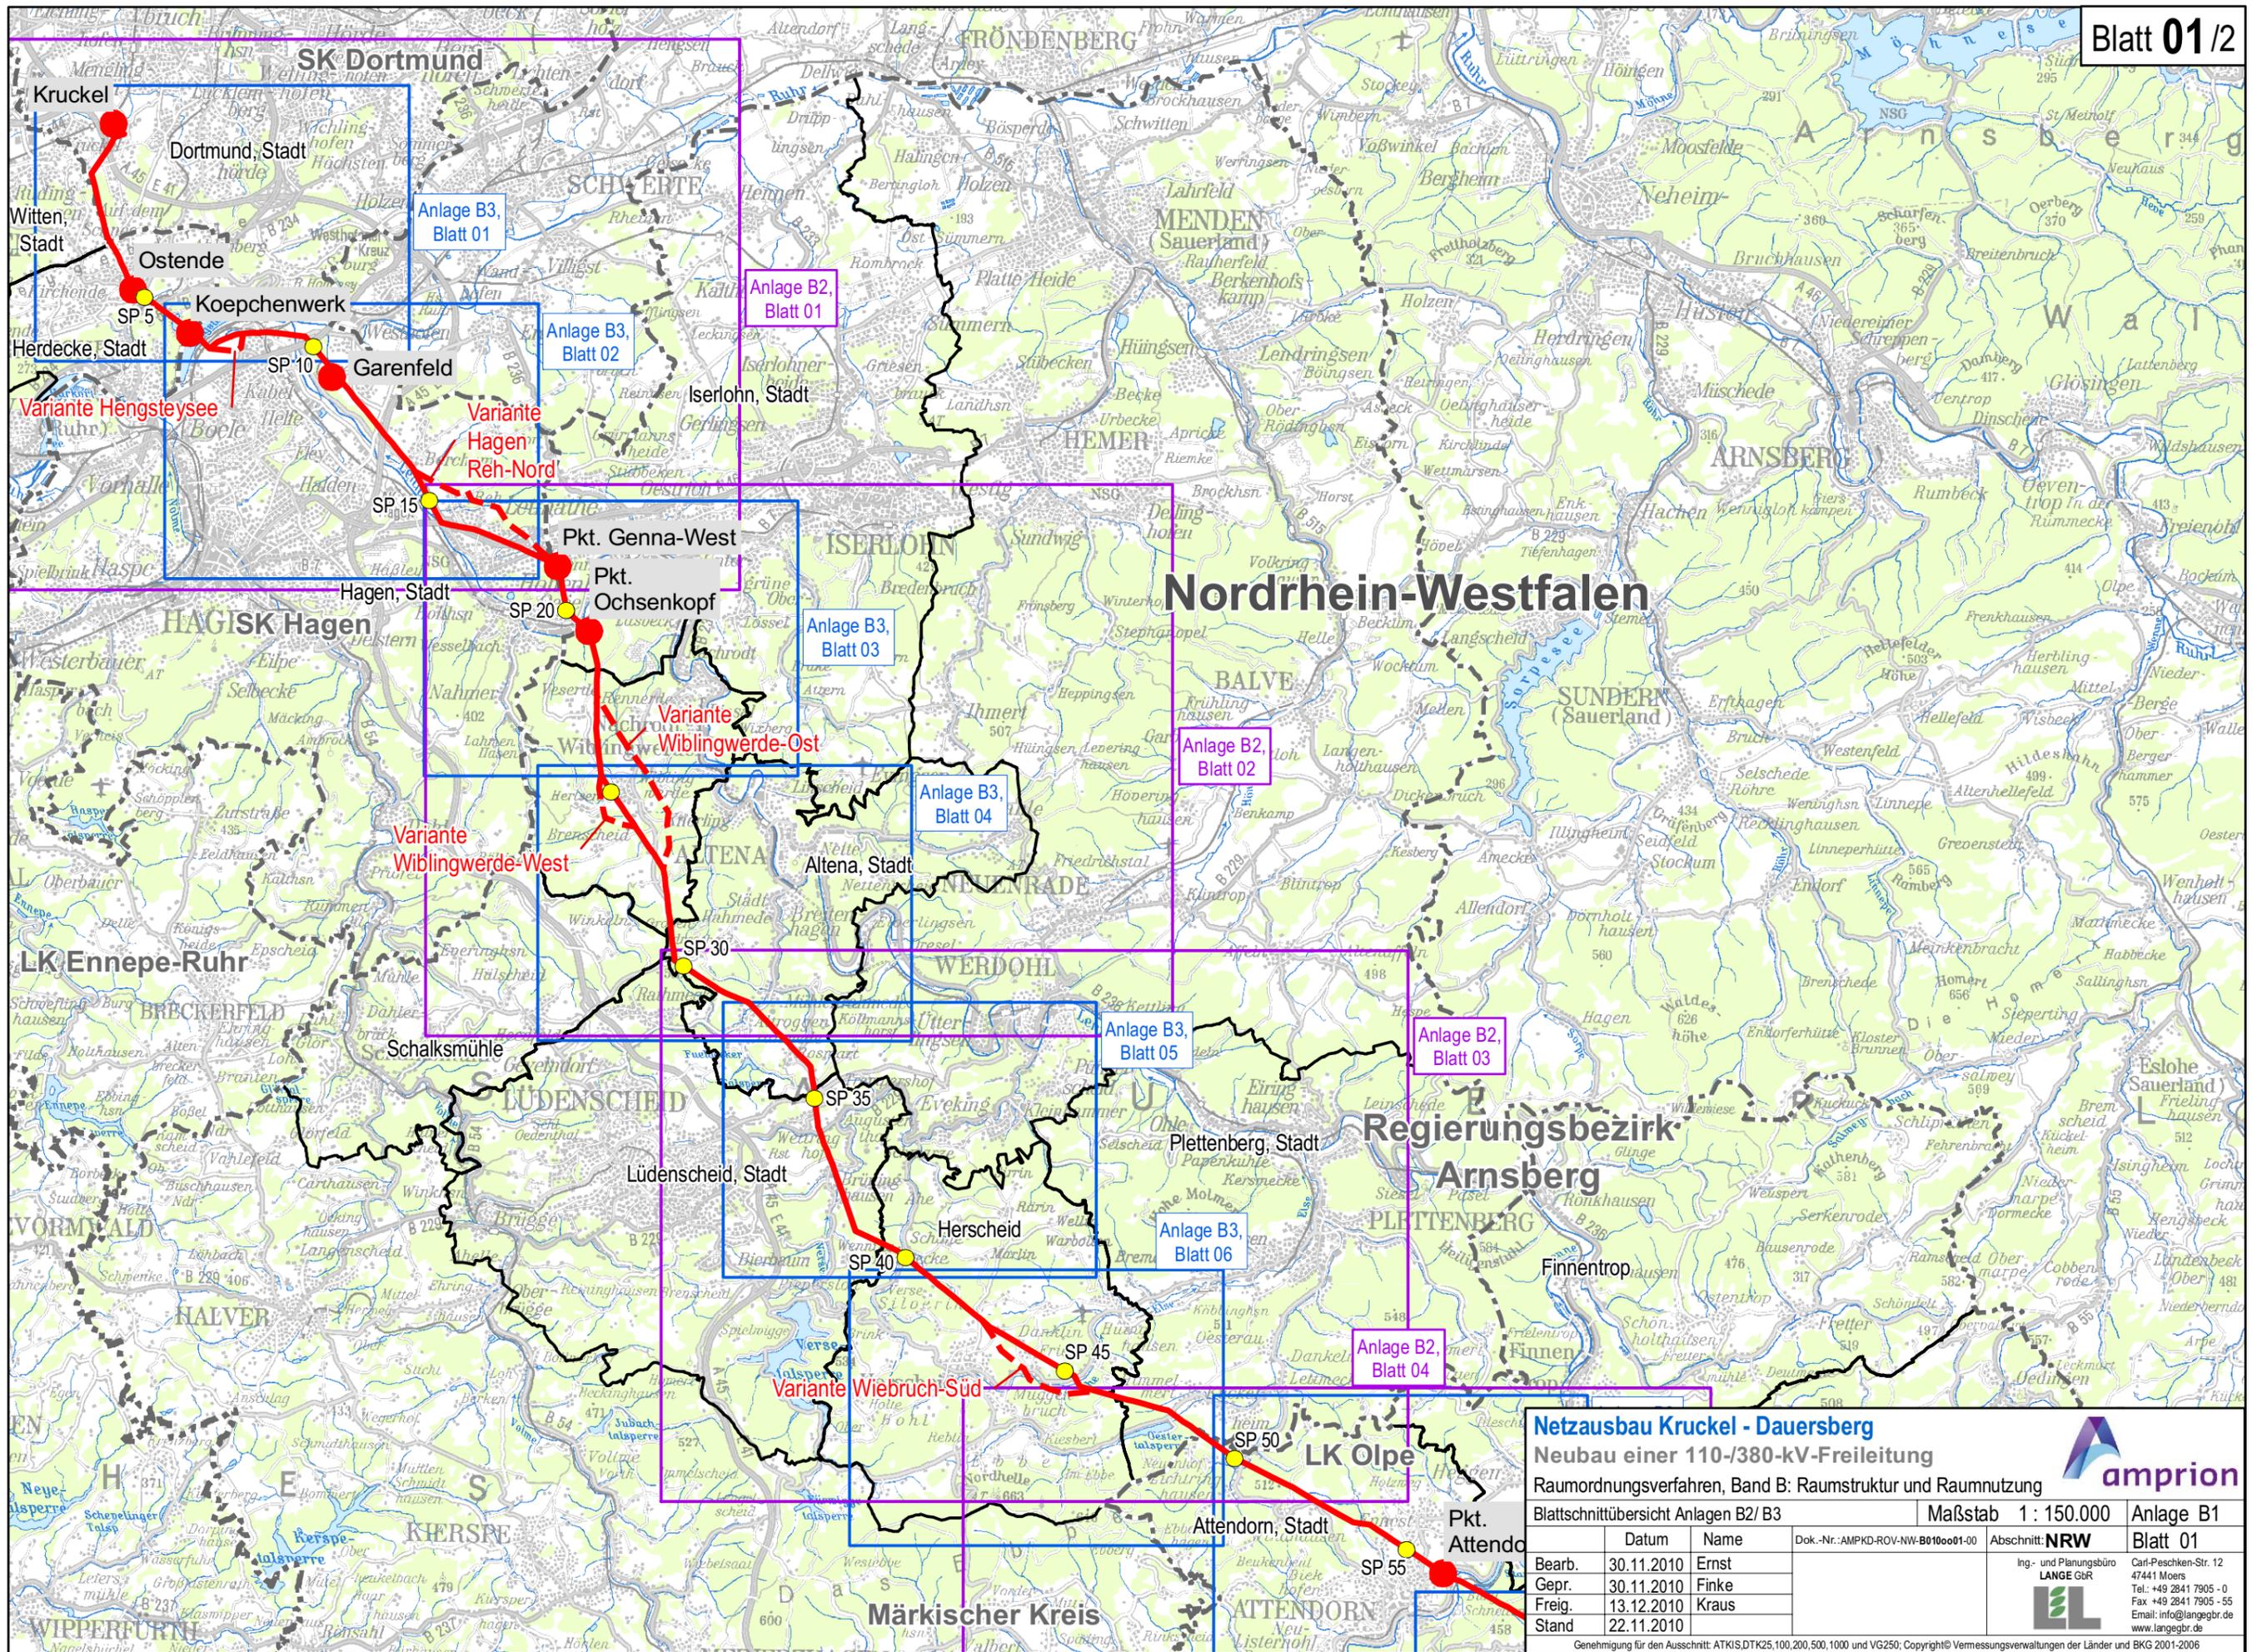

Netzausbau Kruckel - Dauersberg
 Neubau einer 110-/380-kV-Freileitung
 Raumordnungsverfahren, Band B: Raumstruktur und Raumnutzung

amprion

Blattschnittübersicht Anlagen B2/ B3

Datum	Name	Dok.-Nr.: AMPKD-ROV-NW-B010001-01	Abschnitt: NRW
Bearb. 30.11.2010	Ernst		
Gepr. 30.11.2010	Finke		
Freig. 13.12.2010	Kraus		
Stand 22.11.2010			

Maßstab 1 : 150.000


Anlage B1
Blatt 01

Ing- und Planungsbüro
LANGE GbR

Carl-Peschken-Str. 12
47441 Moers
Tel.: +49 2841 7905 - 0
Fax +49 2841 7905 - 55
Email: info@langebr.de
www.langebr.de

LANGE GbR

Genehmigung für den Ausschnitt: ATKIS.DTK25.100.200.500.1000 und VG250; Copyright© Vermessungsverwaltungen der Länder und BKG 2001-2006
 G:\AMPKD\Arbeits\ROV\ROV_UnterlageKap\ARWE_ROV_A1.mxd

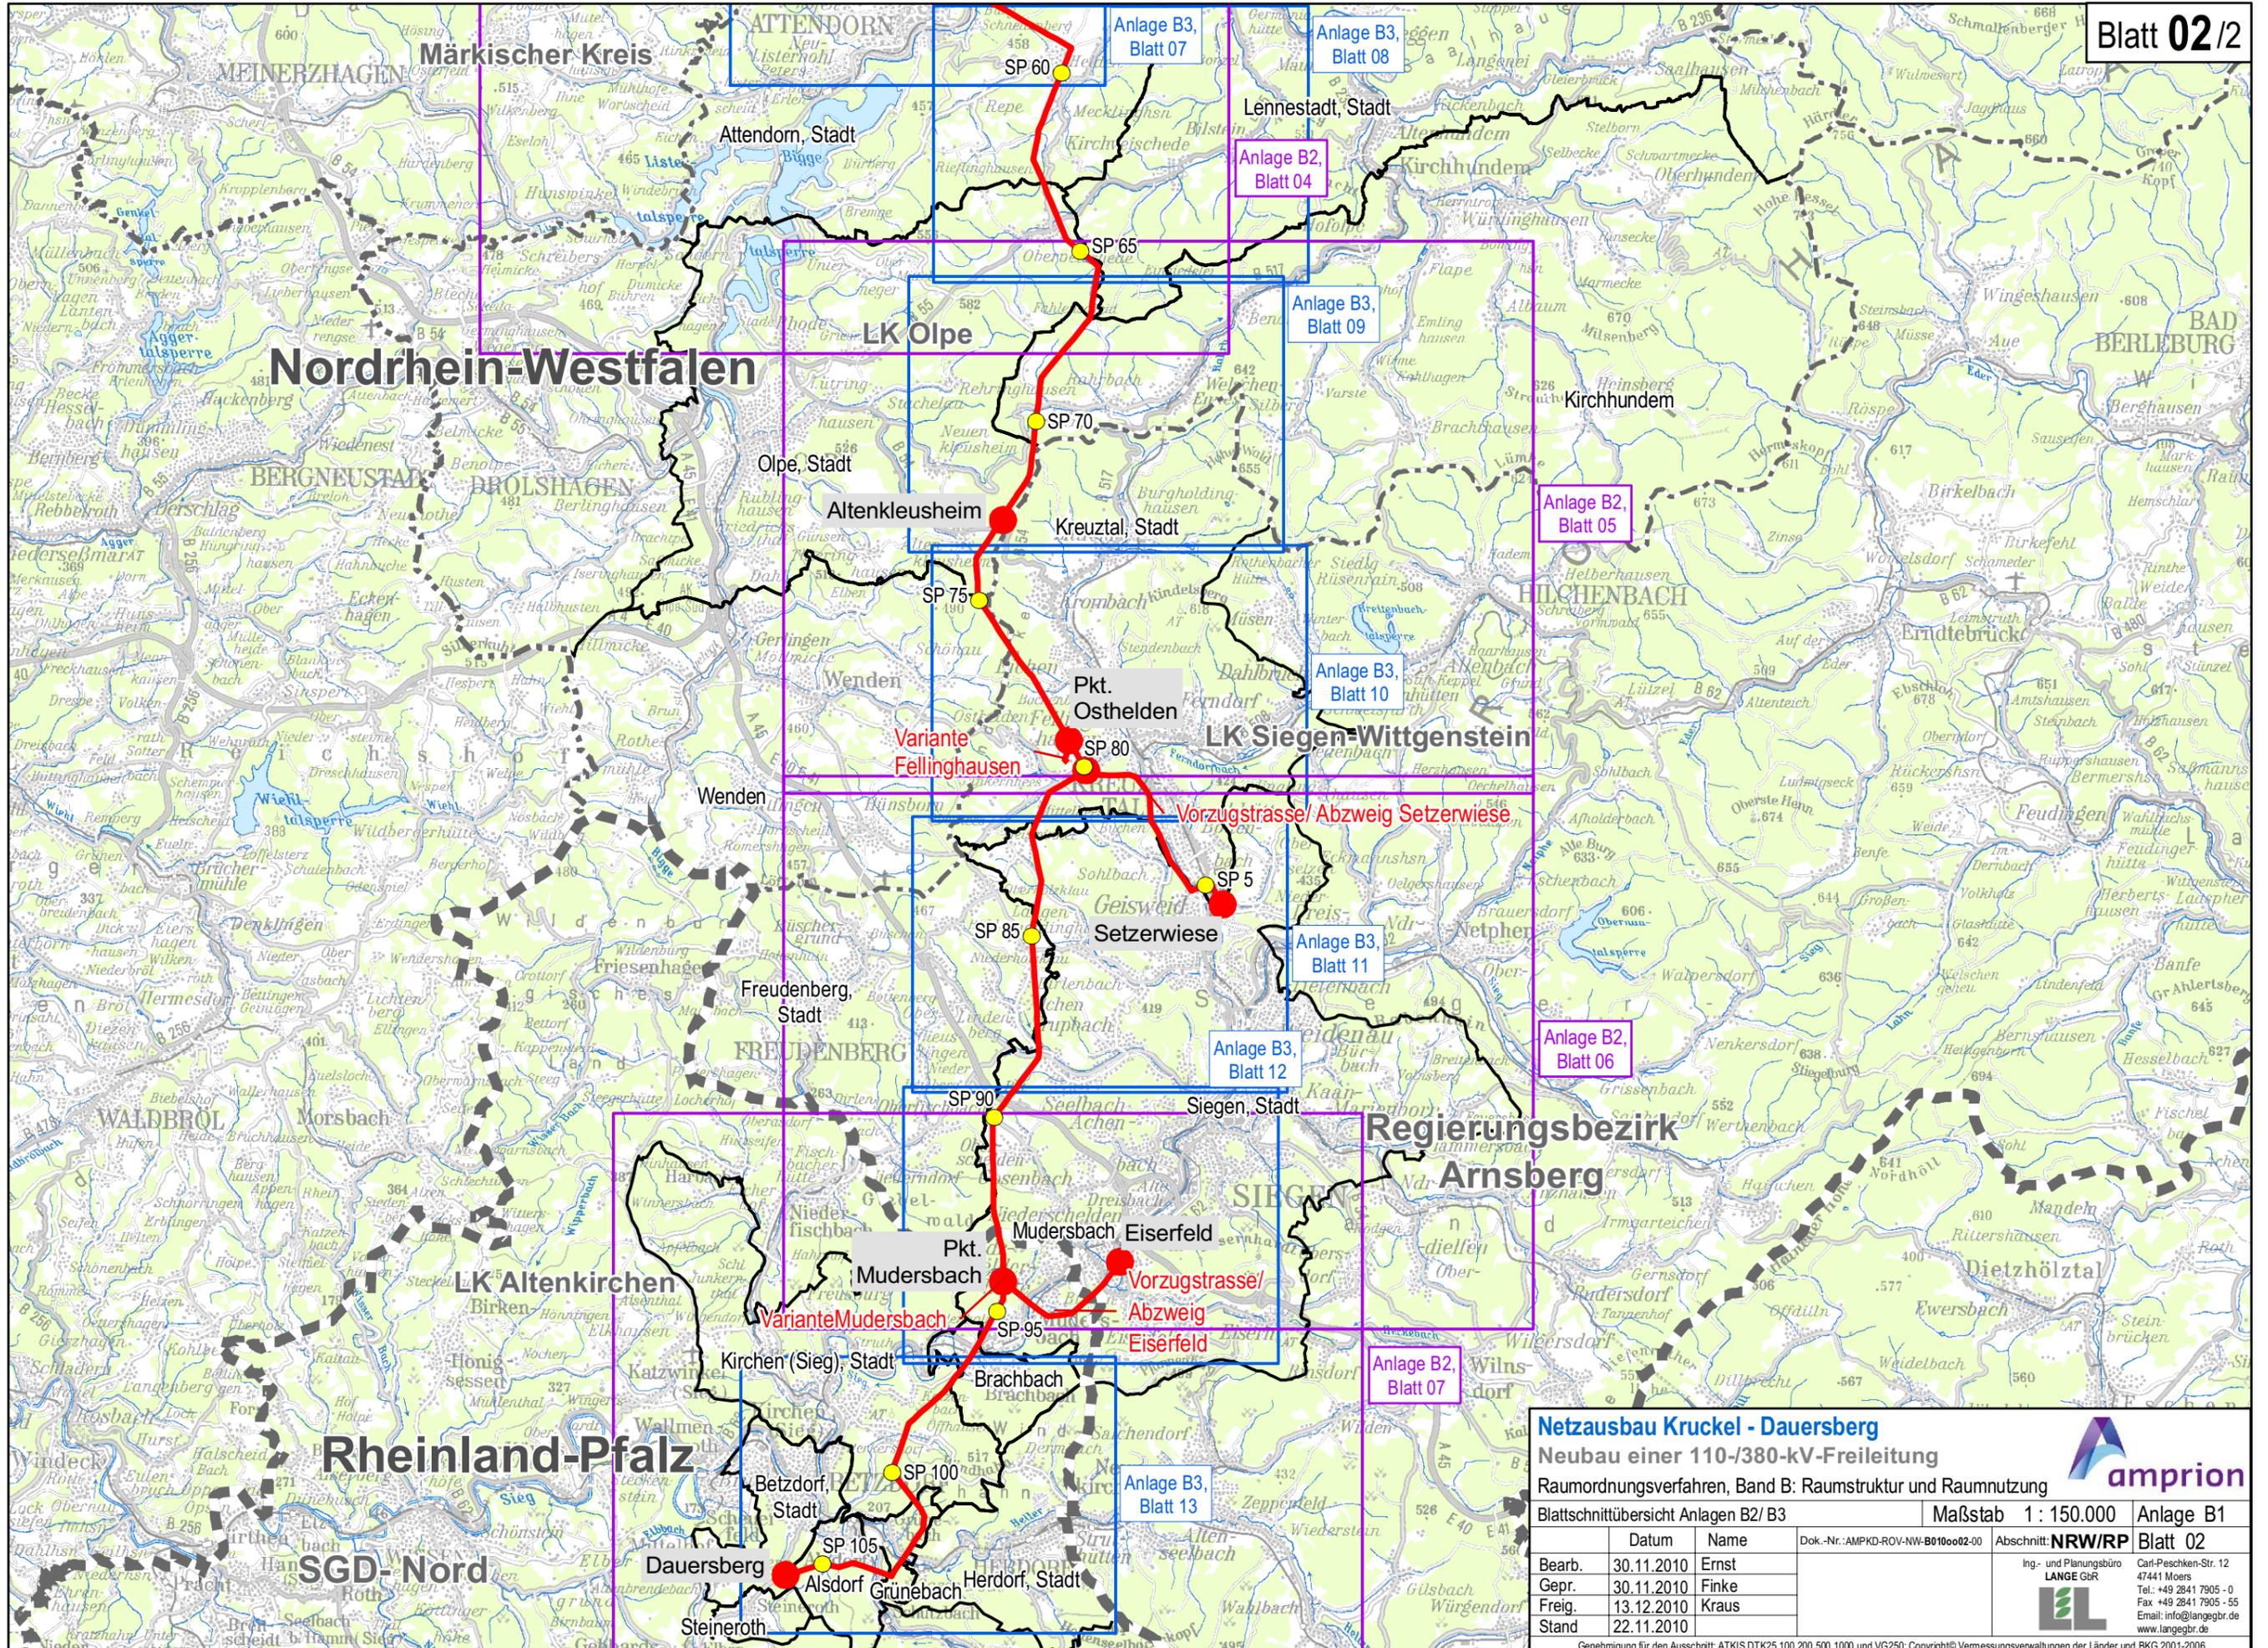

Netzausbau Kruckel - Dauersberg
 Neubau einer 110-/380-kV-Freileitung
 Raumordnungsverfahren, Band B: Raumstruktur und Raumnutzung

amprion

Blattschnittübersicht Anlagen B2/ B3

Datum	Name	Dok.-Nr.: AMPKD-ROV-NW-B010o02-00	Abschnitt: NRW/RP	Anlage B1
Bearb.	30.11.2010	Ernst	Blatt 02	Ing.- und Planungsbüro LANGE GbR Carl-Peschken-Str. 12 47441 Moers Tel.: +49 2841 7905 - 0 Fax: +49 2841 7905 - 55 Email: info@langegr.de www.langegr.de
Gepr.	30.11.2010	Finke		
Freig.	13.12.2010	Kraus		
Stand	22.11.2010			

Genehmigung für den Ausschnitt: ATKIS.DTK25.100.200.500.1000 und VG250; Copyright© Vermessungsverwaltungen der Länder und BKG 2001-2006