

## GEBIETSENTWICKLUNGSPLAN REGIERUNGSBEZIRK ARNSBERG <sup>2)</sup> TEILABSCHNITT Oberbereich Dortmund -westlicher Teil-

### Zeichenerklärung

#### 1. Siedlungsraum

- Allgemeine Siedlungsbereiche (ASB)
- ASB für zweckgebundene Nutzungen, u.a.:
  - Ferieneinrichtungen und Freizeitanlagen
  - Bereiche für gewerbliche und industrielle Nutzungen (GIB), u.a.:
    - Kraftwerke und einschlägige Nebenbetriebe
    - Abfallbehandlungsanlagen
  - GIB für flächenintensive Großvorhaben
  - GIB für zweckgebundene Nutzungen, u.a.:
    - Übertägige Betriebsanlagen und -einrichtungen des Bergbaus
    - Standorte des kombinierten Güterverkehrs

#### 2. Freiraum

- Allgemeine Freiraum- und Agrarbereiche
- Waldbereiche
- Oberflächengewässer

#### Freiraumfunktionen

- Schutz der Natur
- Schutz der Landschaft und landschaftsorientierte Erholung
- Regionale Grünzüge
- Grundwasser- und Gewässerschutz
- Überschwemmungsbereiche

#### Freiraumbereiche für zweckgebundene Nutzungen

- Aufschüttungen und Ablagerungen, u.a.:
- Abfalldeponien
- Halden
- Sicherung und Abbau oberflächennaher Bodenschätze
- Sonstige Zweckbindungen, u.a.:
- Abwasserbehandlungs- und -reinigungsanlagen

#### 3. Verkehrsinfrastruktur

##### Straßen unter Angabe der Anschlußstellen

- Straßen für den vorwiegend großräumigen Verkehr
  - Bestand, Bedarfsplanmaßnahmen Anschlußstelle
  - Bedarfsplanmaßnahme ohne räumliche Festlegung
- Straßen für den vorwiegend überregionalen und regionalen Verkehr
  - Bestand, Bedarfsplanmaßnahmen
  - Bedarfsplanmaßnahmen ohne räumliche Festlegung

##### Sonstige regionalplanerisch bedeutsame Straße

(Bestand und Planung)

##### Schienenwege unter Angabe der Haltepunkte und Betriebsflächen

- Schienenwege für den Hochgeschwindigkeitsverkehr und sonstigen großräumigen Verkehr
  - Bahnbetriebsflächen
  - Bestand, Bedarfsplanmaßnahmen Haltepunkt
  - Bedarfsplanmaßnahmen ohne räumliche Festlegung

##### Schienenwege für den überregionalen und regionalen Verkehr

- Bestand, Bedarfsplanmaßnahmen Haltepunkt überregionaler Verkehr
- Bedarfsplanmaßnahme ohne räumliche Festlegung

##### Sonstige regionalplanerisch bedeutsame Schienenwege

(Bestand und Planung)

##### Wasserstraßen unter Angabe der Güterumschlagshäfen

- Flugplätze
- Flughäfen/-plätze für den zivilen Luftverkehr
- Grenze der Lärmschutzgebiete gem. LFP Schutz vor Fluglärm

##### Verwaltungsgrenzen

- Kreisgrenze
- Gemeindegrenze

Maßstab 1:50000

Kartengrundlage: Topographische Karte 1:50.000 4x4 km/64.121/17  
Verändert gemäß § 14 Abs. 1 Nr. 1 des Bundesgesetzes vom 20.10.1976 unter Art. 99 I/94

Stand der zeichnerischen Darstellung: Juli 2004

- SP 15  
Vorzugstrasse (mit Stationierungspunkt)
- SP 1  
Variante (mit Stationierungspunkt)
- SP 1  
Vorzugstrasse/ Abzweig (mit Stationierungspunkt)
- Anbindungspunkte
- Untersuchungskorridor 1.000 m

### Grenzen <sup>1)</sup>

- Landesgrenze
- Grenze Regierungsbezirk
- Kreisgrenze
- Gemeindegrenze

### Quelle:

1) infas GEOdaten GmbH, 2008

2) Gebietsentwicklungsplan Regierungsbezirk Arnsberg - Teilabschnitt Oberbereich Dortmund - westlicher Teil von August 2004 einschl. 4. Änderungsverfahren, Stand Juni 2009

### Hinweis:

Die Blattnummerierung bezieht sich auf den Gesamtverlauf der Trasse

Abschnitt NRW: Blatt 01 - 06  
Abschnitt Rheinland-Pfalz: Blatt 07

**Netzausbau Kruckel - Dauersberg**  
Neubau einer 110-/380-kV-Freileitung  
Raumordnungsverfahren, Band B: Raumstruktur und Raumnutzung

Regionalplanung		Maßstab 1 : 50.000	Anlage B2
	Datum	Name	Dok.-Nr.: AMPKD-ROV-NW-B02000L1-00
Bearb.	30.11.2010	Ernst	Abschnitt: <b>NRW</b> Legende 1
Gepr.	30.11.2010	Finke	
Freig.	13.12.2010	Kraus	
Stand	22.11.2010		

Ing.- und Planungsbüro  
**LANGE GbR**  
  
Carl-Peschken-Str. 12  
47441 Moers  
Tel.: +49 2841 7905 - 0  
Fax: +49 2841 7905 - 55  
Email: info@langegr.de  
www.langegr.de

Genehmigung für den Ausschnitt: DTK25, Copyright© GeoBasis-DE/BKG (2010)

## GEBIETSENTWICKLUNGSPLAN REGIERUNGSBEZIRK ARNSBERG<sup>2)</sup> TEILABSCHNITT OBERBEREICHE BOCHUM UND HAGEN (Bochum/Herne/Hagen/Ennepe-Ruhr-Kreis/Märkischer Kreis)

### Zeichenerklärung

#### 1. Siedlungsraum

-  Allgemeine Siedlungsbereiche (ASB)
-  ASB für zweckgebundene Nutzungen, u.a.:
-  Ferieneinrichtungen und Freizeitanlagen
-  Bereiche für gewerbliche und industrielle Nutzungen (GIB), u.a.:
-  Kraftwerke und einschlägige Nebenbetriebe
-  Abfallbehandlungsanlagen
-  GIB für flächenintensive Großvorhaben
-  GIB für zweckgebundene Nutzungen, u.a.:
-  Übertägige Betriebsanlagen und -einrichtungen des Bergbaus
-  Standorte des kombinierten Güterverkehrs

#### 2. Freiraum

-  Allgemeine Freiraum und Agrarbereiche
-  Waldbereiche
-  Oberflächengewässer






#### Freiraumfunktionen

-  Schutz der Natur
-  Schutz der Landschaft und landschaftsorientierte Erholung
-  Regionale Grünzüge
-  Grundwasser- und Gewässerschutz


#### Freiraumbereiche für zweckgebundene Nutzungen

-  Aufschüttungen und Ablagerungen, u.a.:
-  Abfalldeponien
-  Halden
-  Sicherung und Abbau oberflächennaher Bodenschätze
-  Sonstige Zweckbindungen, u.a.:
-  Abwasserbehandlungs- und -reinigungsanlagen



#### 3. Verkehrsinfrastruktur

- Straßen unter Angabe der Anschlußstellen
- Straßen für den vorwiegend großräumigen Verkehr
-  Bestand, Bedarfsplanmaßnahmen Anschlußstelle
-  Bedarfsplanmaßnahme ohne räumliche Festlegung
- Straßen für den vorwiegend überregionalen und regionalen Verkehr
-  Bestand, Bedarfsplanmaßnahmen
-  Bedarfsplanmaßnahmen ohne räumliche Festlegung
-  Sonstige regionalplanerisch bedeutsame Straße (Bestand und Planung)

#### Schienenwege unter Angabe der Haltepunkte und Betriebsflächen


- Schienenwege für den Hochgeschwindigkeitsverkehr und sonstigen großräumigen Verkehr
-  Bahnbetriebsflächen
-  Bestand, Bedarfsplanmaßnahmen Haltepunkt
-  Bedarfsplanmaßnahmen ohne räumliche Festlegung
- Schienenwege für den überregionalen und regionalen Verkehr
-  Bestand, Bedarfsplanmaßnahmen Haltepunkt überregionaler Verkehr
-  Bedarfsplanmaßnahme ohne räumliche Festlegung
-  Sonstige regionalplanerisch bedeutsame Schienenwege (Bestand und Planung)


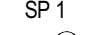
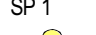


#### Wasserstraßen unter Angabe der Güterumschlagshäfen

-  Flugplätze
-  Flughäfen/-plätze für den zivilen Luftverkehr


#### Verwaltungsgrenzen

-  Kreisgrenze
-  Gemeindegrenze

 Reservegebiete für den oberirdischen Abbau nichtenergetischer Bodenschätze (siehe Erläuterungskarten zur textlichen Festlegung)

-  SP 15  
Vorzugstrasse (mit Stationierungspunkt)
-  SP 1  
Variante (mit Stationierungspunkt)
-  SP 1  
Vorzugstrasse/ Abzweig (mit Stationierungspunkt)
-  Anbindungspunkte
-  Untersuchungskorridor 1.000 m

### Grenzen<sup>1)</sup>

-  Landesgrenze
-  Grenze Regierungsbezirk
-  Kreisgrenze
-  Gemeindegrenze

### Quelle:

1) infas GEOdaten GmbH, 2008



2) Gebietsentwicklungsplan Regierungsbezirk Arnsberg - Teilabschnitt Oberbereiche Bochum und Hagen von Juli 2001 einschl. 8. Änderungsverfahren, Stand Juni 2009

Hinweis:  
Die Blattnummerierung bezieht sich auf den Gesamtverlauf der Trasse

Abschnitt NRW: Blatt 01 - 06  
Abschnitt Rheinland-Pfalz: Blatt 07

Kartergrundlage: Topographische Karte 1:50000 des Landes NRW  
Verwertung genehmigt vom Landesvermessungsamt: NRW am 20.10.1994 unter Az.: S917/94







Maßstab 1:50000

<b>Netzausbau Kruckel - Dauersberg</b>				
Neubau einer 110-/380-kV-Freileitung				
Raumordnungsverfahren, Band B: Raumstruktur und Raumnutzung				
Regionalplanung		Maßstab 1 : 50.000	Anlage B2	
	Datum	Name	Dok.-Nr.: AMPKD-ROV-NW-B02000L2-00	Abschnitt: <b>NRW</b>
Bearb.	30.11.2010	Ernst		 Ing.- und Planungsbüro <b>LANGE GbR</b> Carl-Peschken-Str. 12 47441 Moers Tel.: +49 2841 7905 - 0 Fax: +49 2841 7905 - 55 Email: info@langegb.de www.langegb.de
Gepr.	30.11.2010	Finke		
Freig.	13.12.2010	Kraus		
Stand	22.11.2010			
Genehmigung für den Ausschnitt: DTK25, Copyright© GeoBasis-DE/BKG (2010)				



## GEBIETSENTWICKLUNGSPLAN REGIERUNGSBEZIRK ARNSBERG<sup>2)</sup> TEILABSCHNITT OBERBEREICH SIEGEN




### 1. Siedlungsraum

-  Allgemeine Siedlungsbereiche (ASB)
-  ASB für zweckgebundene Nutzungen, u.a.:
-  Ferieneinrichtungen und Freizeitanlagen
-  Bereiche für gewerbliche und industrielle Nutzungen (GIB), u.a.:
-  Abfallbehandlungsanlagen
-  GIB für zweckgebundene Nutzungen






### 2. Freiraum

-  Allgemeine Freiraum- und Agrarbereiche
-  Waldbereiche
-  Oberflächengewässer

### Freiraumfunktionen

-  Schutz der Natur
-  Schutz der Landschaft und landschaftsorientierte Erholung
-  Grundwasser- und Gewässerschutz
-  Überschwemmungsbereiche

### Freiraumbereiche für zweckgebundene Nutzungen


-  Aufschüttungen und Ablagerungen, u.a.:
-  Abfalldeponien
-  Sicherung und Abbau oberflächennaher Bodenschätze
-  Sonstige Zweckbindungen, u.a.:
-  Abwasserbehandlungs- und -reinigungsanlagen

### 3. Verkehrsinfrastruktur



#### Straßen unter Angabe der Anschlussstellen

- Straßen für den vorwiegend großräumigen Verkehr
-  Bestand, Bedarfsplanmaßnahmen
- Straßen für den vorwiegend überregionalen und regionalen Verkehr
-  Bestand, Bedarfsplanmaßnahmen
-  Bedarfsplanmaßnahmen ohne räumliche Festlegung
- Sonstige regionalplanerisch bedeutsame Straßen
-  Bestand und Planung

#### Schienenwege unter Angabe der Haltepunkte

- Schienenwege für den überregionalen und regionalen Verkehr
-  Bestand, Bedarfsplanmaßnahmen Haltepunkt überregionaler Verkehr

#### Flugplätze






-  Flugplätze
-  Flughäfen/-plätze für den zivilen Luftverkehr
-  Grenze der Lärmschutzgebiete gem. LEP Schutz vor Fluglärm

#### Verwaltungsgrenzen





-  Kreisgrenze
-  Gemeindegrenze

Maßstab 1 : 50.000

Kartengrundlage: Topografische Karte 1:50000 des Landes NRW  
Verwertung genehmigt vom Landesvermessungsamt NRW am  
20. 10. 1994 unter Az.: S917/94

-  SP 15  
Vorzugstrasse (mit Stationierungspunkt)
-  SP 1  
Variante (mit Stationierungspunkt)
-  SP 1  
Vorzugstrasse/ Abzweig (mit Stationierungspunkt)
-  Anbindungspunkte
-  Untersuchungskorridor 1.000 m

#### Grenzen<sup>1)</sup>

-  Landesgrenze
-  Grenze Regierungsbezirk
-  Kreisgrenze
-  Gemeindegrenze

Quelle:


1) infas GEOdaten GmbH, 2008

2) Gebietsentwicklungsplan Regierungsbezirk Arnsberg  
- Teilabschnitt Oberbereich Siegen von November 2007

Hinweis:

Die Blattnummerierung bezieht sich  
auf den Gesamtverlauf der Trasse

Abschnitt NRW: Blatt 01 - 06  
Abschnitt Rheinland-Pfalz: Blatt 07

<b>Netzausbau Kruckel - Dauersberg</b>					
Neubau einer 110-/380-kV-Freileitung					
Raumordnungsverfahren, Band B: Raumstruktur und Raumnutzung					
Regionalplanung			Maßstab 1 : 50.000		Anlage B2
	Datum	Name	Dok.-Nr.: AMPKD-ROV-NW-B0200L3-00	Abschnitt: NRW	Legende 3
Bearb.	30.11.2010	Ernst			
Gepf.	30.11.2010	Finke			
Freig.	13.12.2010	Kraus			
Stand	22.11.2010				
Ing.- und Planungsbüro <b>LANGE GbR</b>			Carl-Peschken-Str. 12 47441 Moers Tel.: +49 2841 7905 - 0 Fax: +49 2841 7905 - 55 Email: info@langebr.de www.langebr.de		
Genehmigung für den Ausschnitt: DTK25, Copyright© GeoBasis-DE/BKG (2010)					



Dortmund, Stadt  
SK Dortmund

Witten, Stadt  
LK Ennepe-Ruhr

Schwerte, Stadt  
LK Unna

Herdecke, Stadt  
LK Ennepe-Ruhr

Hagen, Stadt  
SK Hagen

Iserlohn, Stadt  
Märkischer Kreis

Nordrhein-Westfalen

Variante  
Hengsteysee

Variante

Netzausbau Kruckel - Dauersberg

Neubau einer 110-/380-kV-Freileitung

Raumordnungsverfahren, Band B: Raumstruktur und Raumnutzung

Regionalplanung

Maßstab 1 : 50.000

Anlage B2

	Datum	Name	Dok.-Nr.: AMPKD-ROV-NW-B020o01-00	Abschnitt: NRW	Blatt 01
Bearb.	30.11.2010	Ernst			
Gepr.	30.11.2010	Finke			
Freig.	13.12.2010	Kraus			
Stand	22.11.2010				




Ing.- und Planungsbüro  
**LANGE GbR**



Carl-Peschken-Str. 12  
47441 Moers  
Tel.: +49 2841 7905 - 0  
Fax +49 2841 7905 - 55  
Email: info@lange-gr.de  
www.lange-gr.de

Genehmigung für den Ausschnitt: ATKIS.DTK25,100,200,500,1000 und VG250; Copyright © Vermessungsverwaltungen der Länder und BKG 2001-2006  
G:\AMPKD\ArcGIS\layou\ROV\ROV\_UnterlageKapB\AMPKD\_ROV\_02.mxd



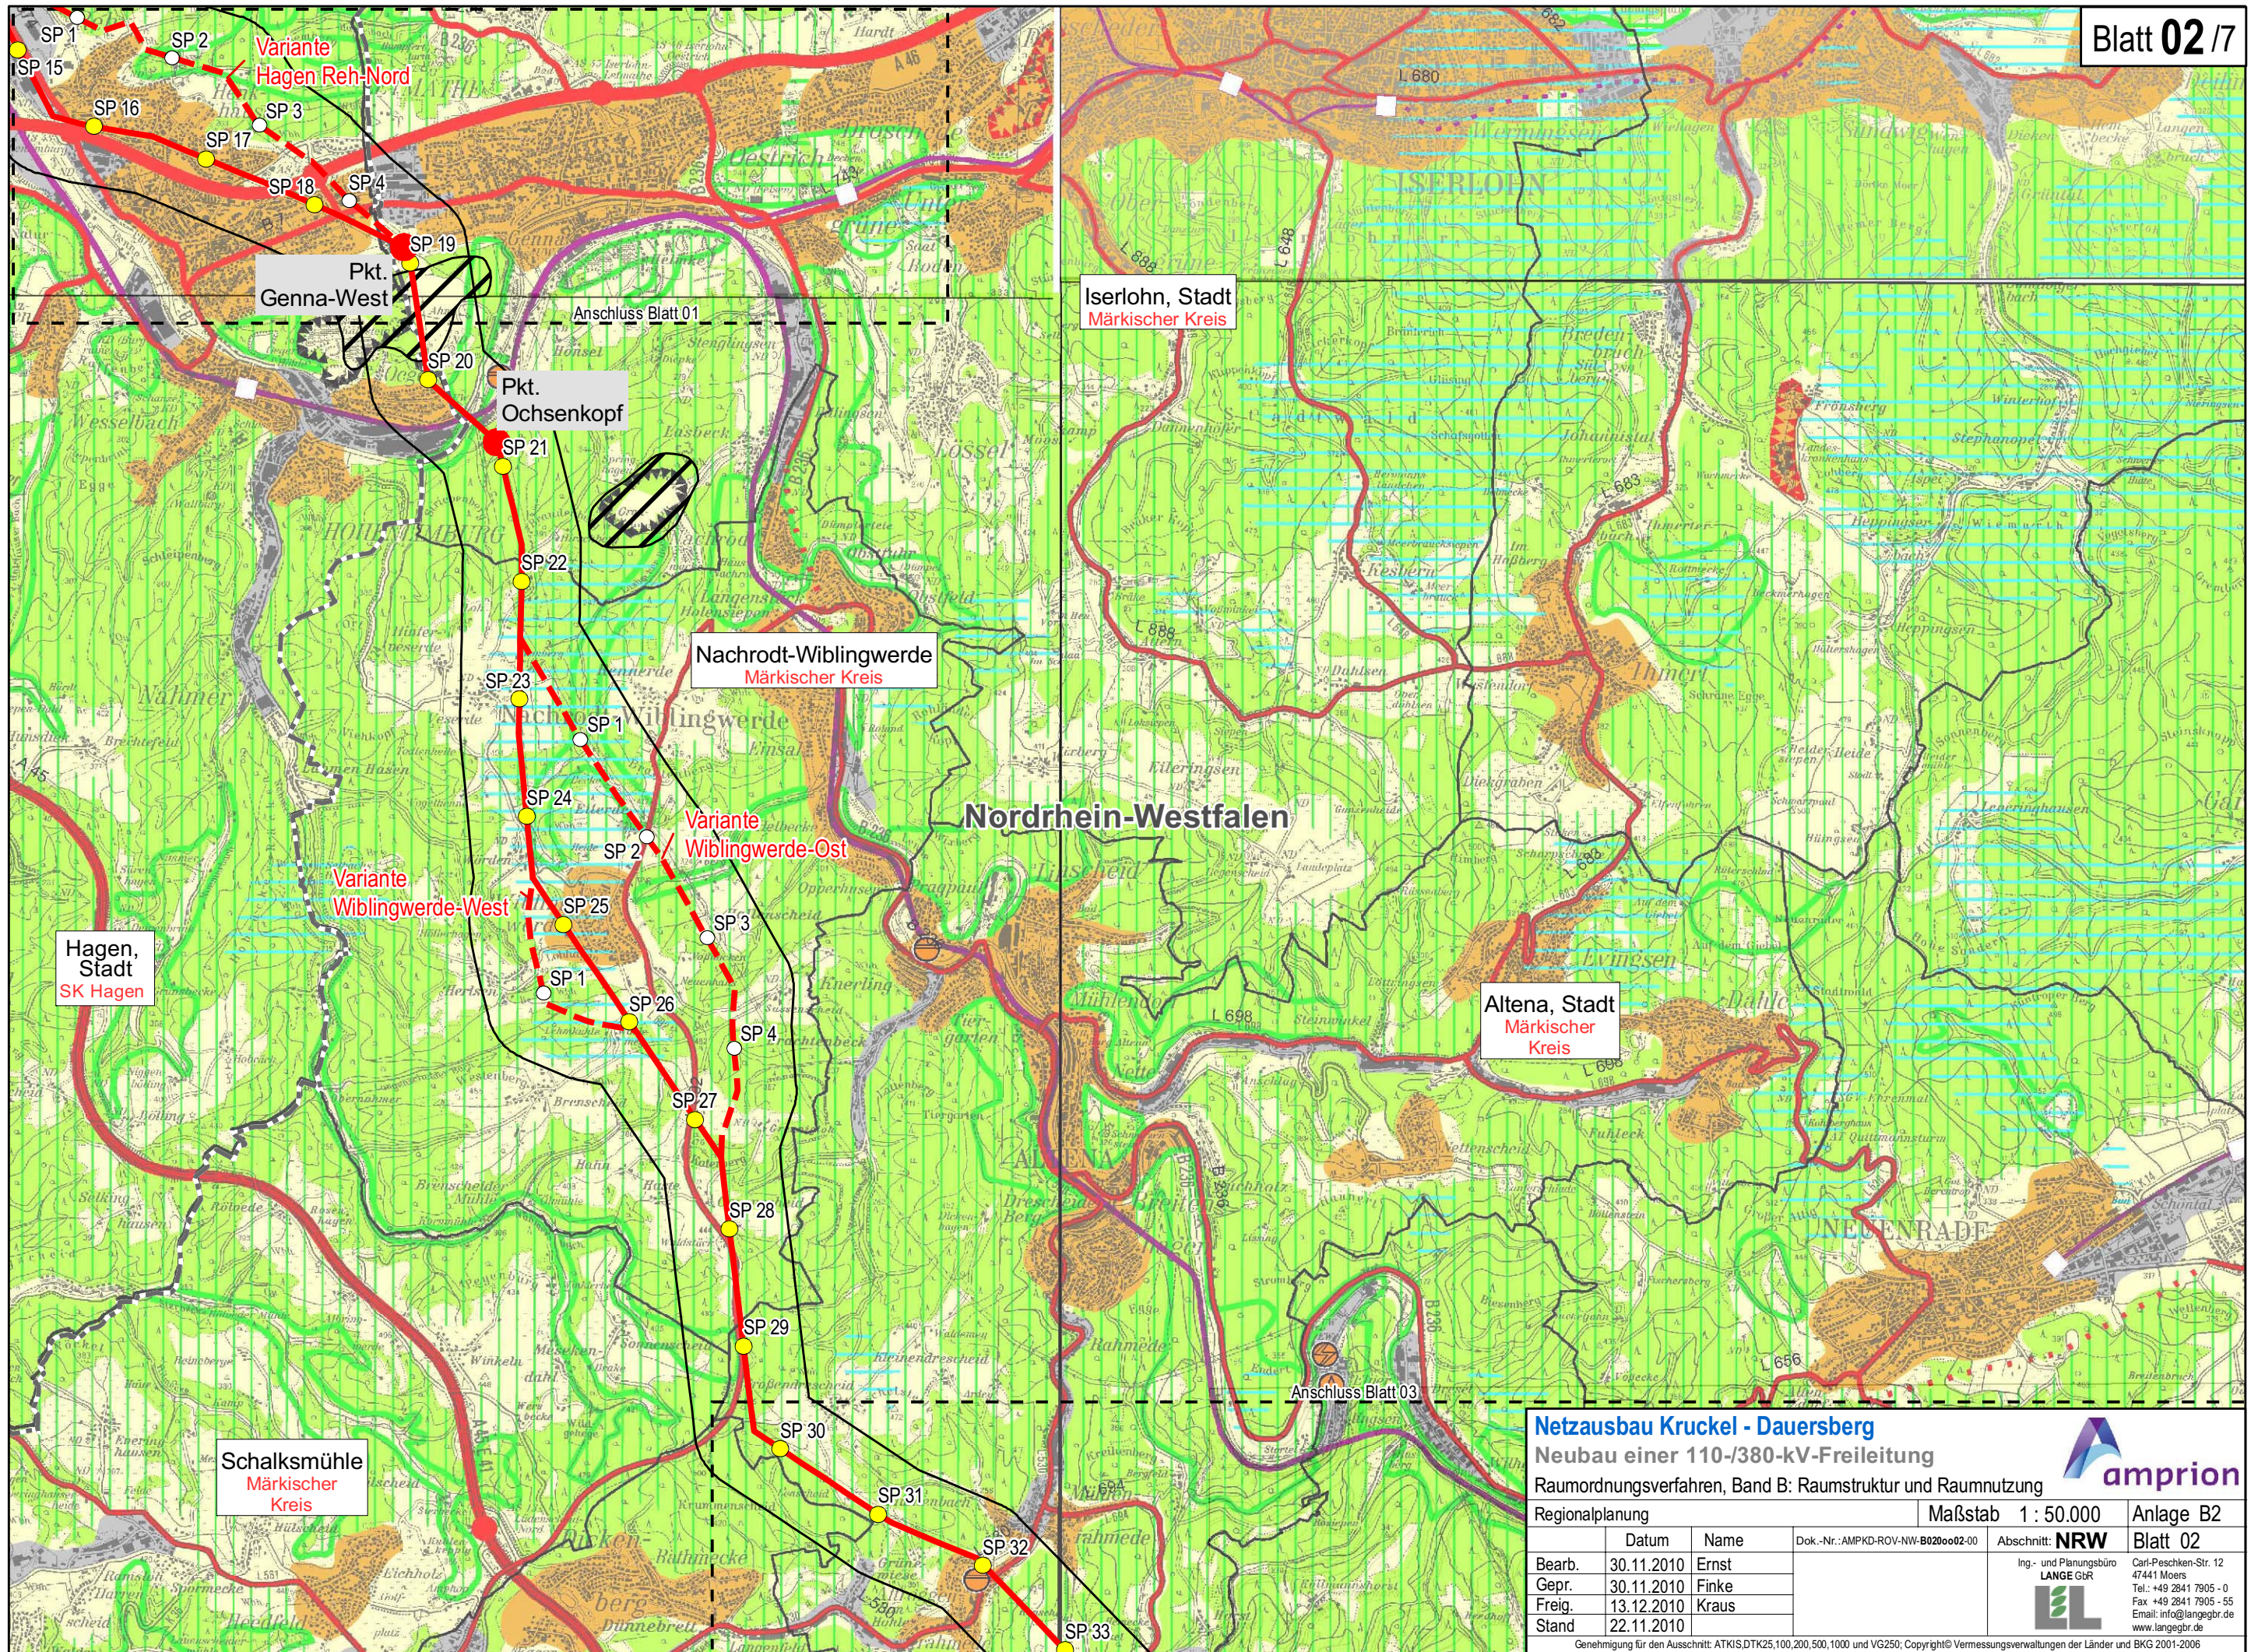

**Netzausbau Kruckel - Dauersberg**  
 Neubau einer 110-/380-kV-Freileitung  
 Raumordnungsverfahren, Band B: Raumstruktur und Raumnutzung  
 Regionalplanung


**amprion**

Maßstab 1 : 50.000    Anlage B2

	Datum	Name	Dok.-Nr.: AMPKD-ROV-NW-B020o02-00	Abschnitt: <b>NRW</b>	Blatt 02
Bearb.	30.11.2010	Ernst		Ing.- und Planungsbüro <b>LANGE GbR</b>	Carl-Peschken-Str. 12 47441 Moers Tel.: +49 2841 7905 - 0 Fax: +49 2841 7905 - 55 Email: info@lange-gr.de www.lange-gr.de
Gepr.	30.11.2010	Finke			
Freig.	13.12.2010	Kraus			
Stand	22.11.2010				

Genehmigung für den Ausschnitt: ATKIS.DTK25,100,200,500,1000 und VG250; Copyright © Vermessungsverwaltungen der Länder und BKG 2001-2006



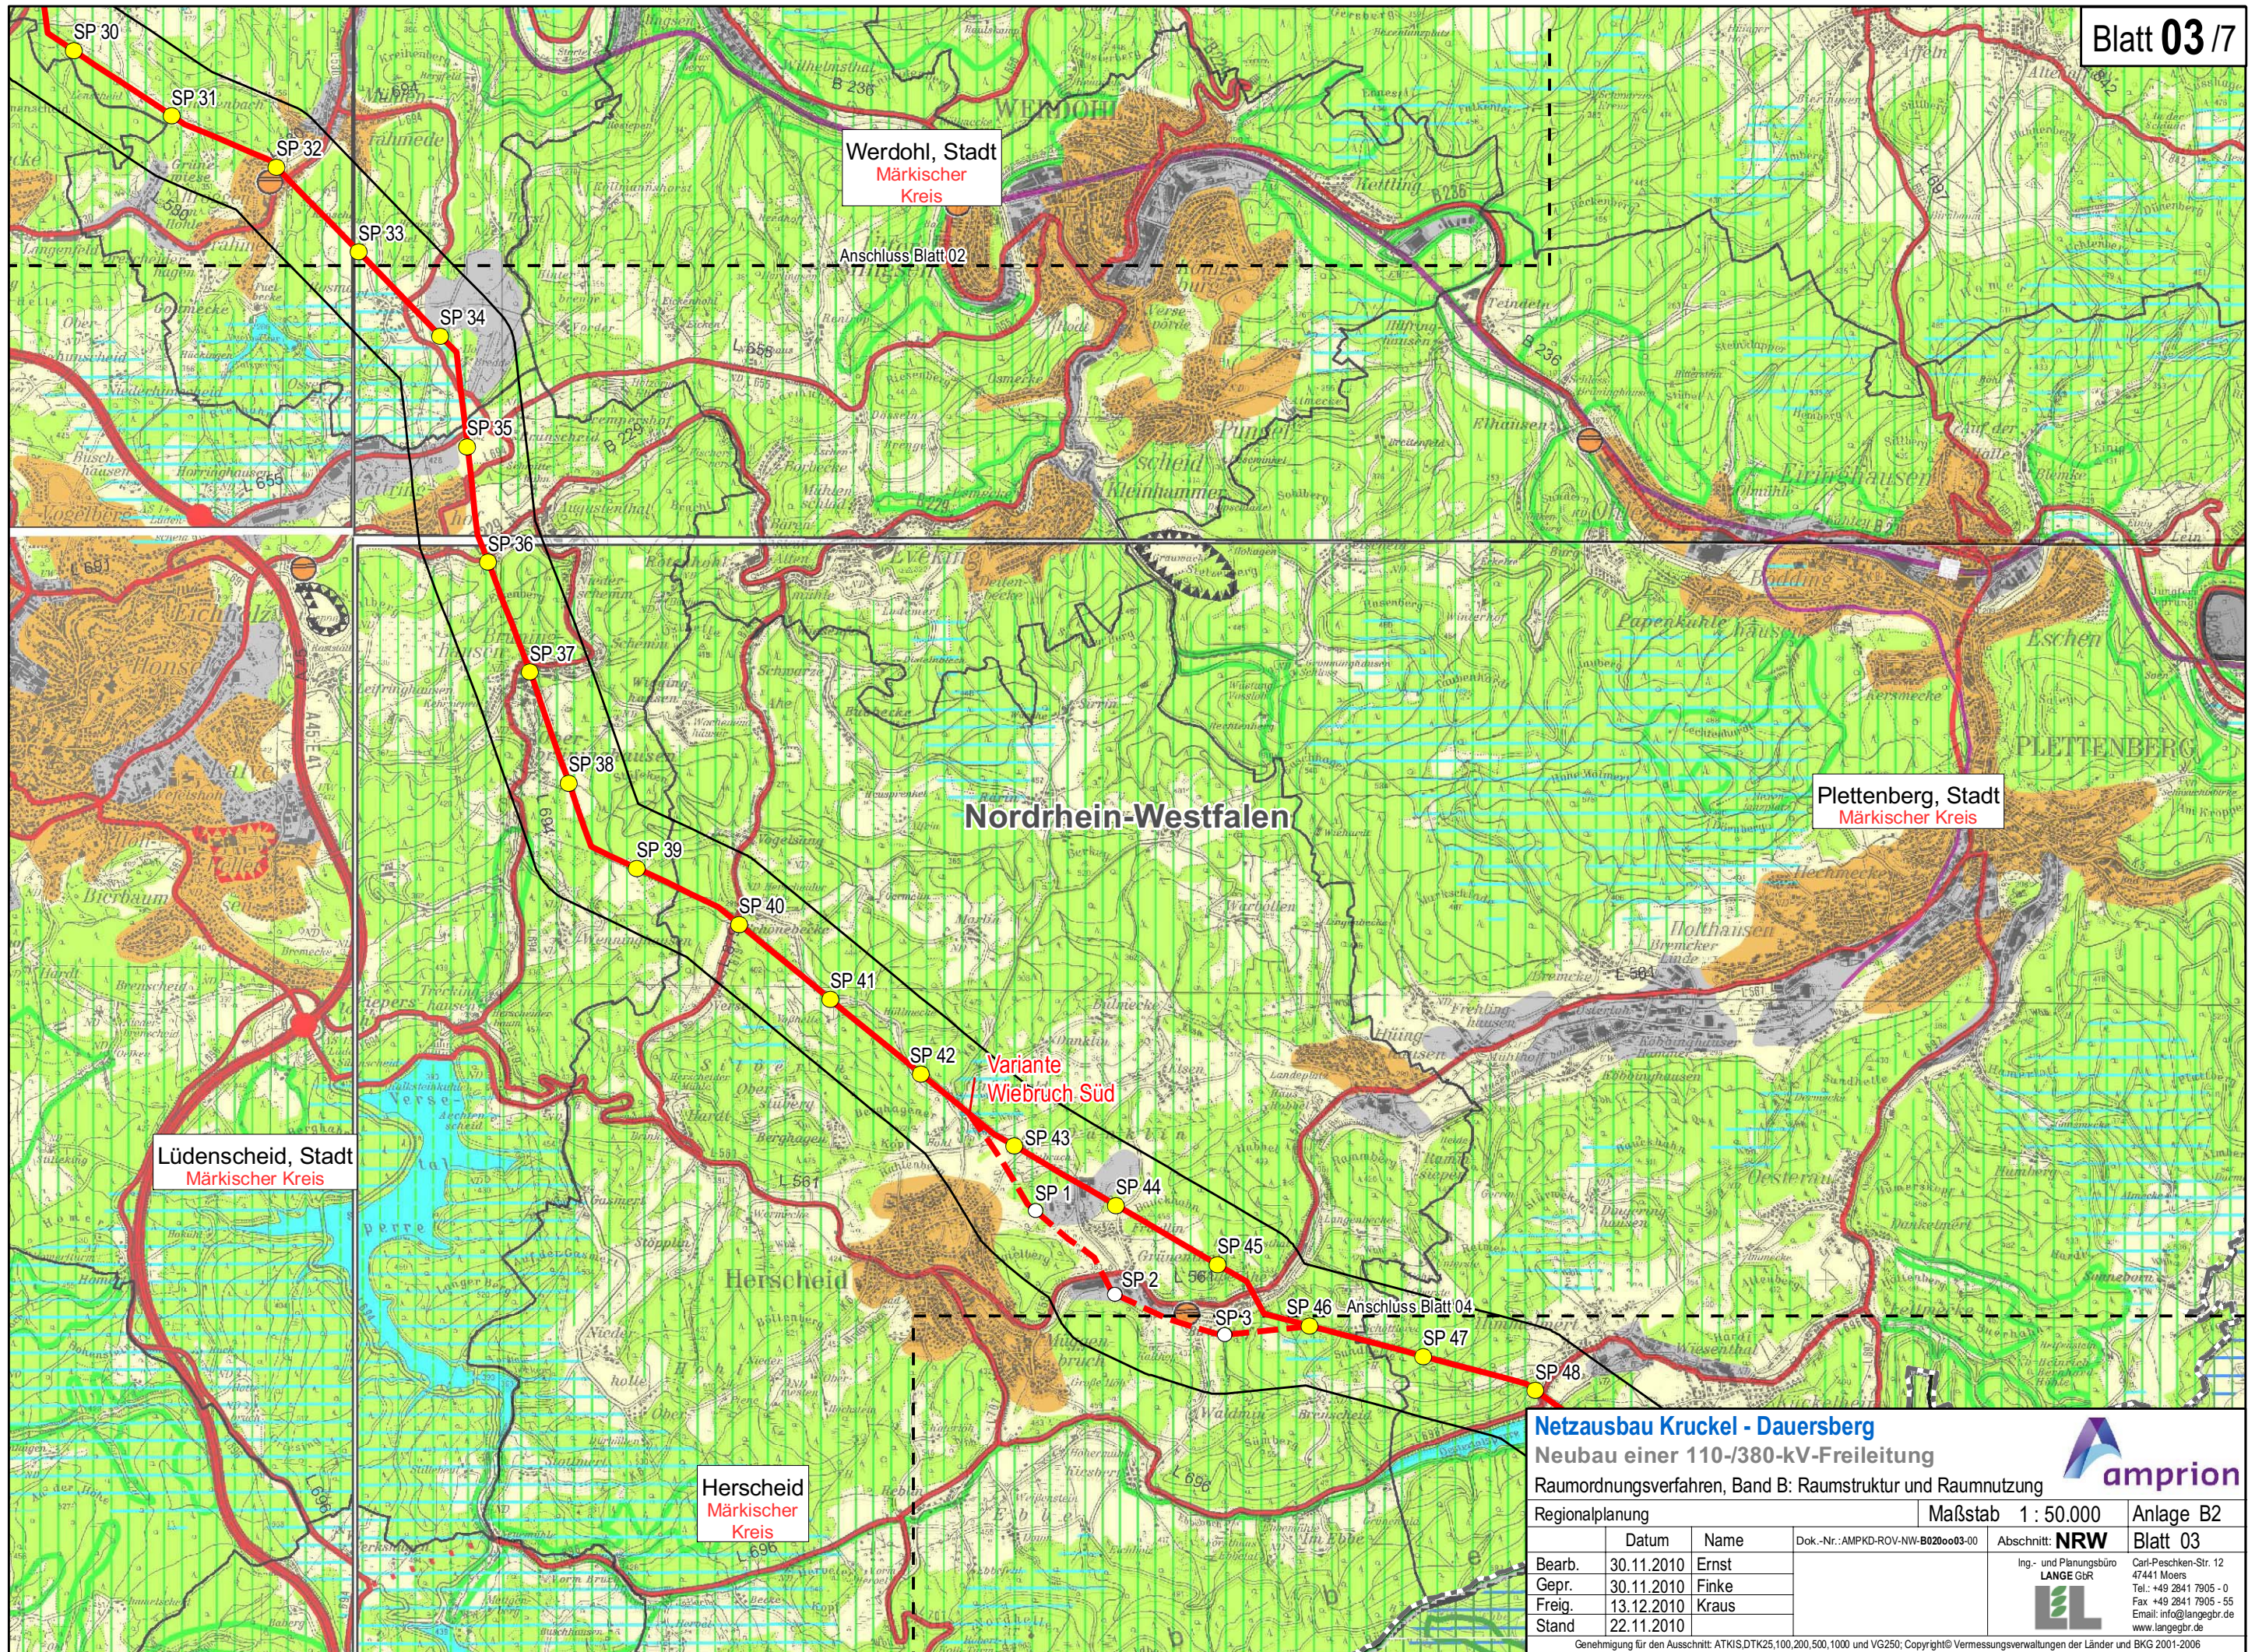

Werdohl, Stadt  
Märkischer  
Kreis

Anschluss Blatt 02

Nordrhein-Westfalen

Plettenberg, Stadt  
Märkischer Kreis

Lüdenscheid, Stadt  
Märkischer Kreis

Variante  
Wiebruch Süd

Herscheid  
Märkischer  
Kreis

**Netzausbau Kruckel - Dauersberg**

Neubau einer 110-/380-kV-Freileitung

Raumordnungsverfahren, Band B: Raumstruktur und Raumnutzung

Regionalplanung


Maßstab 1 : 50.000

Anlage B2

	Datum	Name	Dok.-Nr.: AMPKD-ROV-NW-B020o03-00	Abschnitt: <b>NRW</b>	Blatt 03
Bearb.	30.11.2010	Ernst			
Gepr.	30.11.2010	Finke			
Freig.	13.12.2010	Kraus			
Stand	22.11.2010				





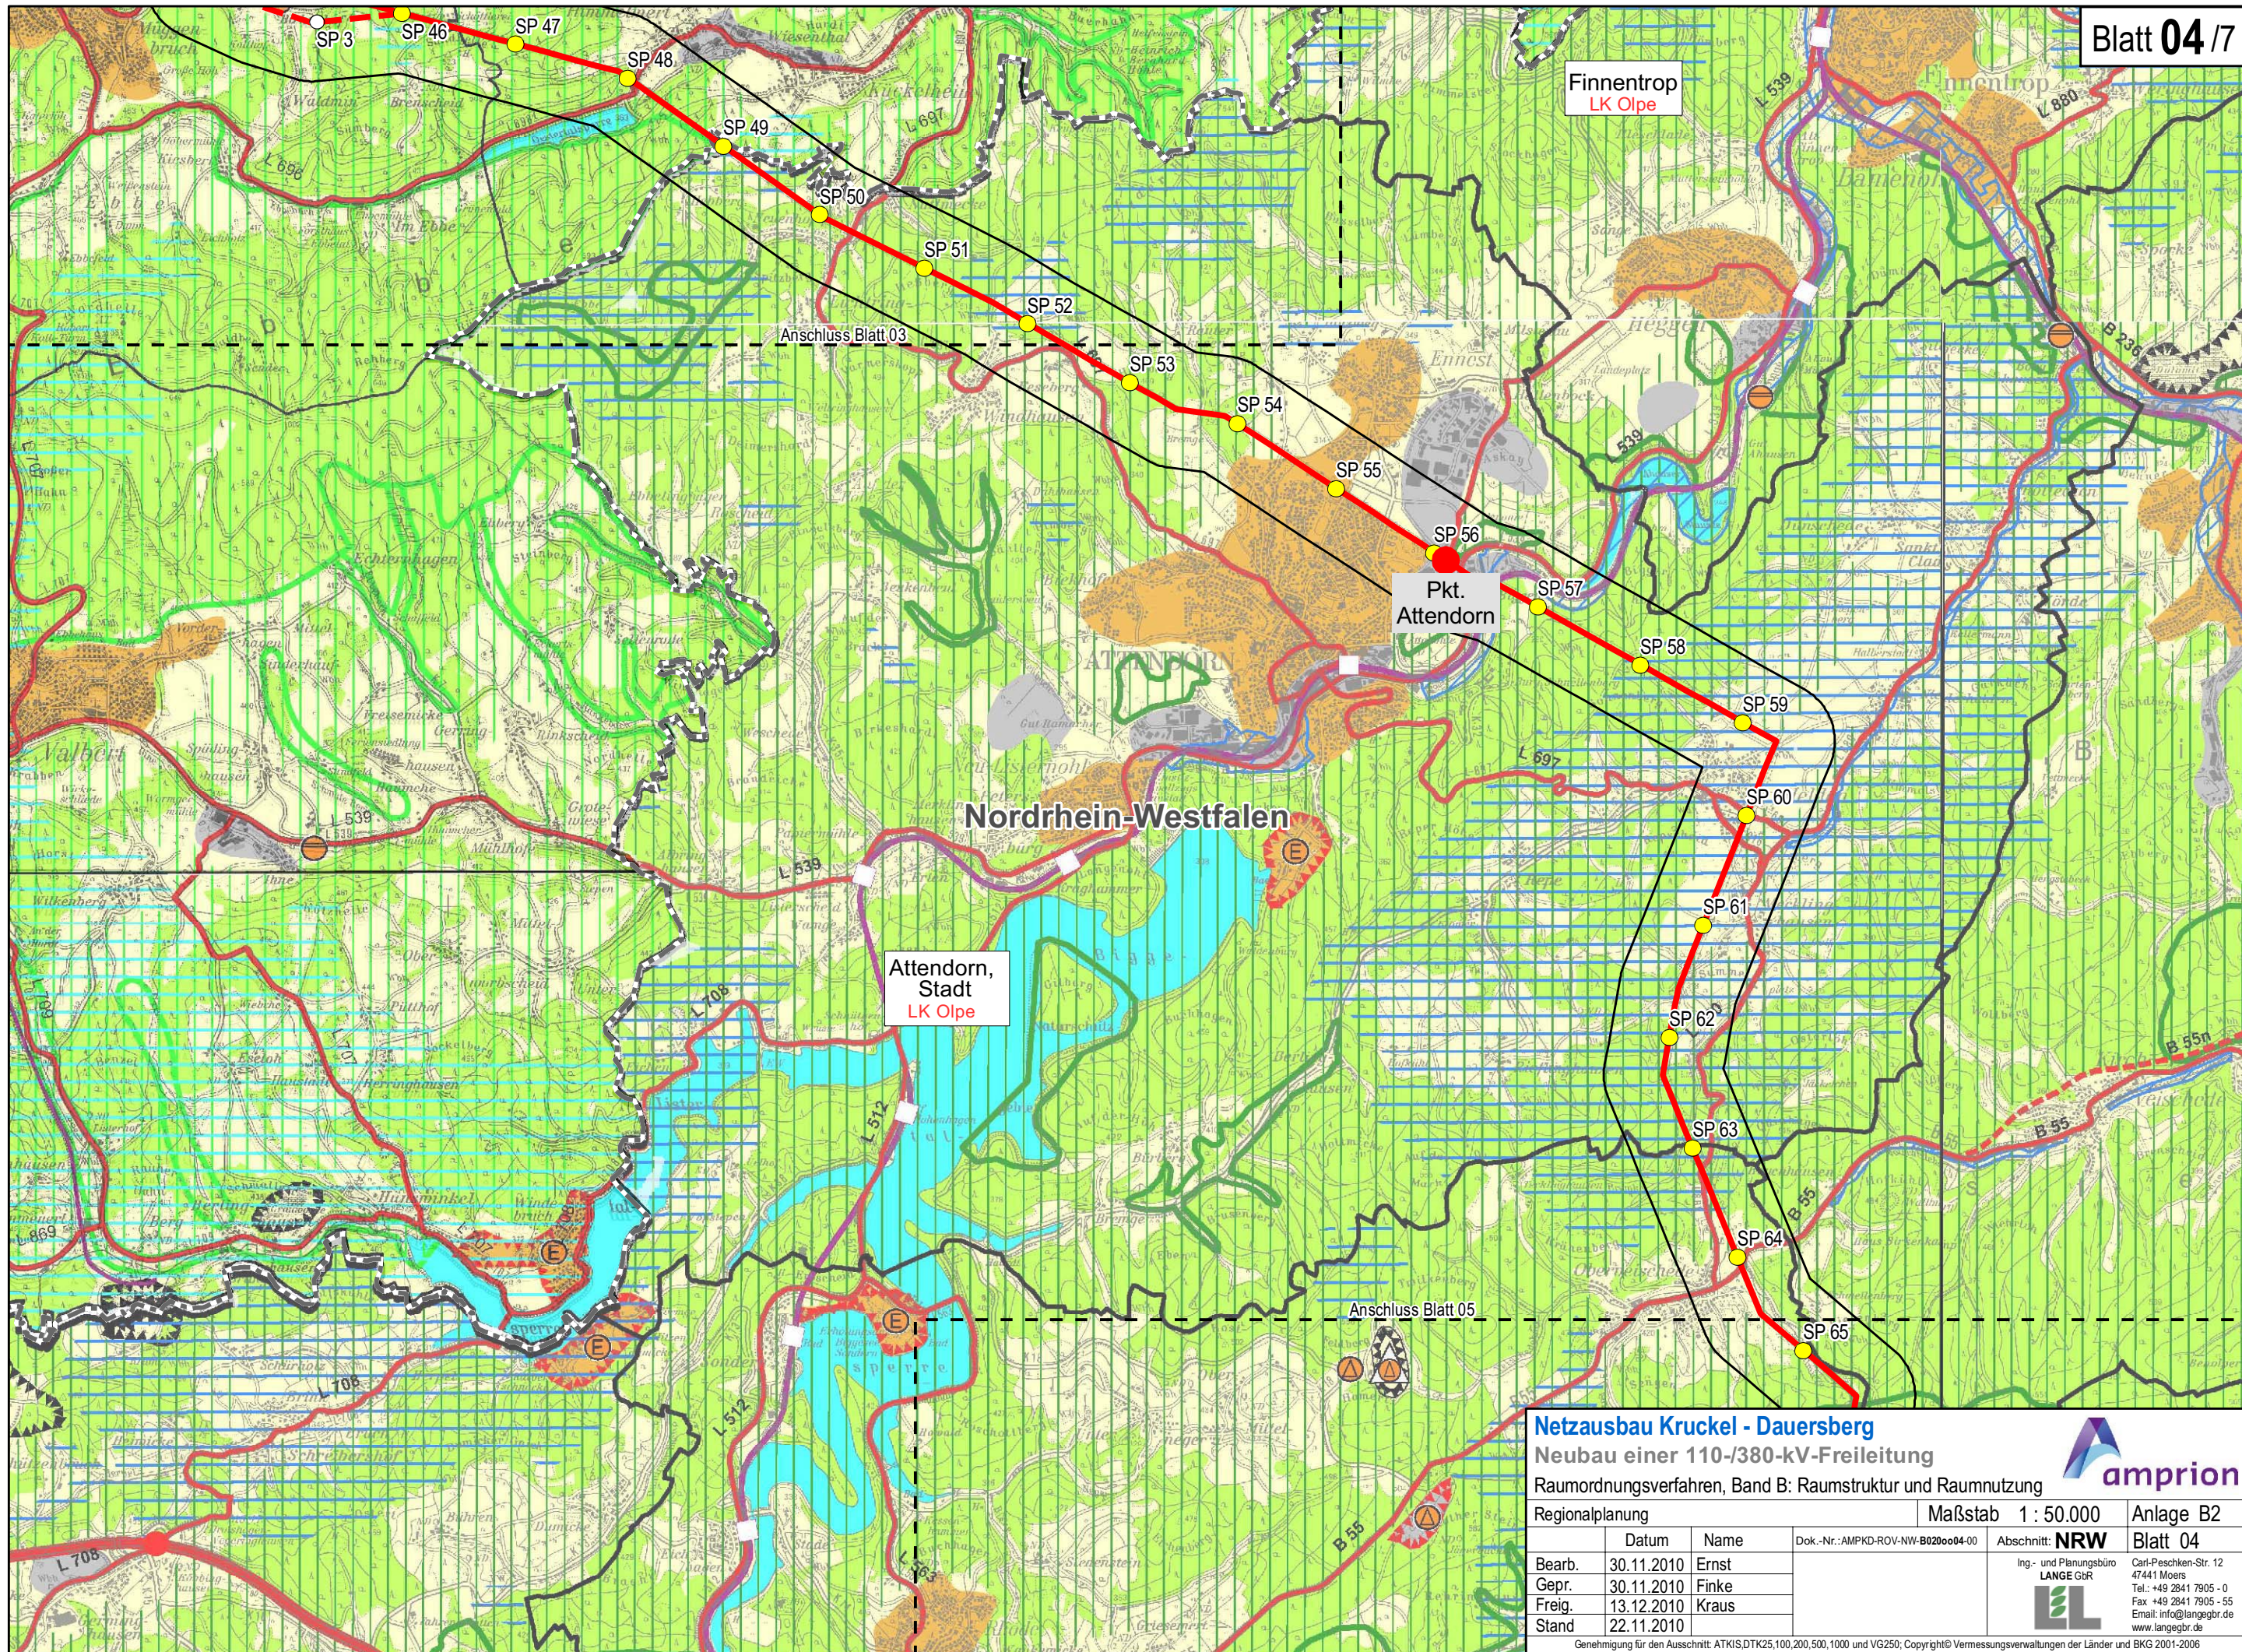

Fன்னentrop  
LK Olpe

Attendorf,  
Stadt  
LK Olpe

Nordrhein-Westfalen

**Netzausbau Kruckel - Dauersberg**

Neubau einer 110-/380-kV-Freileitung

Raumordnungsverfahren, Band B: Raumstruktur und Raumnutzung

Regionalplanung

Maßstab 1 : 50.000

Anlage B2

	Datum	Name	Dok.-Nr.: AMPKD-ROV-NW-B020o04-00
Bearb.	30.11.2010	Ernst	Abschnitt: <b>NRW</b>
Gepr.	30.11.2010	Finke	
Freig.	13.12.2010	Kraus	
Stand	22.11.2010		




Ing.- und Planungsbüro  
**LANGE GbR**

**EL**

Carl-Peschken-Str. 12  
47441 Moers  
Tel.: +49 2841 7905 - 0  
Fax +49 2841 7905 - 55  
Email: info@lange-gr.de  
www.lange-gr.de

Genehmigung für den Ausschnitt: ATKIS.DTK25,100,200,500,1000 und VG250; Copyright © Vermessungsverwaltungen der Länder und BKG 2001-2006  
G:\AMPKD\ArcGIS\layout\ROV\ROV\_UnterlageKapB\AMPKD\_ROV\_52.mxd



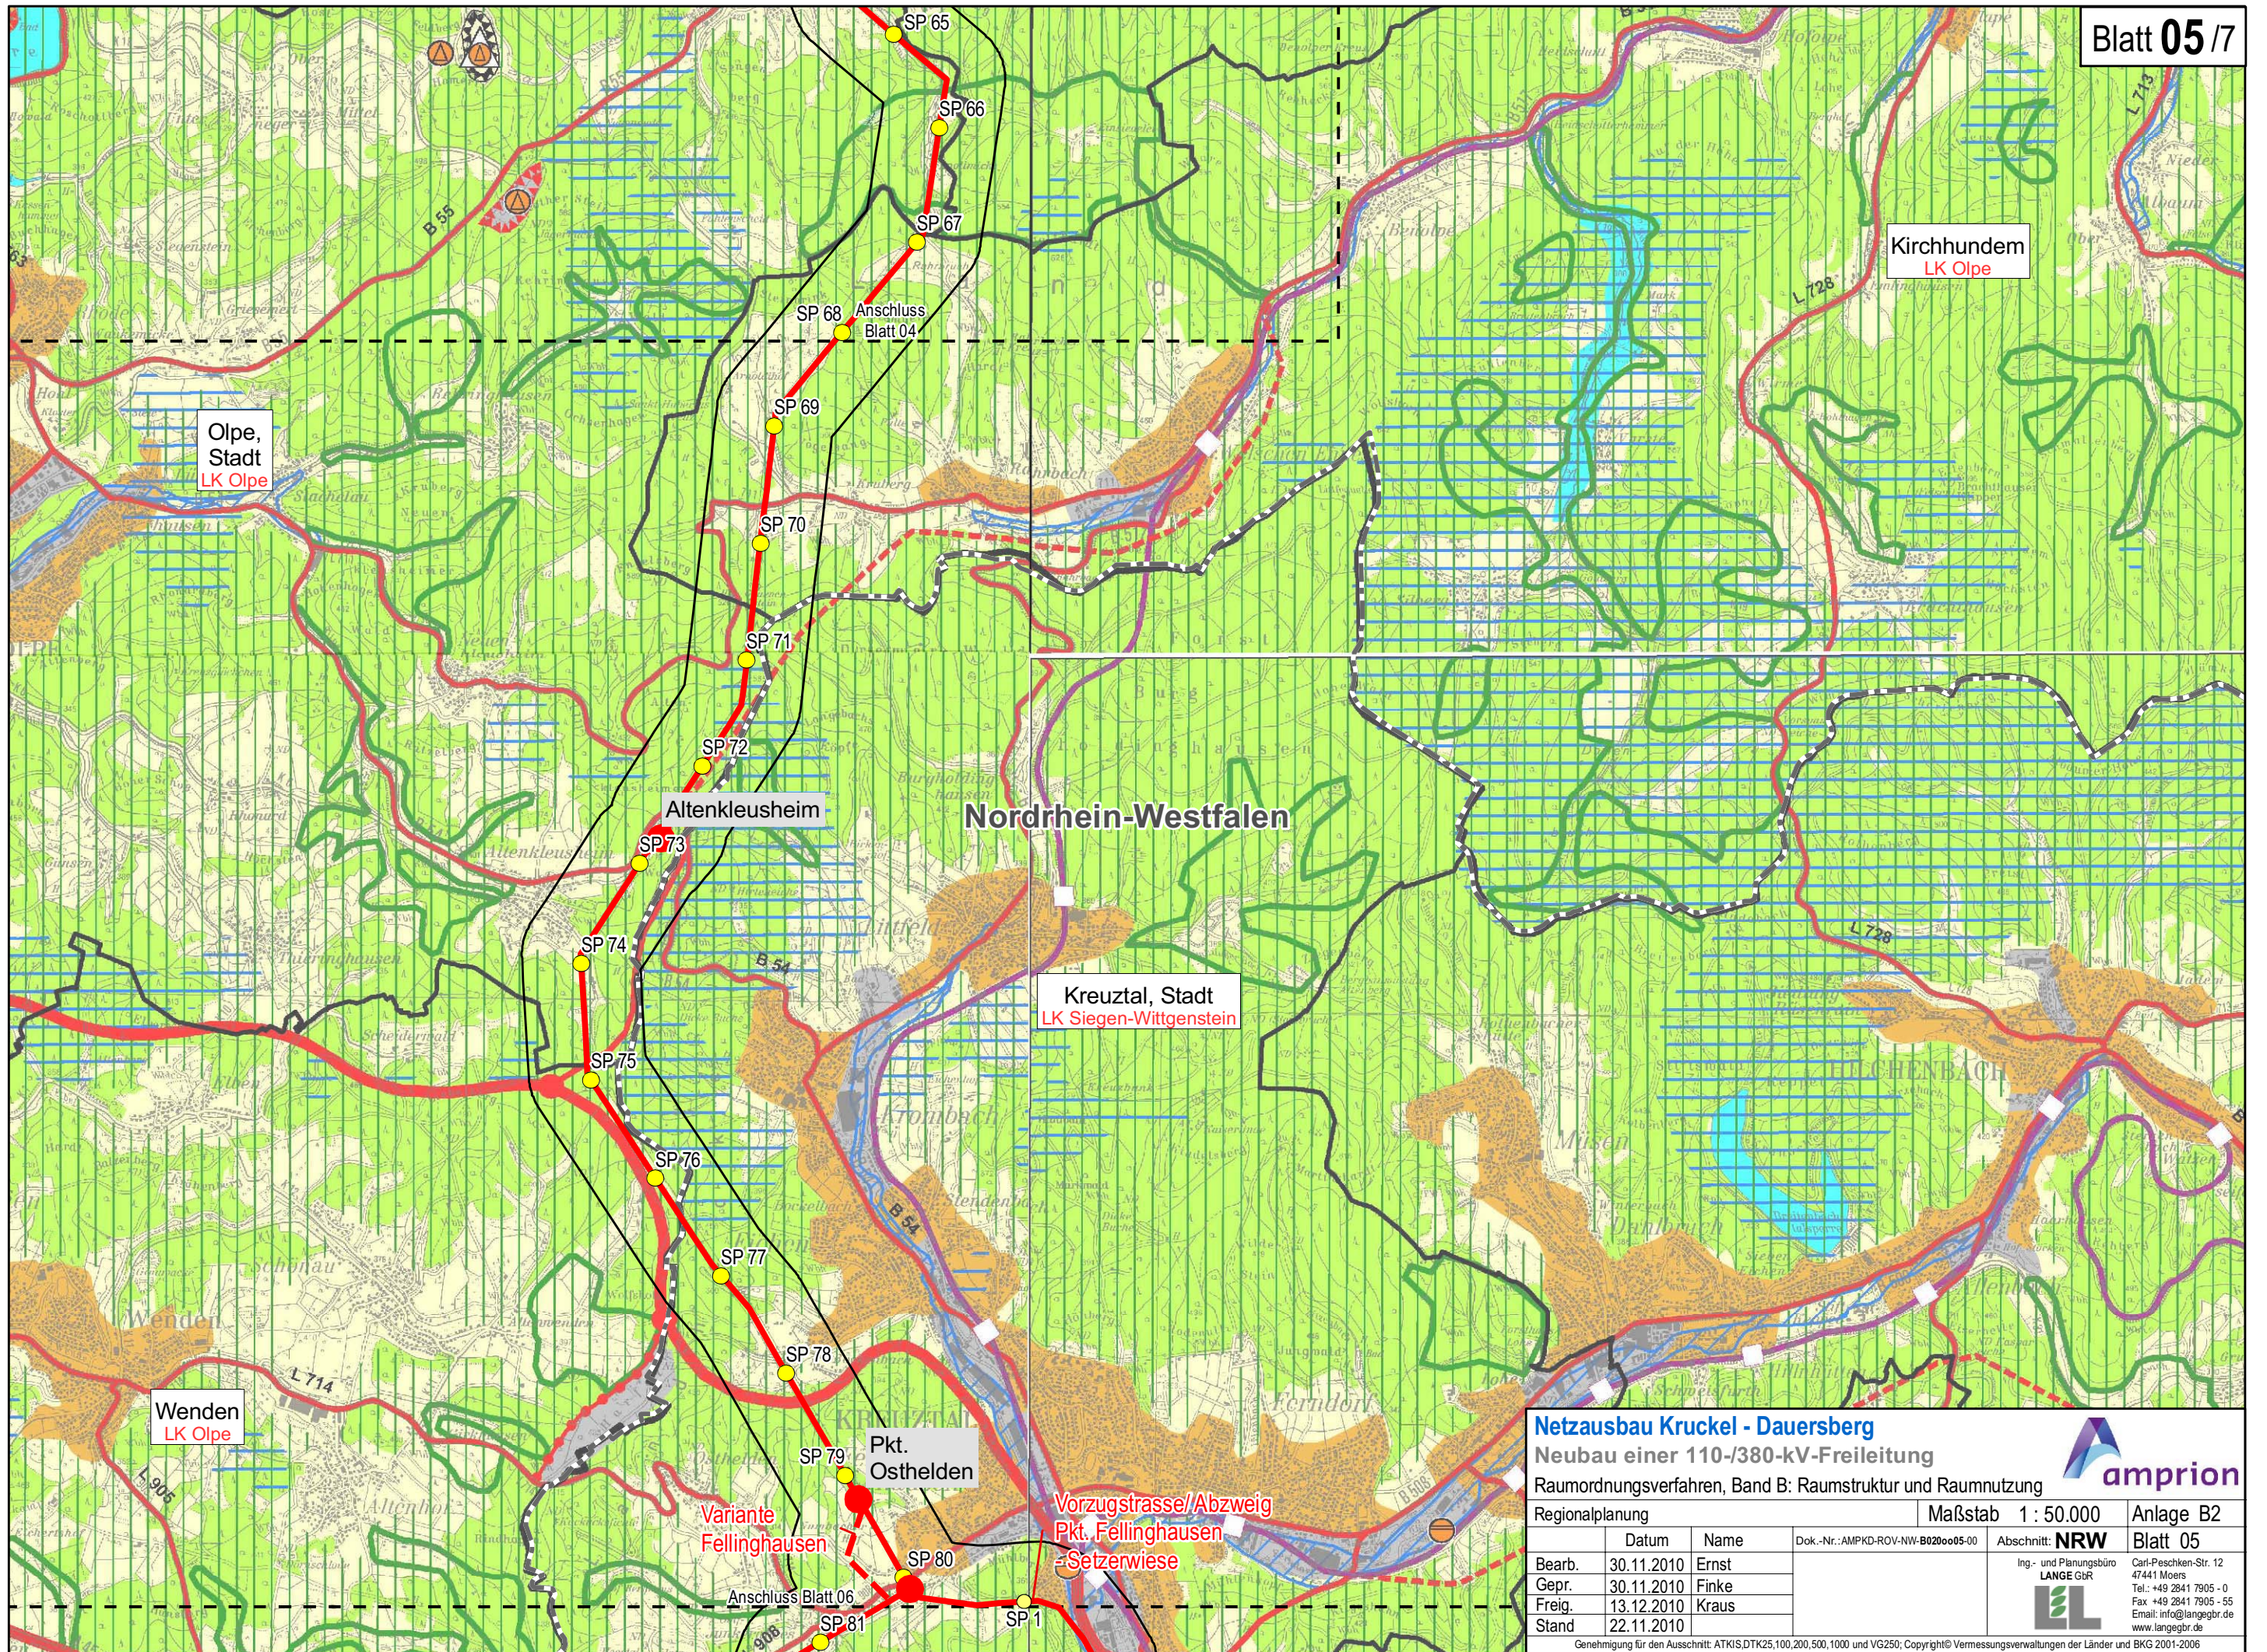

Olpe, Stadt  
LK Olpe

Kirchhudem  
LK Olpe

Altenkleusheim

Nordrhein-Westfalen

Kreuztal, Stadt  
LK Siegen-Wittgenstein

Wenden  
LK Olpe


Variante  
Fellinghausen

Vorzugstrasse/Abzweig  
Pkt. Fellinghausen  
-Setzerwiese

Anschluss Blatt 06


**Netzausbau Kruckel - Dauersberg**  
 Neubau einer 110-/380-kV-Freileitung  
 Raumordnungsverfahren, Band B: Raumstruktur und Raumnutzung  
 Regionalplanung

Maßstab 1 : 50.000    Anlage B2

	Datum	Name	Dok.-Nr.: AMPKD-ROV-NW-B020o05-00	Abschnitt: <b>NRW</b>	Blatt 05
Bearb.	30.11.2010	Ernst		Ing.- und Planungsbüro <b>LANGE GbR</b>  Carl-Peschen-Str. 12 47441 Moers Tel.: +49 2841 7905 - 0 Fax +49 2841 7905 - 55 Email: info@langegbr.de www.langegbr.de	
Gepr.	30.11.2010	Finke			
Freig.	13.12.2010	Kraus			
Stand	22.11.2010				

Genehmigung für den Ausschnitt: ATKIS.DTK25,100,200,500,1000 und VG250; Copyright© Vermessungsverwaltungen der Länder und BKG 2001-2006  
 G:\AMPKD\ArcGIS\layout\ROV\ROV\_UnterlageKapB\AMPKD\_ROV\_S2.mxd



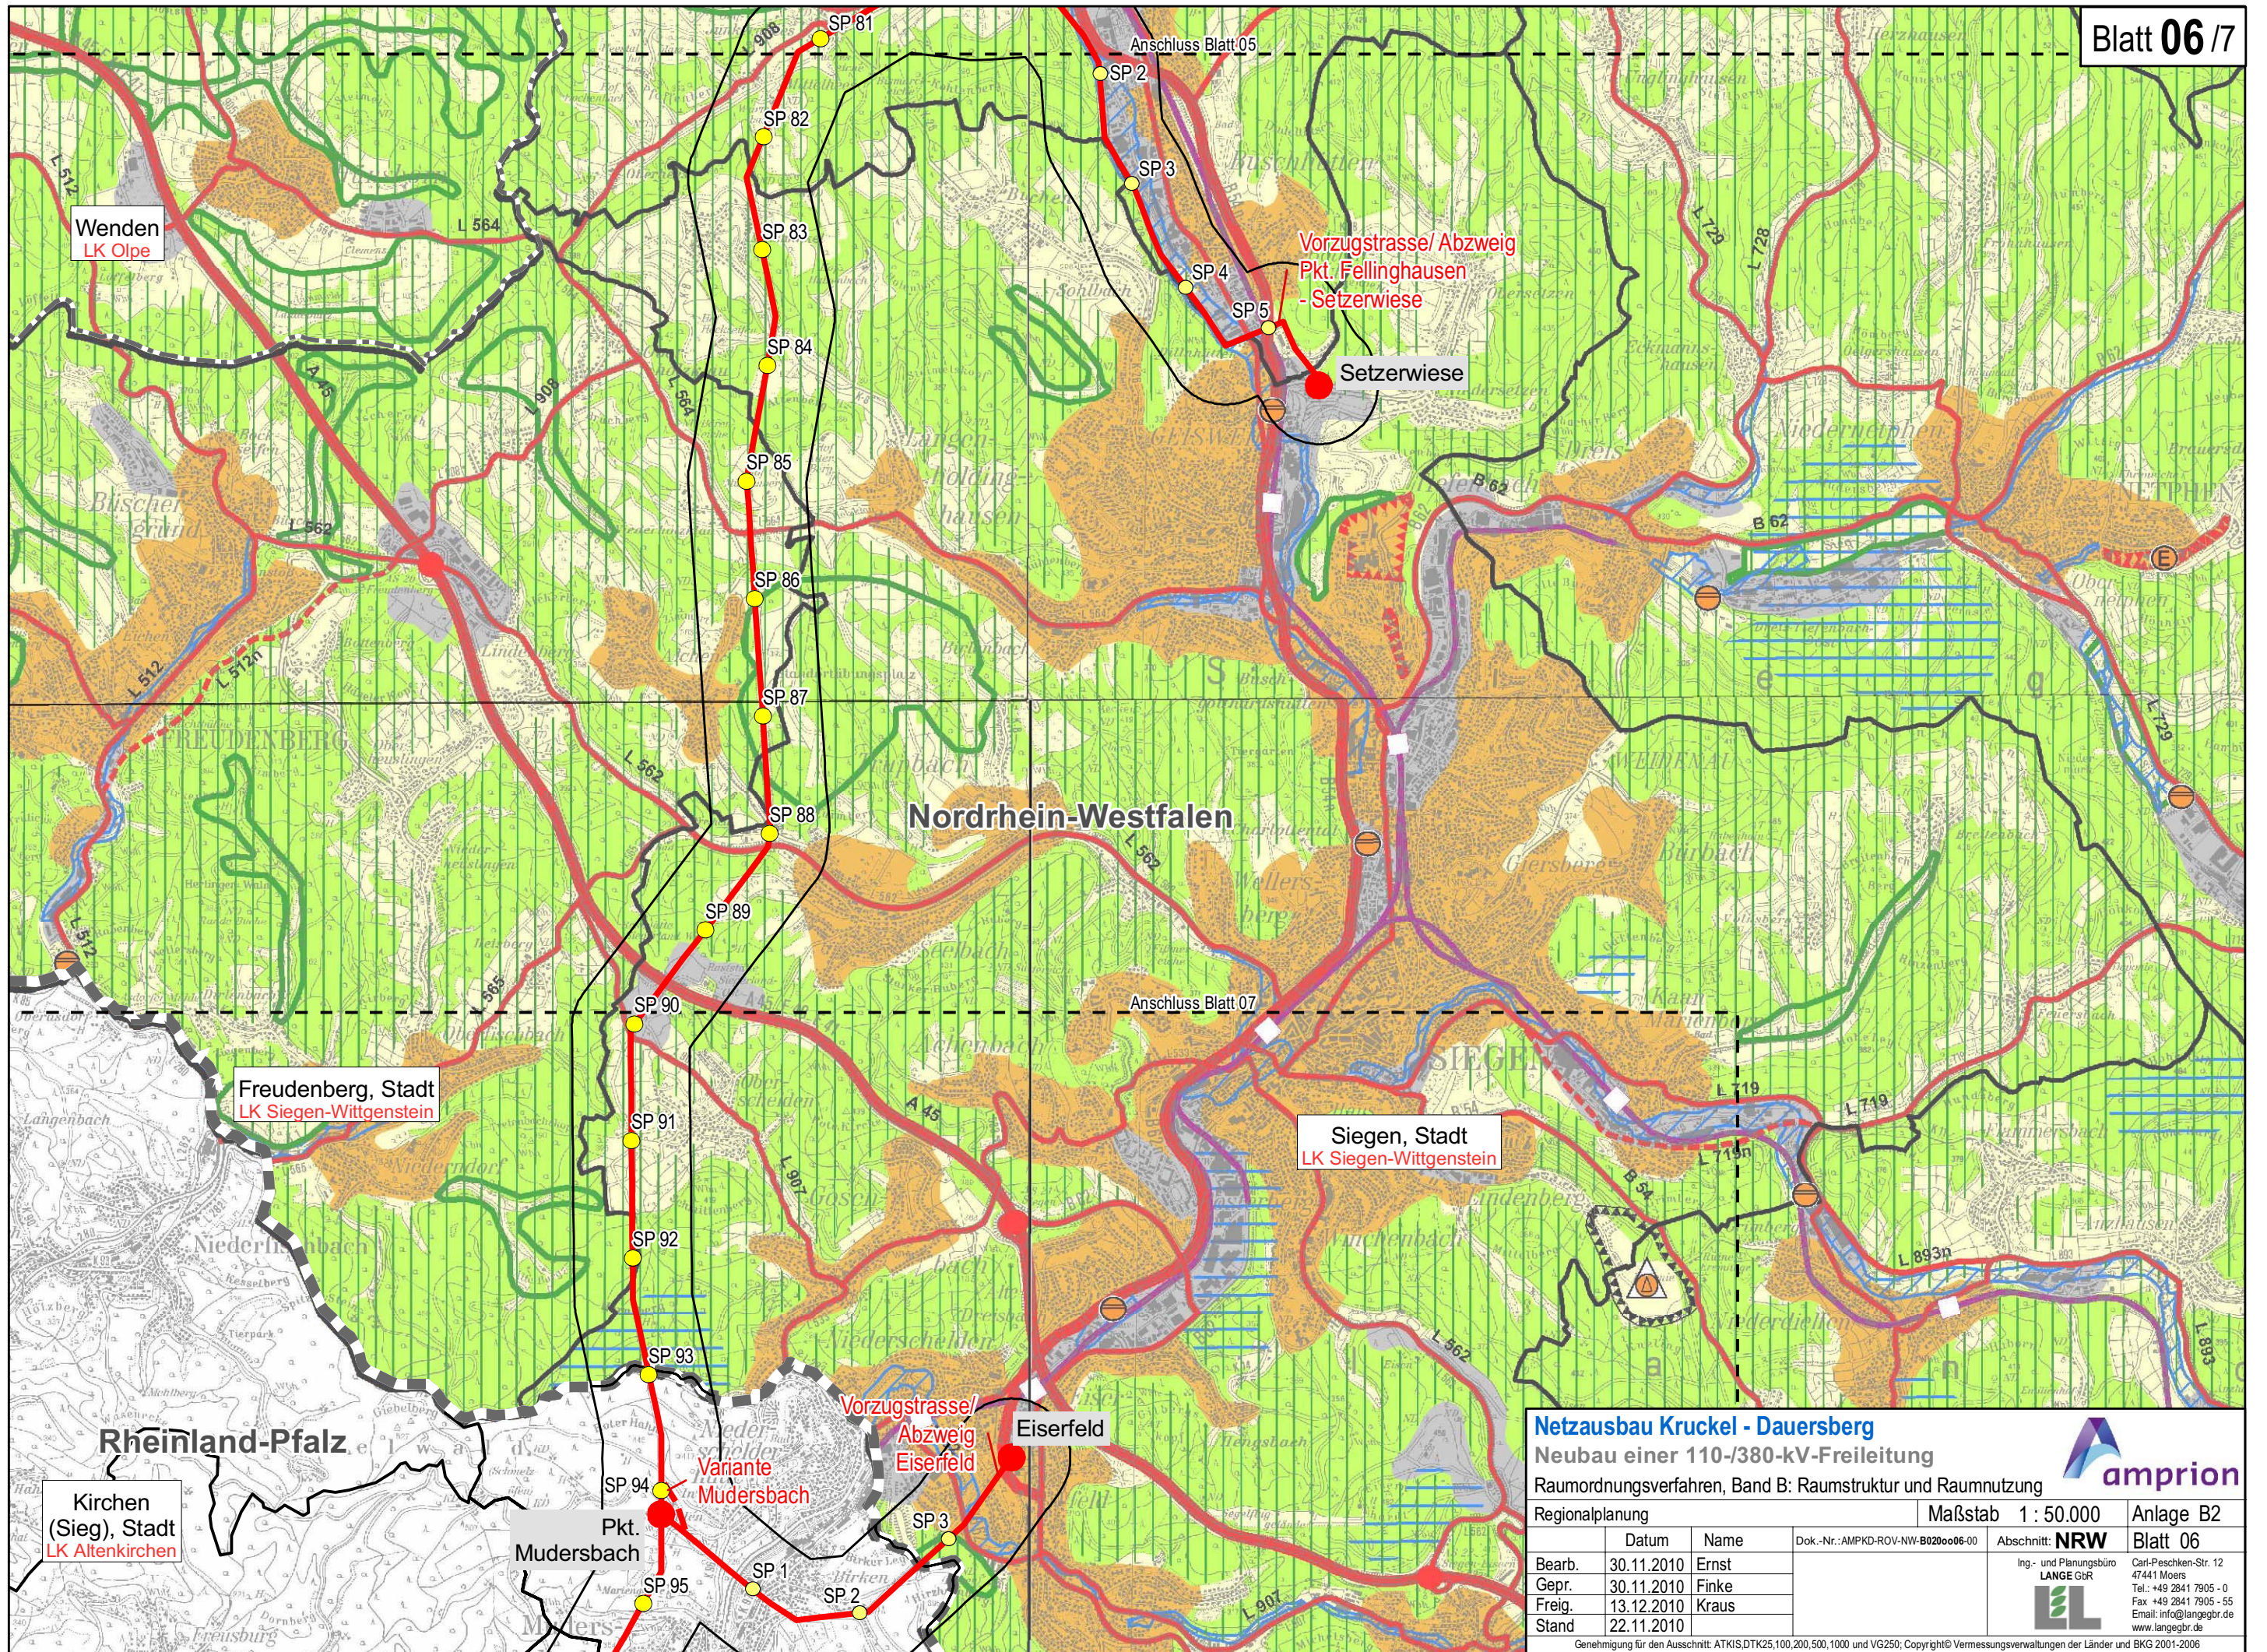

**Netzausbau Kruckel - Dauersberg**  
 Neubau einer 110-/380-kV-Freileitung  
 Raumordnungsverfahren, Band B: Raumstruktur und Raumnutzung

Regionalplanung Maßstab 1 : 50.000 Anlage B2

	Datum	Name	Dok.-Nr.: AMPKD-ROV-NW-B020o06-00	Abschnitt: <b>NRW</b>	Blatt 06
Bearb.	30.11.2010	Ernst		Ing.- und Planungsbüro <b>LANGE GbR</b>	Carl-Peschken-Str. 12 47441 Moers Tel.: +49 2841 7905 - 0 Fax: +49 2841 7905 - 55 Email: info@langegr.de www.langegr.de
Gepr.	30.11.2010	Finke			
Freig.	13.12.2010	Kraus			
Stand	22.11.2010				

Genehmigung für den Ausschnitt: ATKIS.DTK25,100,200,500,1000 und VG250; Copyright © Vermessungsverwaltungen der Länder und BKG 2001-2006  
 G:\AMPKD\ArcGIS\layout\ROV\ROV\_UnterlageKapB\AMPKD\_ROV\_52.mxd

