

LANDSCHAFTSPLANERISCHE FESTSETZUNGEN nach §§ 24 - 26 Landschaftsgesetz Nordrhein-Westfalen

ZWECKBESTIMMUNG FÜR BRACHFLÄCHEN (§ 24 LG NW)

-  Pflege
-  Natürliche Entwicklung
-  Bewirtschaftung
-  Bewirtschaftung oder Pflege

BESONDERE FESTSETZUNGEN FÜR DIE FORSTLICHE NUTZUNG (§ 25 LG NW)

-  Auflagen bezüglich Erstaufforstung
-  Auflagen bezüglich Wiederaufforstung
-  Kahlschlagverbot
-  Untersagung einer bestimmten Form der Endnutzung

ENTWICKLUNGS-, PFLEGE- UND ERSCHLIESSUNGSMASSNAHMEN (§ 26 LG NW)

Anlage, Wiederherstellung oder Pflege naturnaher Lebensräume (§ 26 (2) Satz 1 LG NW)

-  Pflege der gemäß § 62 LG NW gesetzlich geschützten Biotope
-  Anlage, Wiederherstellung oder Pflege eines Fließgewässers
-  Anlage, Wiederherstellung oder Pflege eines Stillgewässers
-  Anlage und Entwicklung von Waldmänteln und -rändern
-  Entwicklung und Pflege eines Uferrandstreifens
-  Anlage, Wiederherstellung oder Pflege von Saumbiotopen
-  Anlage, Wiederherstellung oder Pflege sonstiger naturnaher Lebensräume
-  Sonstige Pflegemaßnahmen

-  Amphibiendurchlass
-  Maßnahmenkorridor zur Umsetzung von Maßnahmen zur Sicherung und Verbesserung der Leistungs- und Funktionsfähigkeit des Naturhaushalts und zur Pflege und Entwicklung eines Biotopverbundsystems

Anlage, Pflege oder Anpflanzung landschaftlicher Strukturen und Elemente (§ 26 (2) Satz 2 LG NW)

-  Anpflanzung eines Feldgehölzes
-  Anpflanzung einer Schutzpflanzung
-  Anpflanzung einer Streuobstwiese
-  Anpflanzung einer Baumreihe
-  Anpflanzung eines Gehölzstreifens / einer Feldhecke

Herrichtung von geschädigten oder nicht mehr genutzten Grundstücken (§ 26 (2) Satz 4 LG NW)

-  Wiederherrichtung / Rekultivierung

Pflegemaßnahmen zur Erhaltung oder Wiederherstellung des Landschaftsbildes (§ 26 (2) Satz 5 LG NW)

-  Pflegemaßnahmen zur Erhaltung oder Wiederherstellung des Landschaftsbildes

DARSTELLUNG DES VORHABENS

- SP 15  Vorzugstrasse (mit Stationierungspunkt)
- SP 1  Variante (mit Stationierungspunkt)
- SP 1  Vorzugstrasse/ Abzweig (mit Stationierungspunkt)
-  Anbindungspunkte
-  Untersuchungskorridor 1.000 m

Quellen:


- Landschaftspläne
- Dortmund Süd
- Landschaftsplan des Ennepe- Ruhr - Kreis für die Gemeinden Witten/Herdecke/Wetter
- Stadt Hagen
- Märkischer Kreis für die Gemeinden Herscheid und die Städte Iserlohn, Lüdenscheid und Plettenberg
- Kreis Siegen-Wittgenstein für die Städte Freudenberg Burbach, Kreuztal und Siegen
- Kreis Olpe für die Stadt Attendorn und die Gemeinde Wenden

infas GEOdaten GmbH, 2008

GRENZEN

-  Landesgrenze
-  Grenze Regierungsbezirk
-  Kreisgrenze
-  Gemeindegrenze

Netzausbau Kruckel - Dauersberg				
Neubau einer 110-/380-kV-Freileitung			Raumordnungsverfahren, Band B: Raumstruktur und Raumnutzung	
Titel: Festsetzungen der Landschaftsplanung		Maßstab 1 : 25.000	Anlage B3b	
	Datum	Name	Dok.-Nr.: AMPKD-ROV-NW-B03boooL1-00	Abschnitt: NRW
Bearb.	24.01.2011	Schumacher		Legende
Gepf.	24.01.2011	Finke		
Freig.	31.01.2011	Kraus		
Stand	22.11.2010			
Ing.- und Planungsbüro LANGE GbR		Carl-Peschken-Str. 12 47441 Moers Tel.: +49 2841 7905 - 0 Fax: +49 2841 7905 - 55 Email: info@langegbr.de www.langegbr.de		
<small>Genehmigung für den Ausschnitt: DTK25, Copyright© GeoBasis-DE/BKG (2010)</small>				

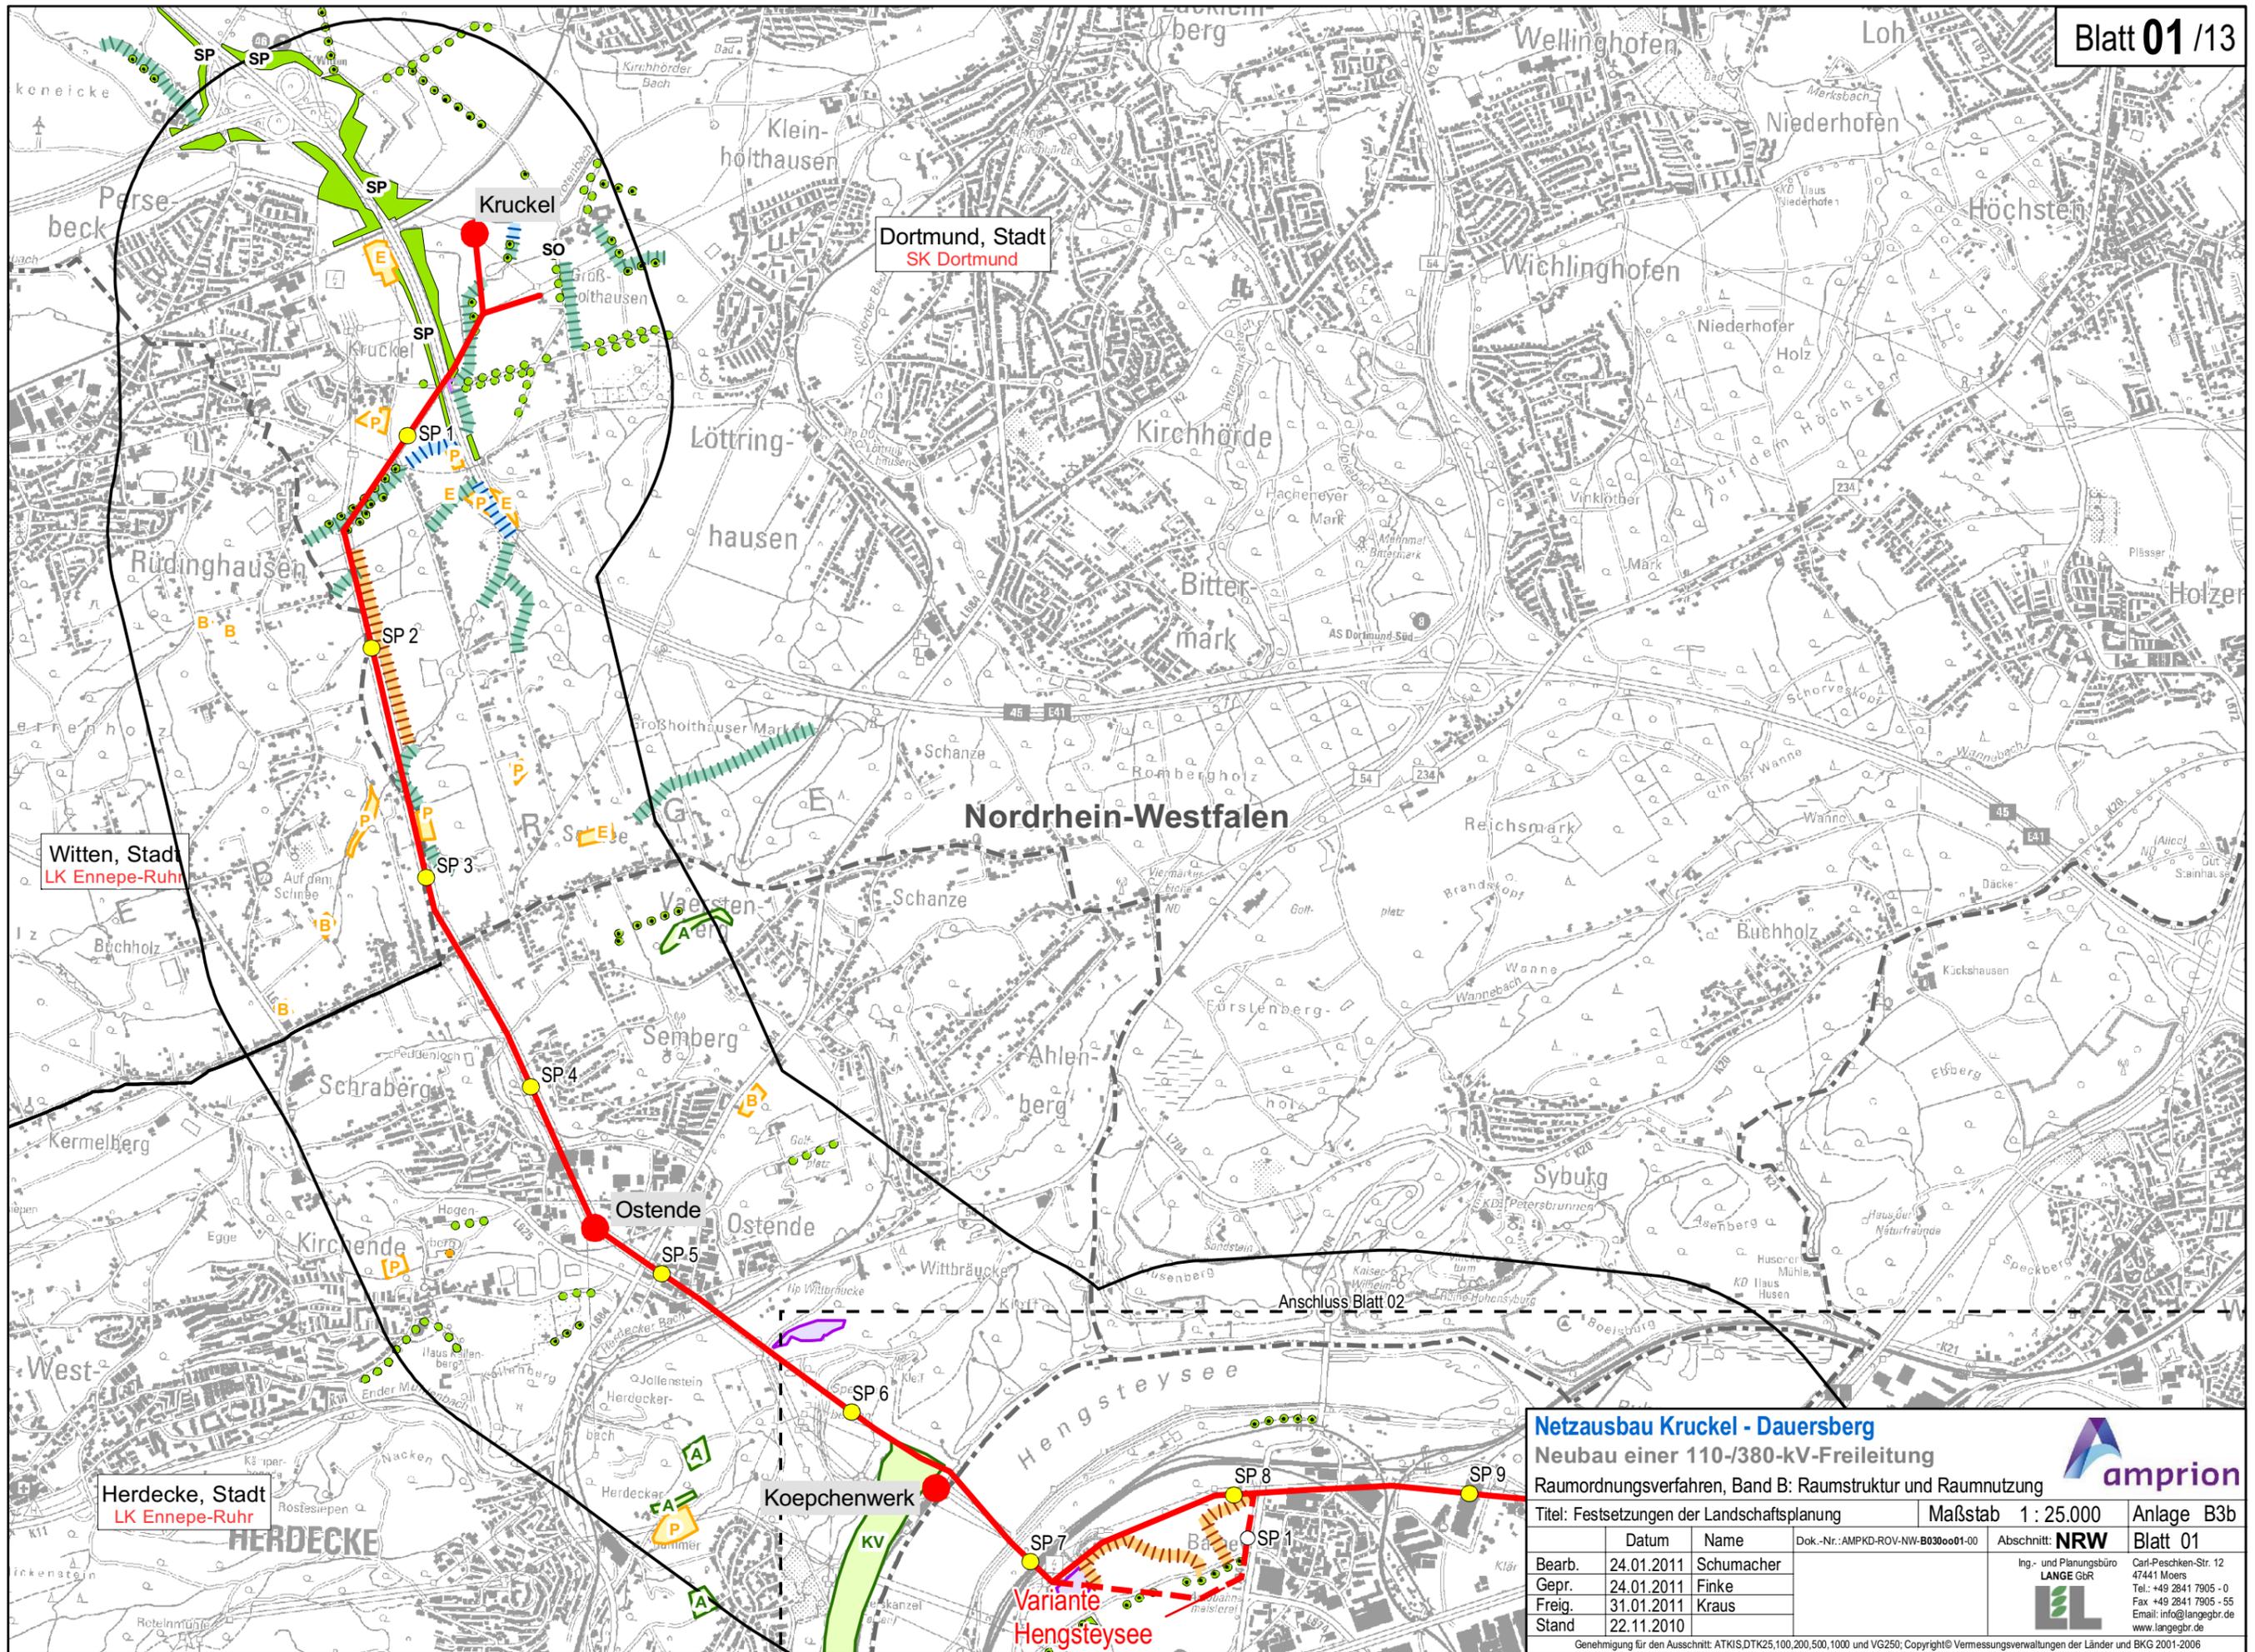

Netzausbau Kruckel - Dauersberg
 Neubau einer 110-/380-kV-Freileitung
 Raumordnungsverfahren, Band B: Raumstruktur und Raumnutzung


amprion

Titel: Festsetzungen der Landschaftsplanung Maßstab 1 : 25.000 Anlage B3b

	Datum	Name	Dok.-Nr.: AMPKD-ROV-NW-B030o01-00	Abschnitt: NRW	Blatt 01
Bearb.	24.01.2011	Schumacher		Ing.- und Planungsbüro LANGE GbR  Carl-Peschen-Str. 12 47441 Moers Tel.: +49 2841 7905 - 0 Fax: +49 2841 7905 - 55 Email: info@langegbr.de www.langegbr.de	
Gepr.	24.01.2011	Finke			
Freig.	31.01.2011	Kraus			
Stand	22.11.2010				

Genehmigung für den Ausschnitt: ATKIS.DTK25,100,200,500,1000 und VG250; Copyright © Vermessungsverwaltungen der Länder und BKG 2001-2006

Variante Hengsteysee

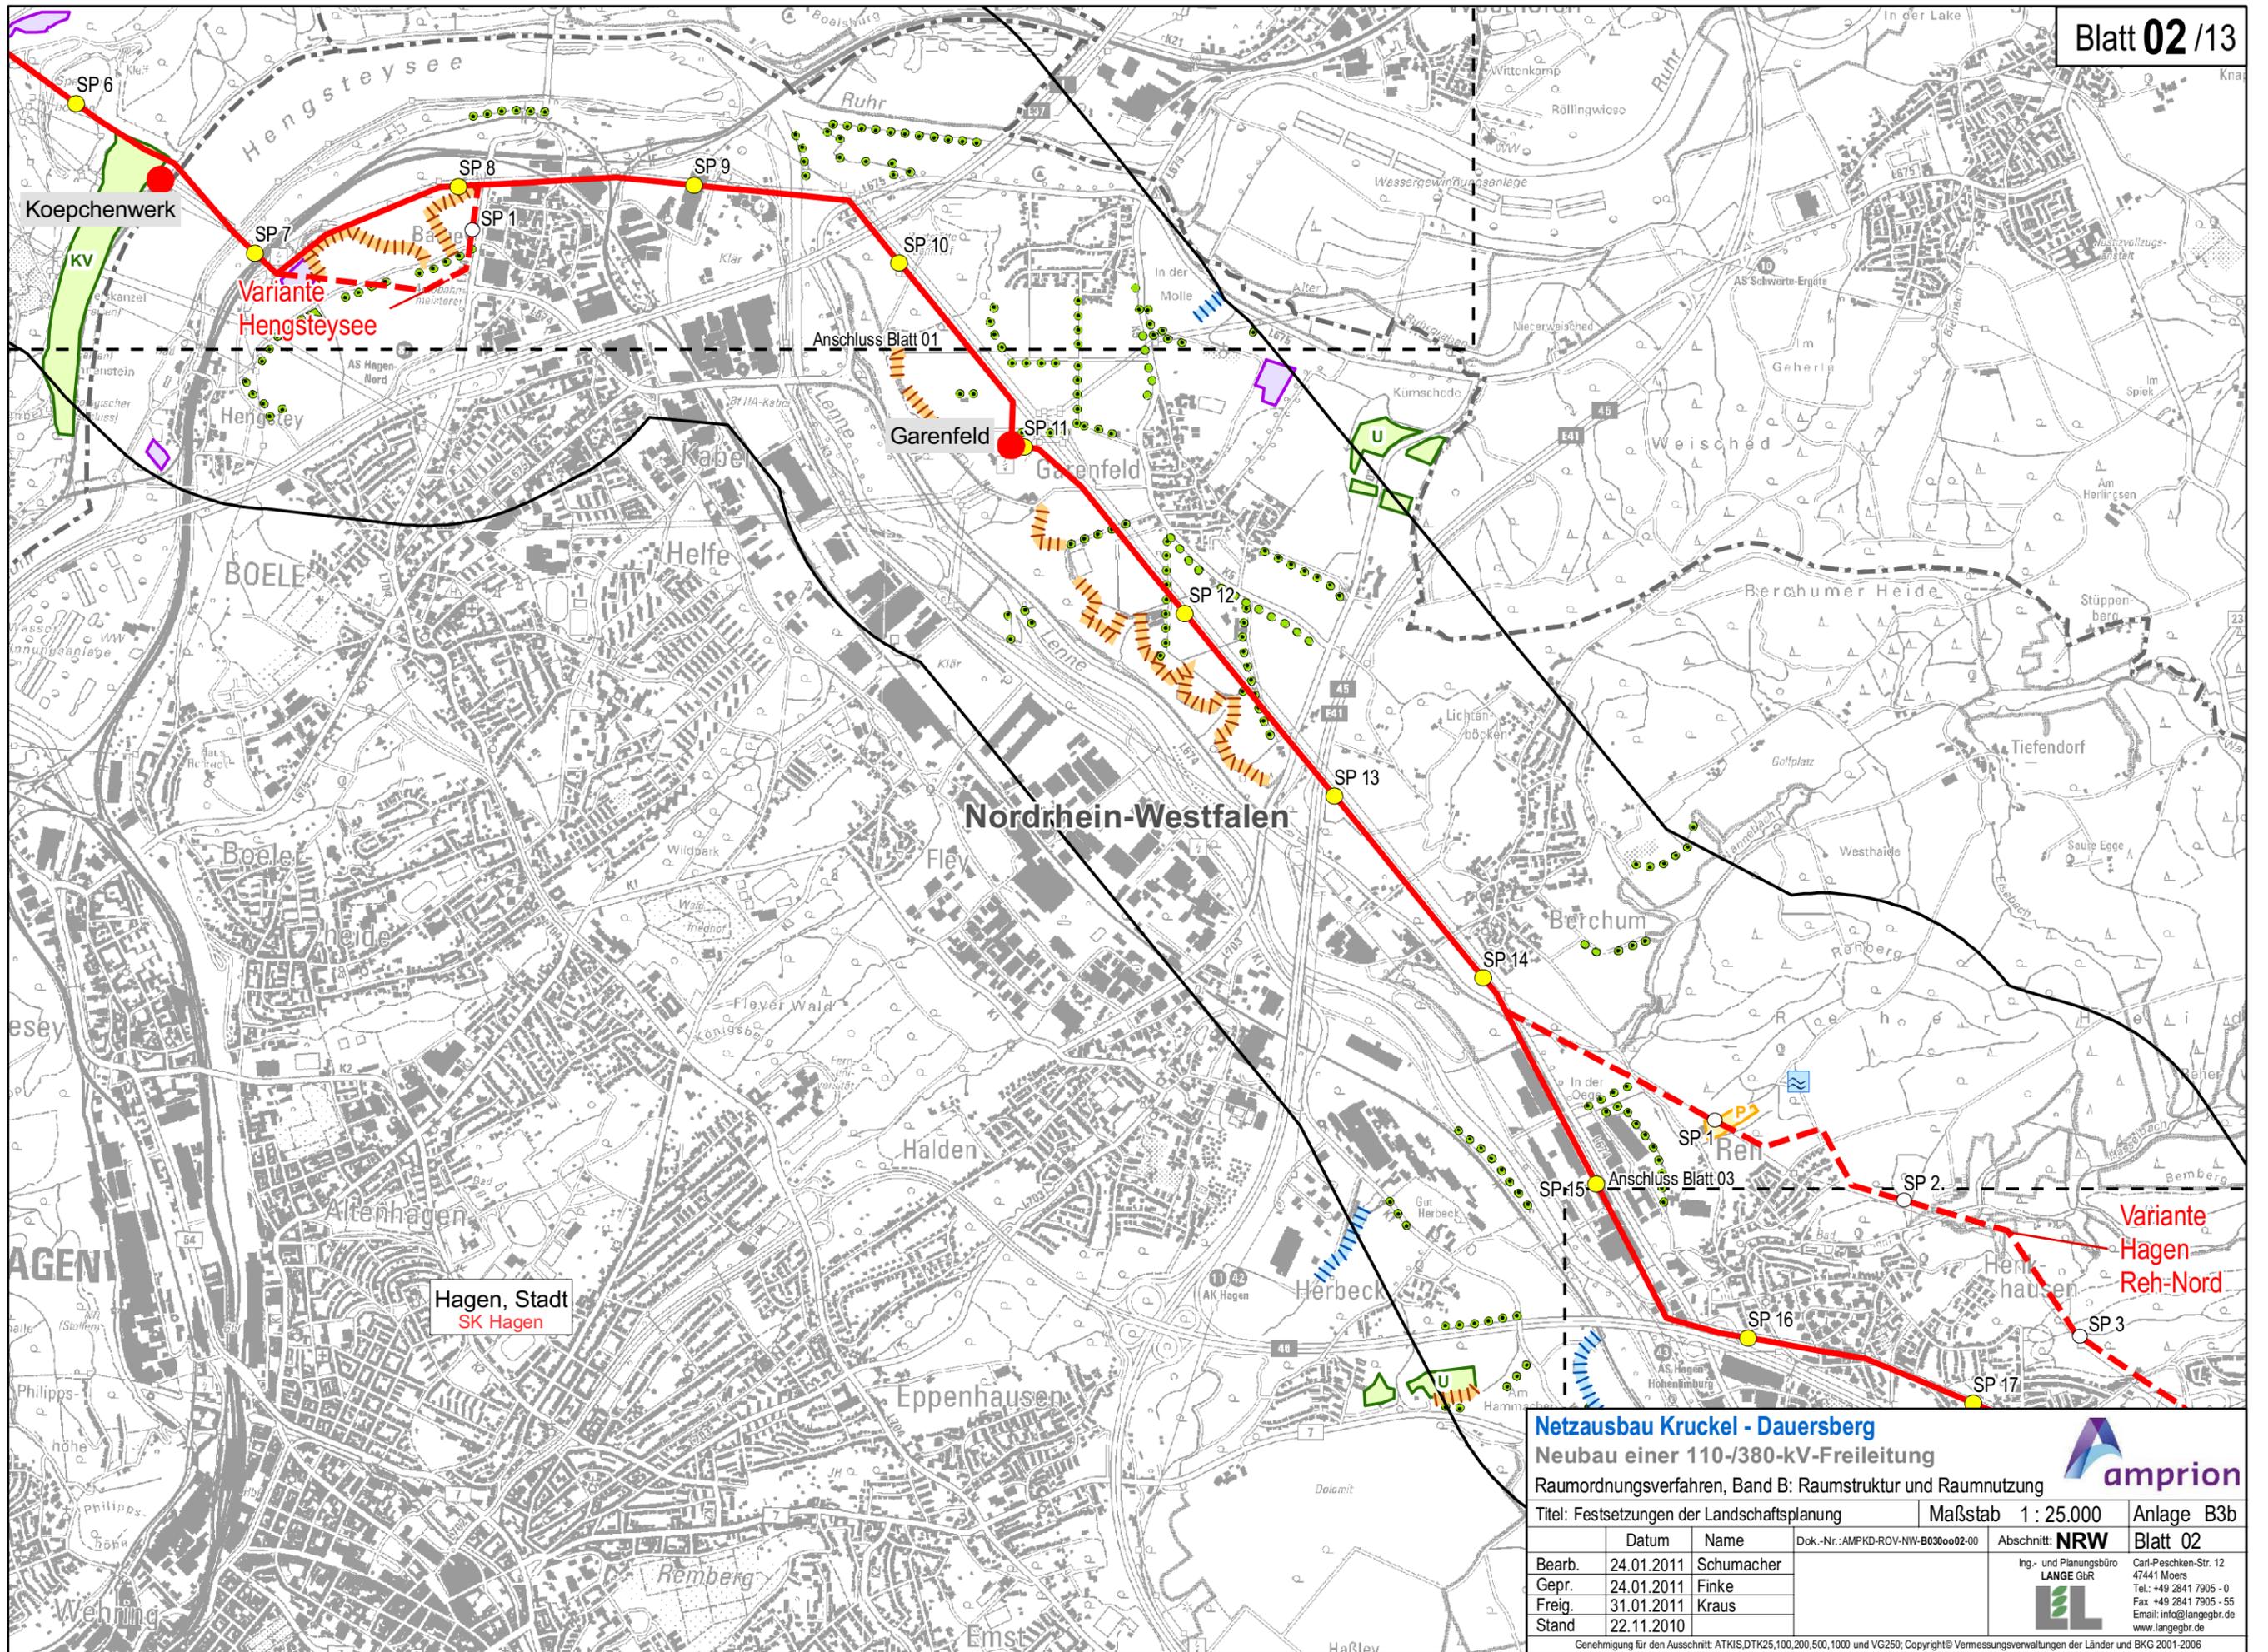


Netzausbau Kruckel - Dauersberg
 Neubau einer 110-/380-kV-Freileitung
 Raumordnungsverfahren, Band B: Raumstruktur und Raumnutzung

amprion

Titel: Festsetzungen der Landschaftsplanung Maßstab 1 : 25.000 Anlage B3b

	Datum	Name	Dok.-Nr.: AMPKD-ROV-NW-B030o02-00	Abschnitt: NRW	Blatt 02
Bearb.	24.01.2011	Schumacher		Ing.- und Planungsbüro LANGE GbR  Carl-Peschken-Str. 12 47441 Moers Tel.: +49 2841 7905 - 0 Fax: +49 2841 7905 - 55 Email: info@langegbr.de www.langegbr.de	
Gepr.	24.01.2011	Finke			
Freig.	31.01.2011	Kraus			
Stand	22.11.2010				

Genehmigung für den Ausschnitt: ATKIS.DTK25,100,200,500,1000 und VG250; Copyright © Vermessungsverwaltungen der Länder und BKG 2001-2006

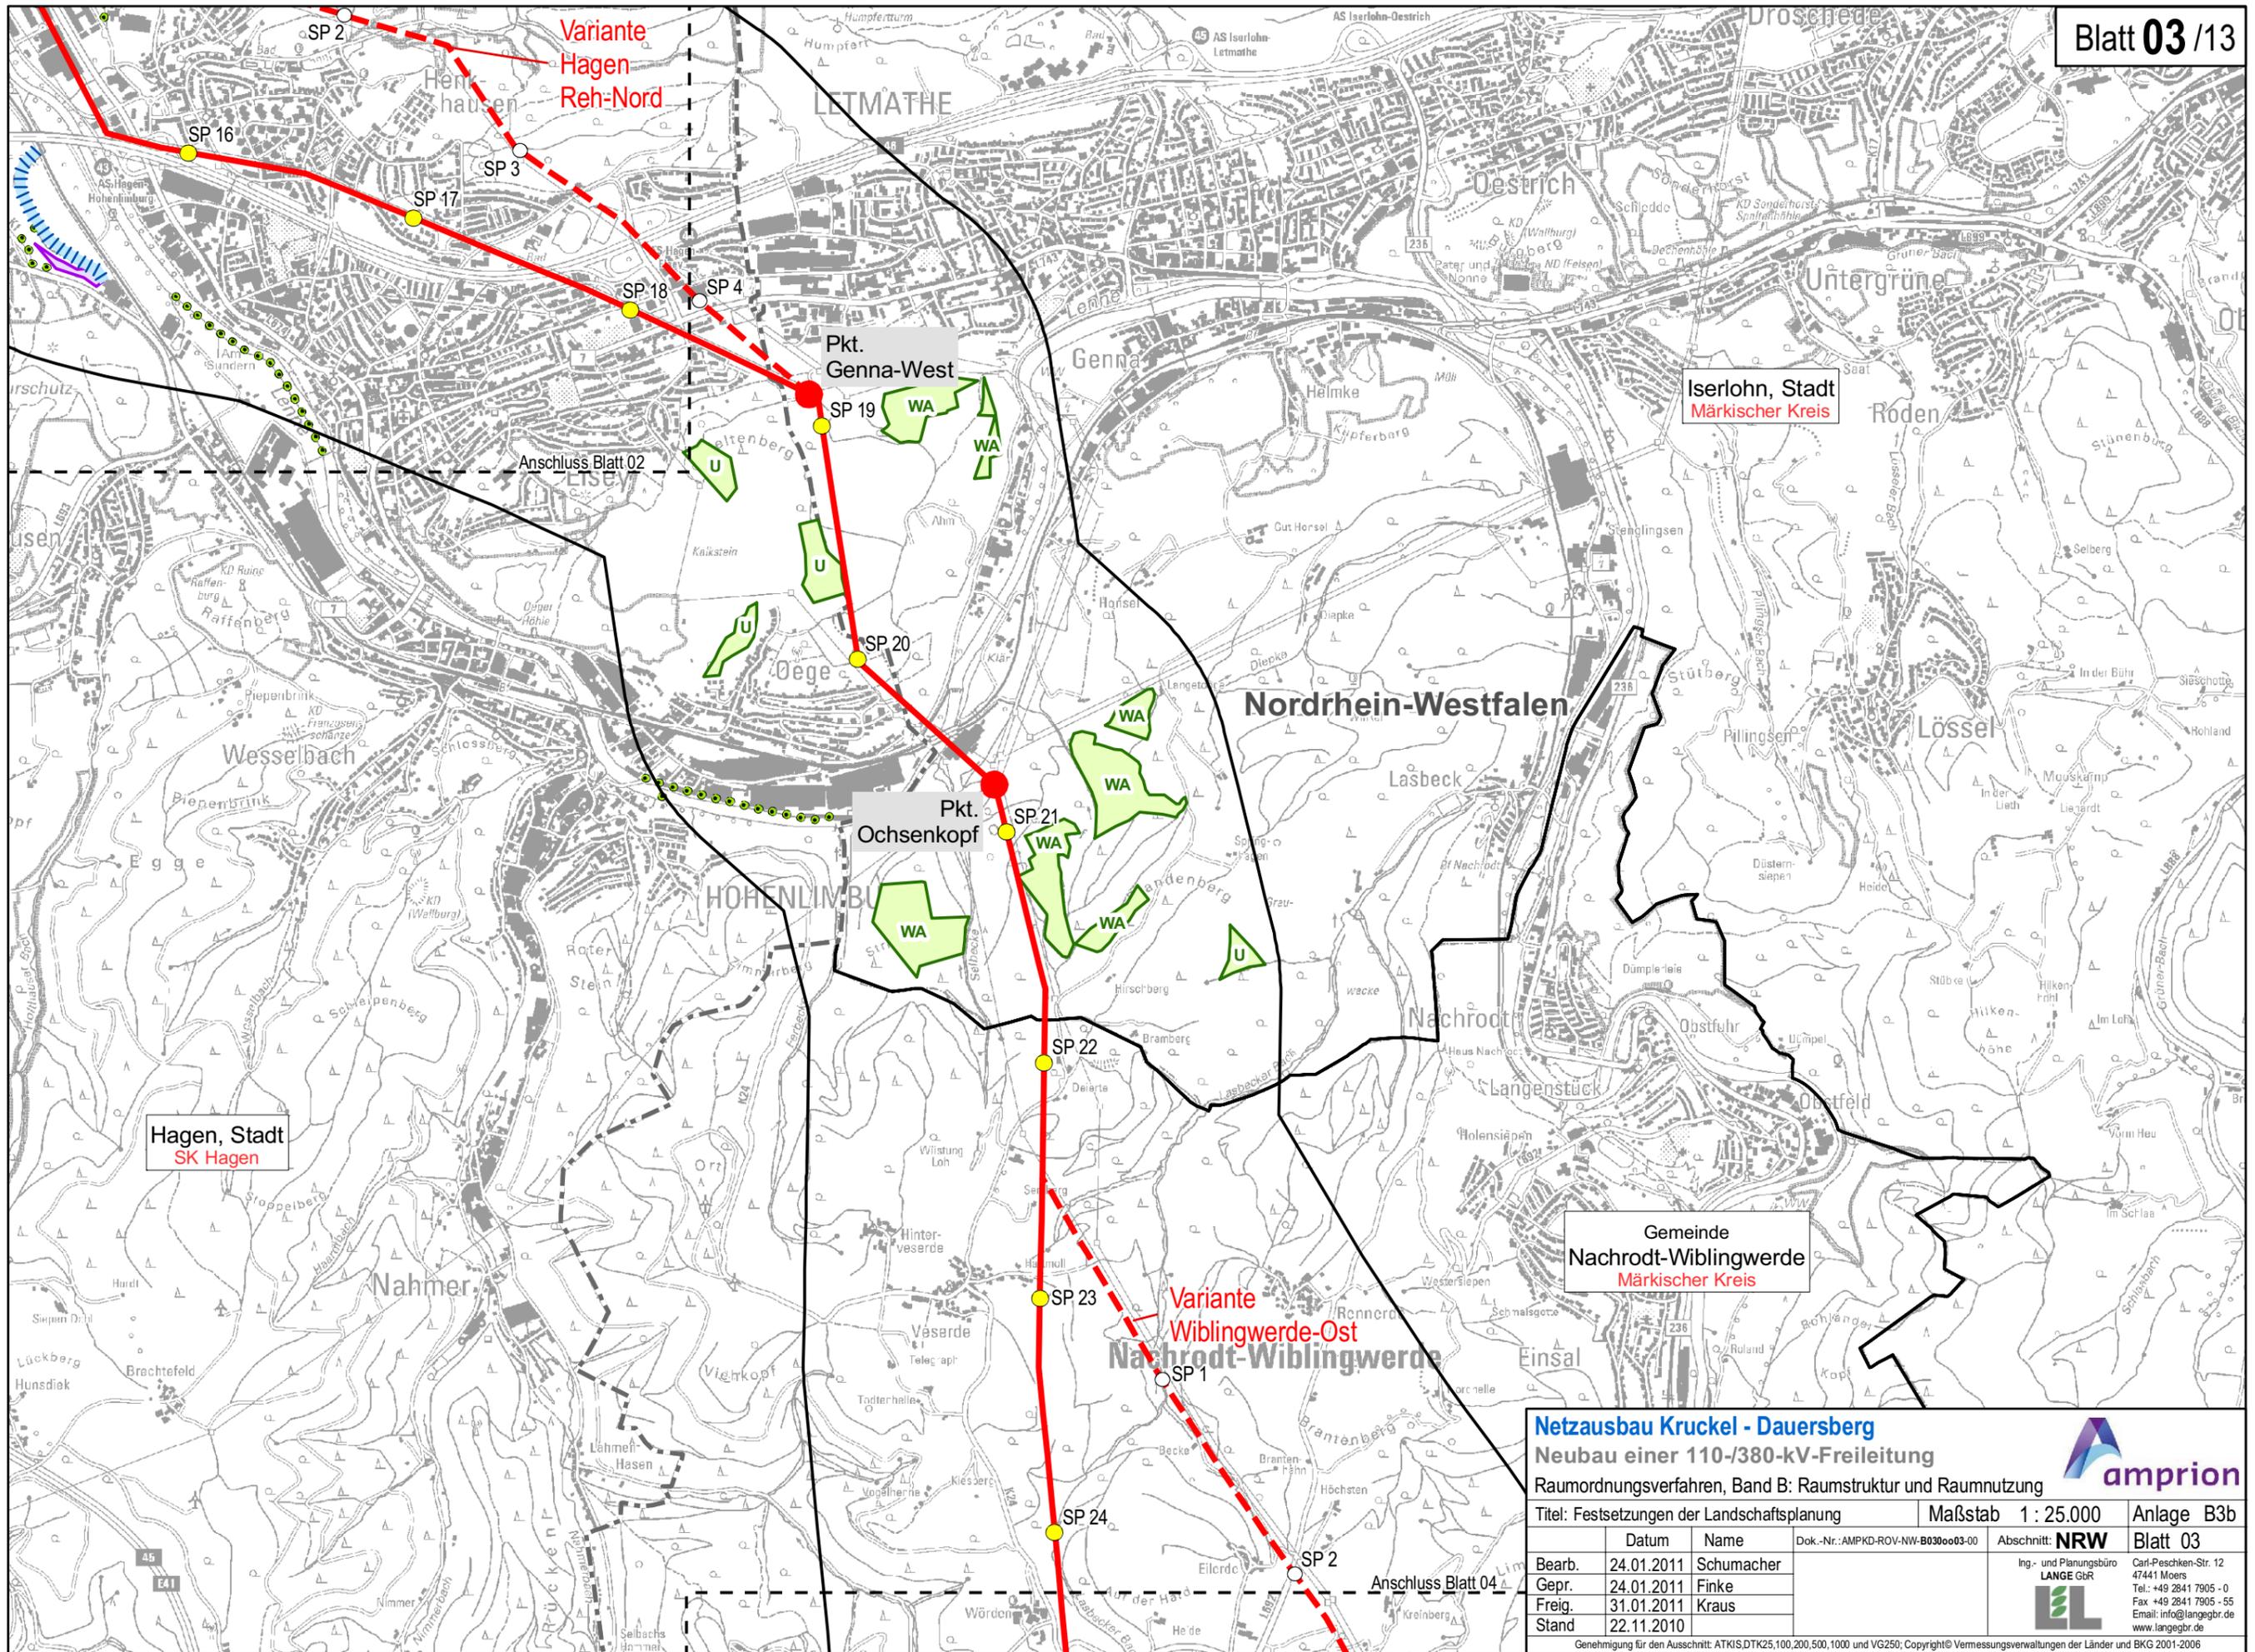

Hagen, Stadt
SK Hagen

Iserlohn, Stadt
Märkischer Kreis

Gemeinde
Nachrodt-Wiblingwerde
Märkischer Kreis


Netzausbau Kruckel - Dauersberg
Neubau einer 110-/380-kV-Freileitung
 Raumordnungsverfahren, Band B: Raumstruktur und Raumnutzung

Titel: Festsetzungen der Landschaftsplanung Maßstab 1 : 25.000 Anlage B3b

	Datum	Name	Dok.-Nr.: AMPKD-ROV-NW-B030o03-00	Abschnitt: NRW	Blatt 03
Bearb.	24.01.2011	Schumacher		Ing.- und Planungsbüro LANGE GbR  Carl-Peschken-Str. 12 47441 Moers Tel.: +49 2841 7905 - 0 Fax: +49 2841 7905 - 55 Email: info@langegbr.de www.langegbr.de	
Gepr.	24.01.2011	Finke			
Freig.	31.01.2011	Kraus			
Stand	22.11.2010				

Genehmigung für den Ausschnitt: ATKIS.DTK25,100,200,500,1000 und VG250; Copyright © Vermessungsverwaltungen der Länder und BKG 2001-2006



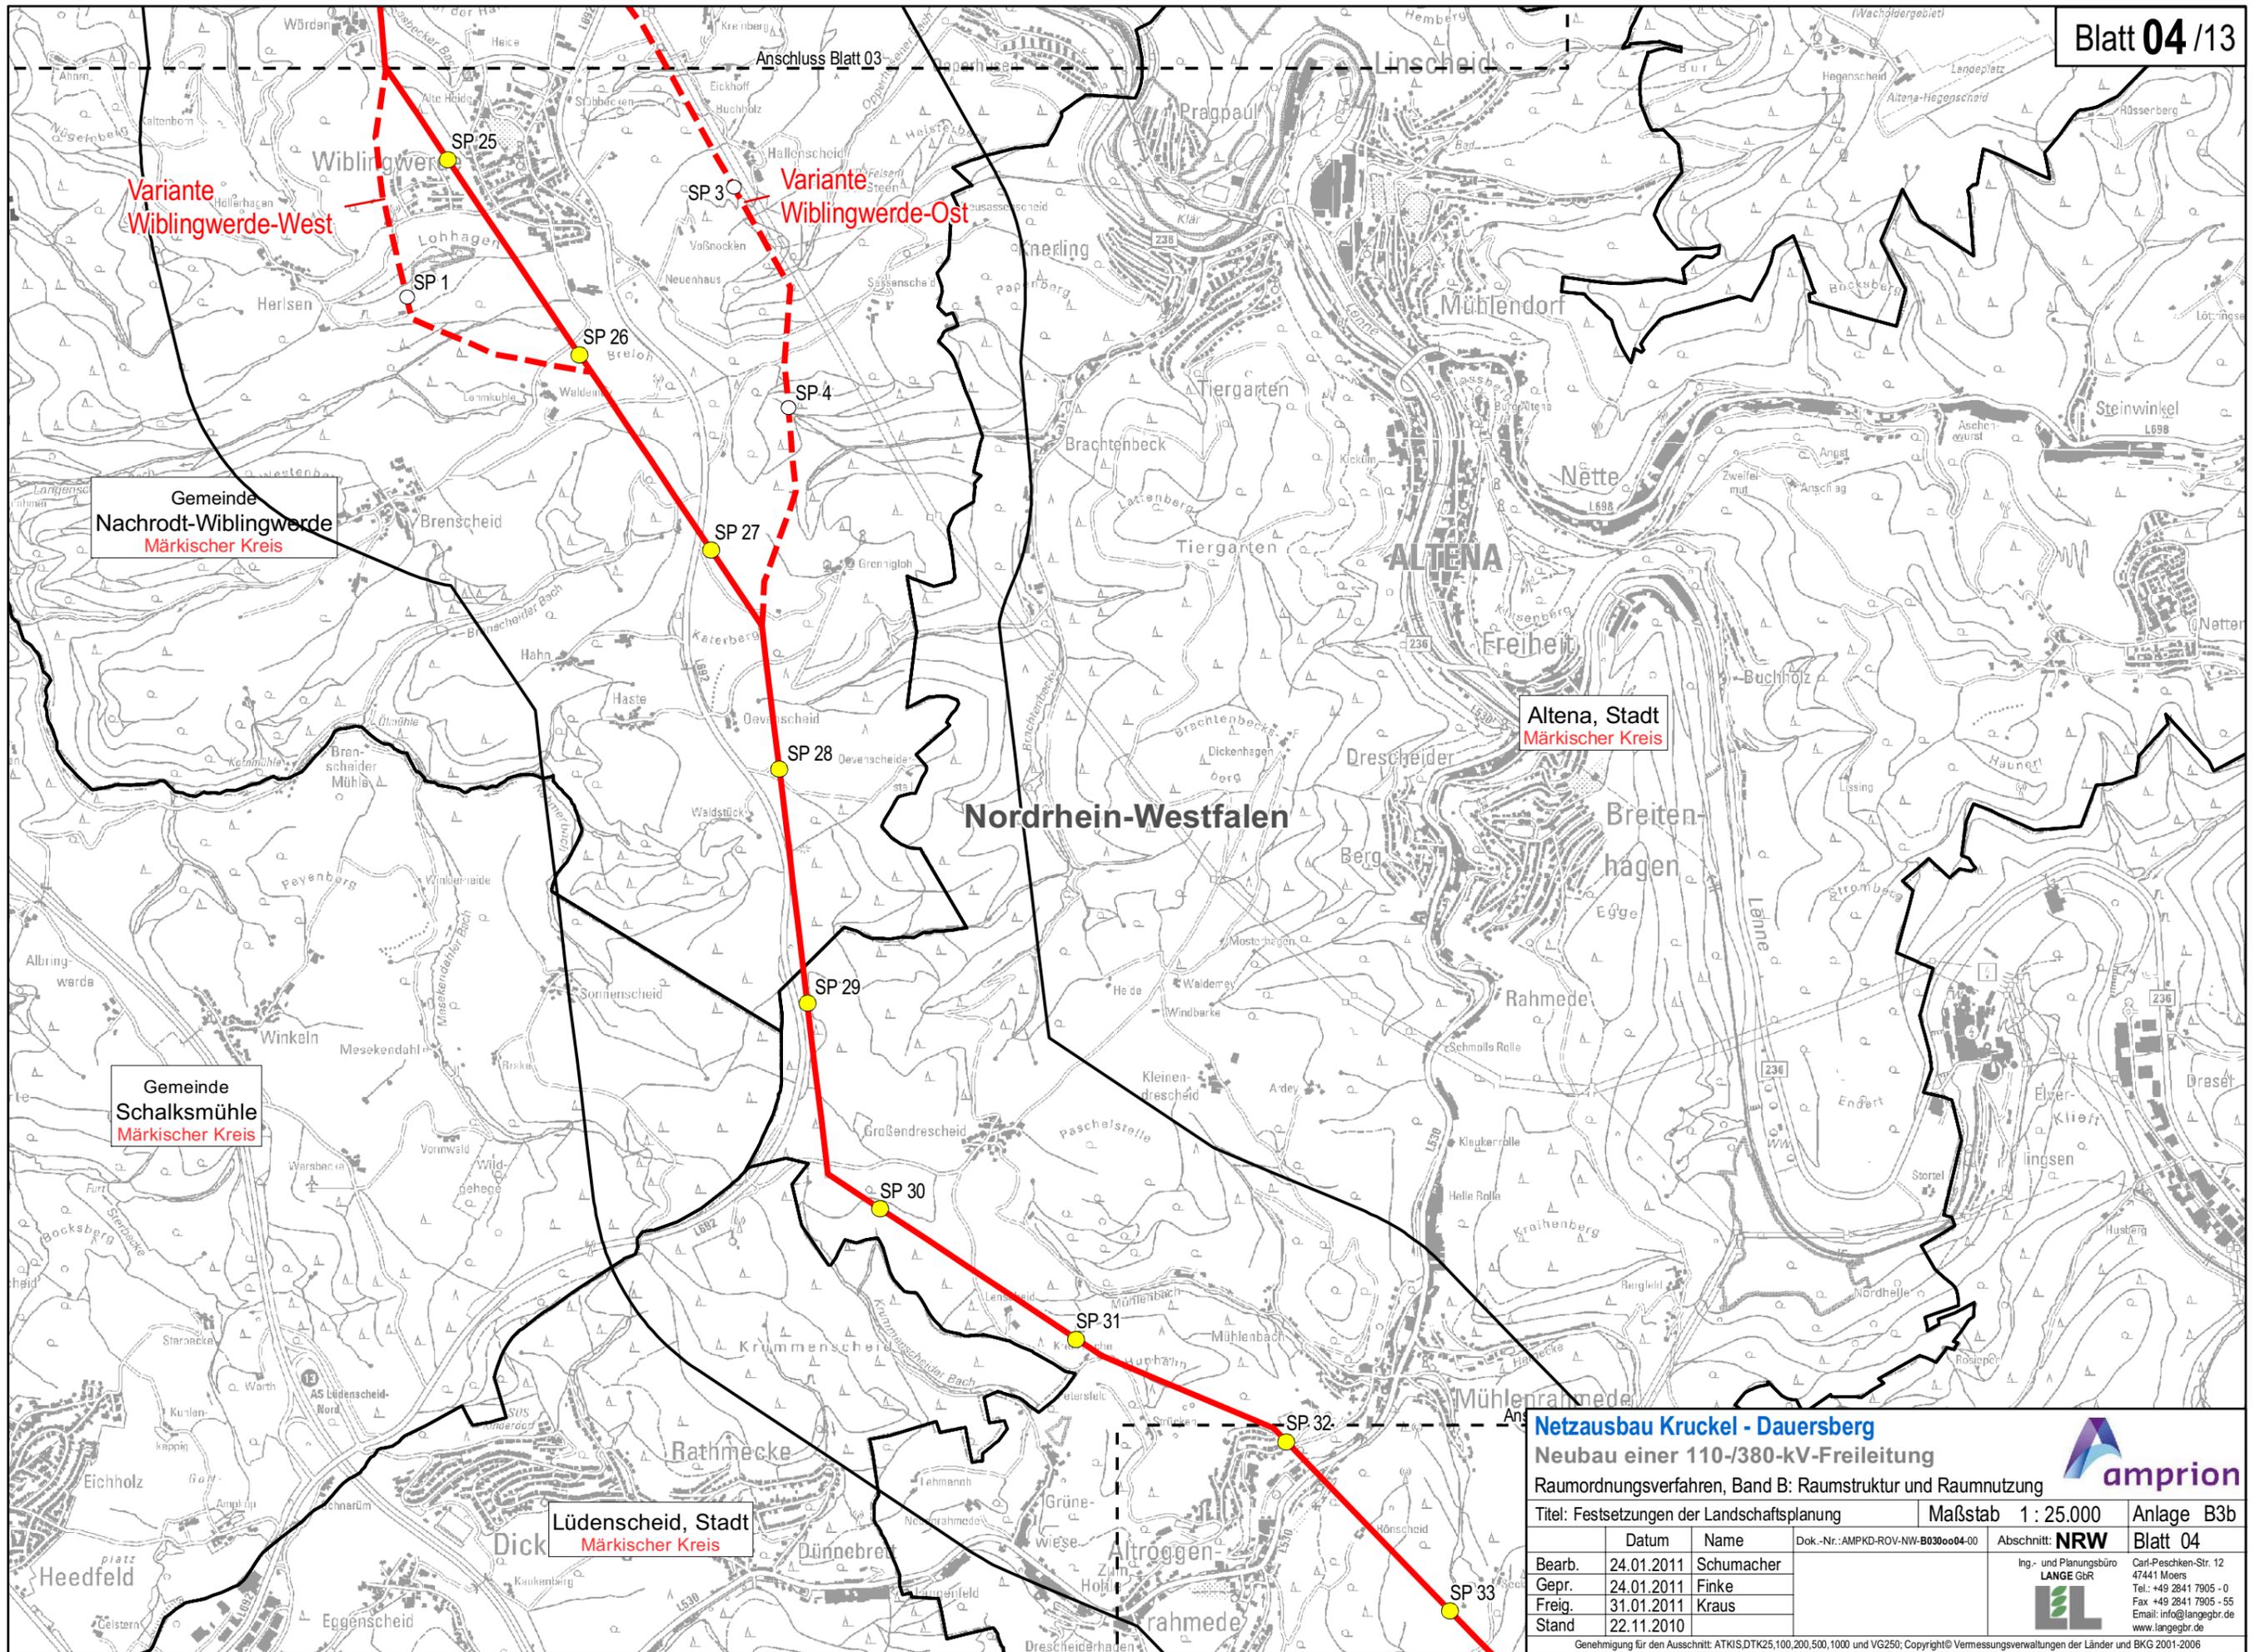

Gemeinde
Nachrodt-Wiblingwerde
Märkischer Kreis

Gemeinde
Schalksmühle
Märkischer Kreis

Lüdenscheid, Stadt
Märkischer Kreis


Altena, Stadt
Märkischer Kreis

Netzausbau Kruckel - Dauersberg

Neubau einer 110-/380-kV-Freileitung
Raumordnungsverfahren, Band B: Raumstruktur und Raumnutzung

Titel: Festsetzungen der Landschaftsplanung		Maßstab 1 : 25.000	Anlage B3b
Bearb.	24.01.2011	Schumacher	Ing.- und Planungsbüro LANGE GbR  Carl-Peschen-Str. 12 47441 Moers Tel.: +49 2841 7905 - 0 Fax: +49 2841 7905 - 55 Email: info@langegbr.de www.langegbr.de
Gepr.	24.01.2011	Finke	
Freig.	31.01.2011	Kraus	
Stand	22.11.2010		

Genehmigung für den Ausschnitt: ATKIS.DTK25,100,200,500,1000 und VG250; Copyright © Vermessungsverwaltungen der Länder und BKG 2001-2006

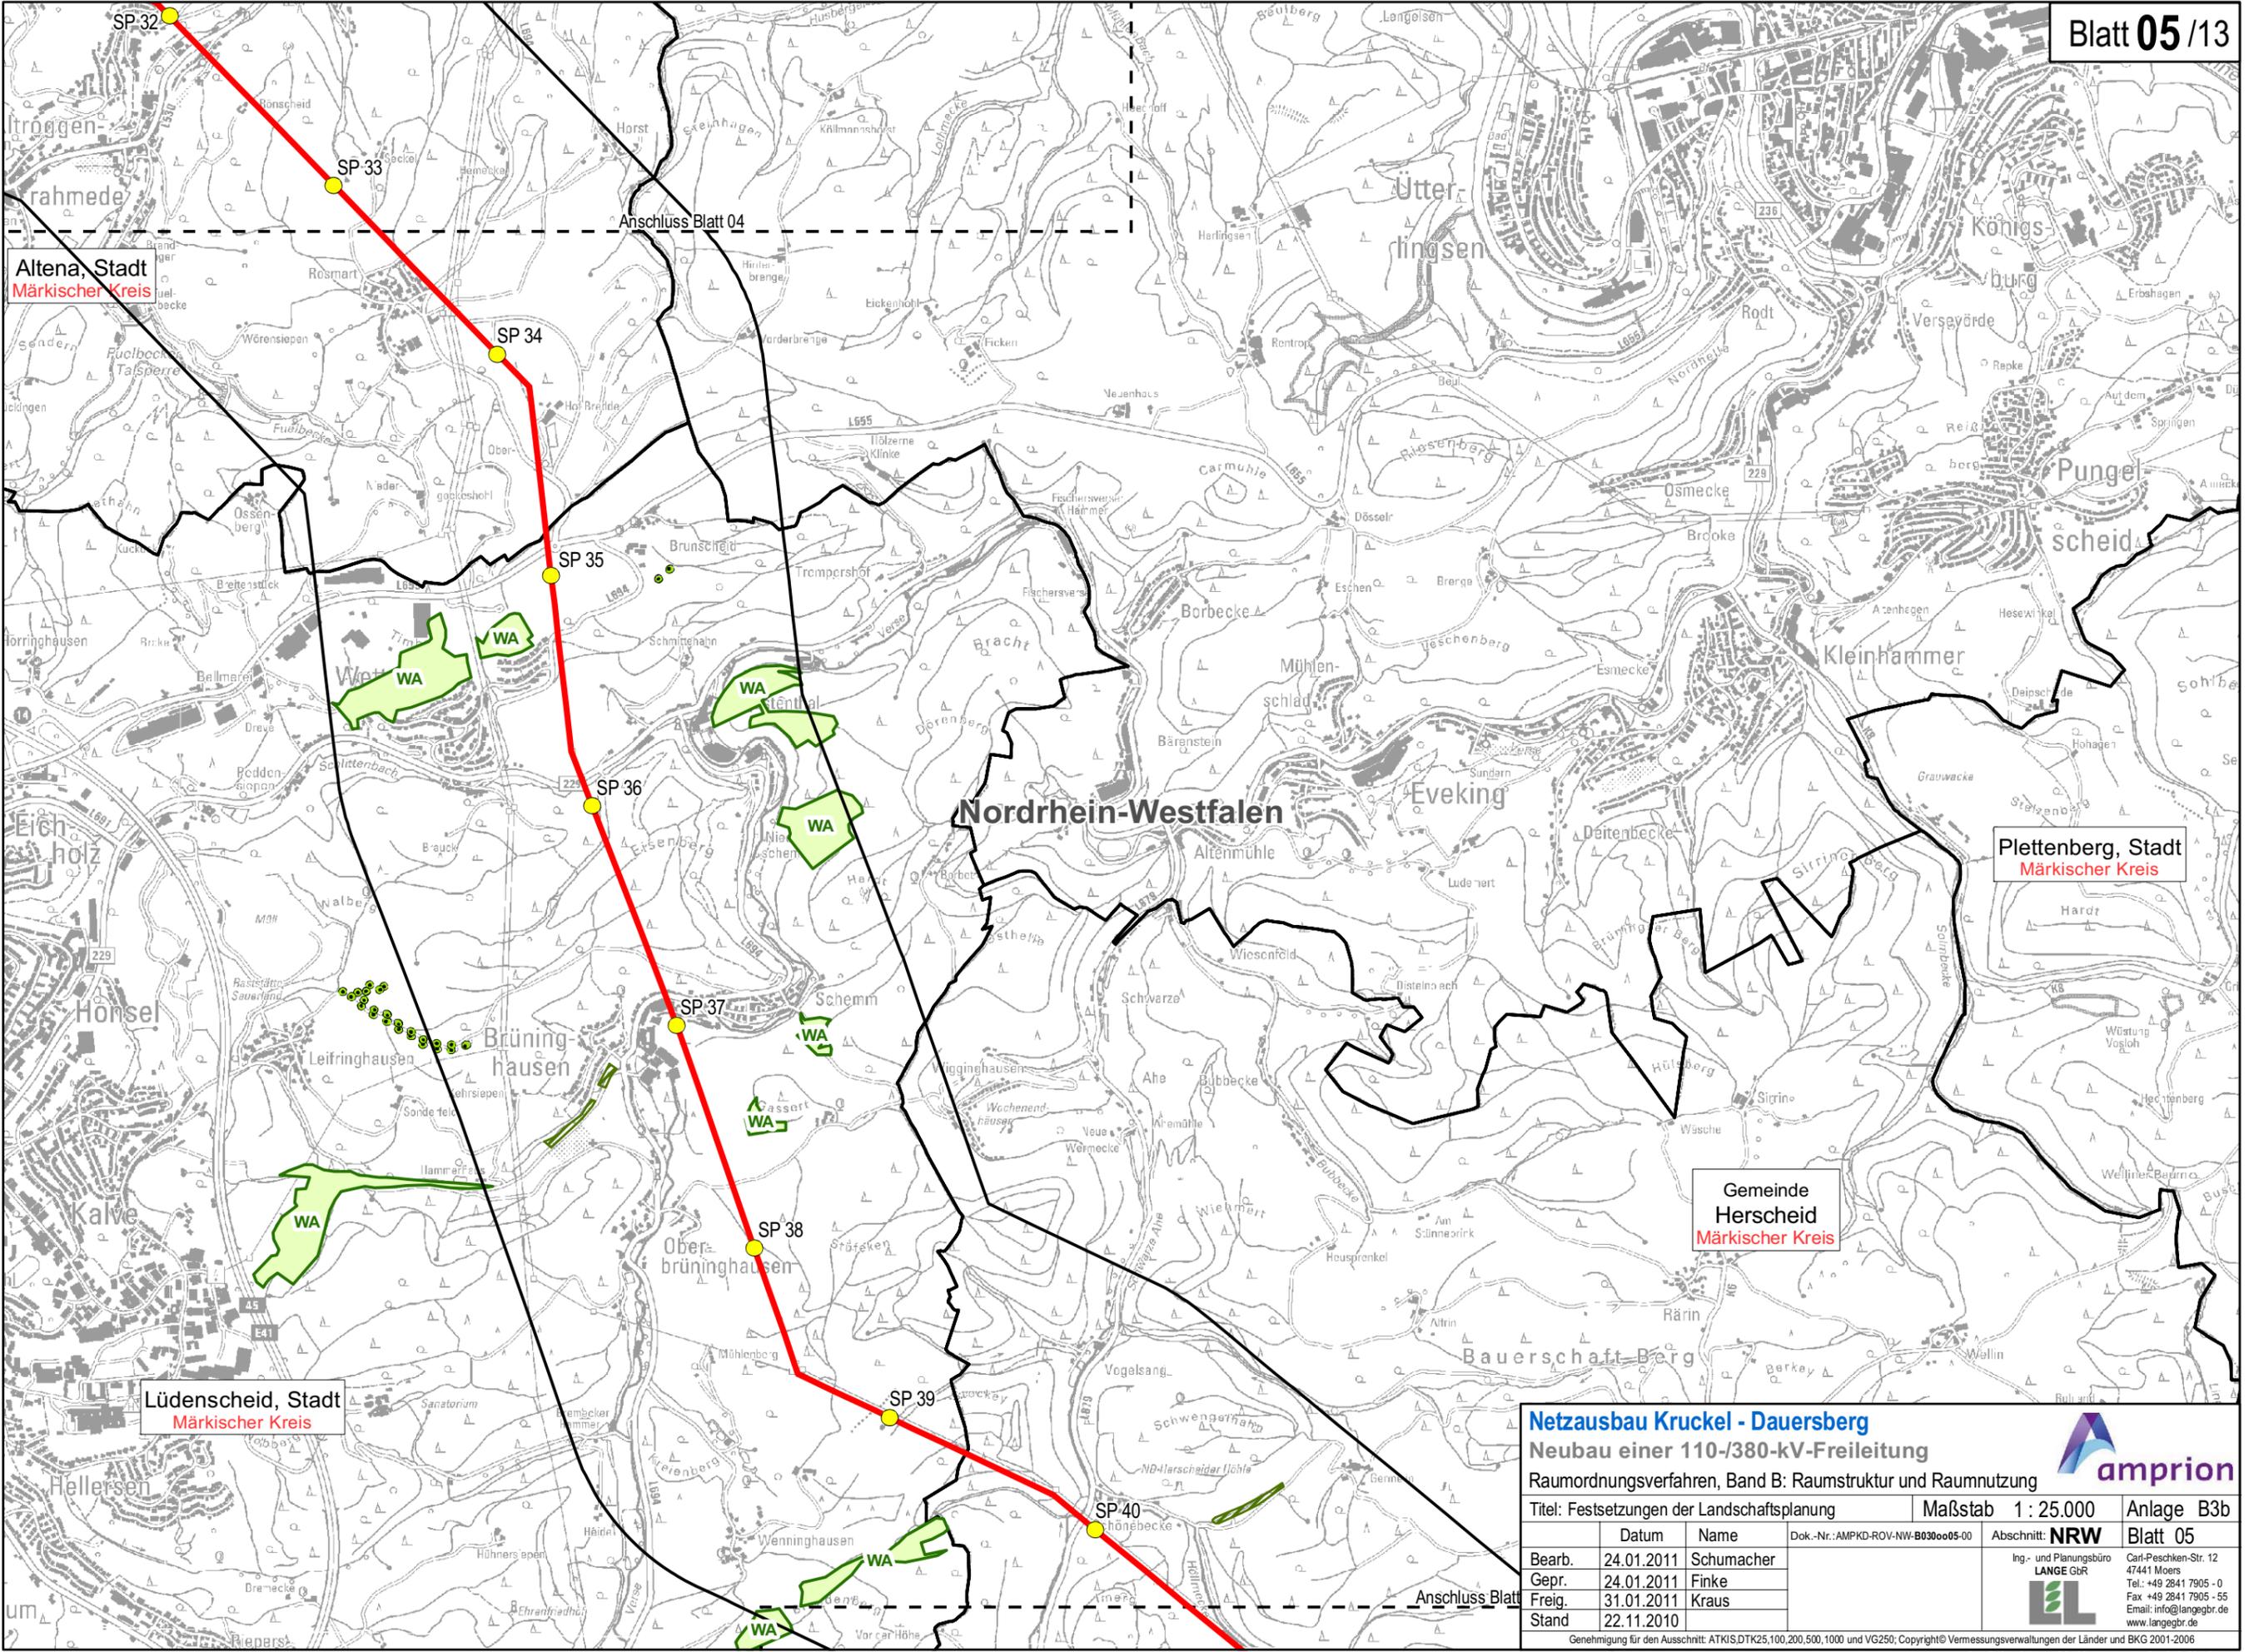


Netzausbau Kruckel - Dauersberg
Neubau einer 110-/380-kV-Freileitung

Raumordnungsverfahren, Band B: Raumstruktur und Raumnutzung

Titel: Festsetzungen der Landschaftsplanung		Maßstab 1 : 25.000		Anlage B3b	
Datum		Name		Abschnitt: NRW	
Bearb.	24.01.2011	Schumacher		Blatt 05	
Gepr.	24.01.2011	Finke		Ing.- und Planungsbüro LANGE GbR	
Freig.	31.01.2011	Kraus		Carl-Peschken-Str. 12 47441 Moers Tel.: +49 2841 7905 - 0 Fax: +49 2841 7905 - 55 Email: info@langegb.de www.langegb.de	
Stand	22.11.2010			Gemeinde Herscheid Märkischer Kreis	



Genehmigung für den Ausschnitt: ATKIS.DTK25,100,200,500,1000 und VG250; Copyright © Vermessungsverwaltungen der Länder und BKG 2001-2006

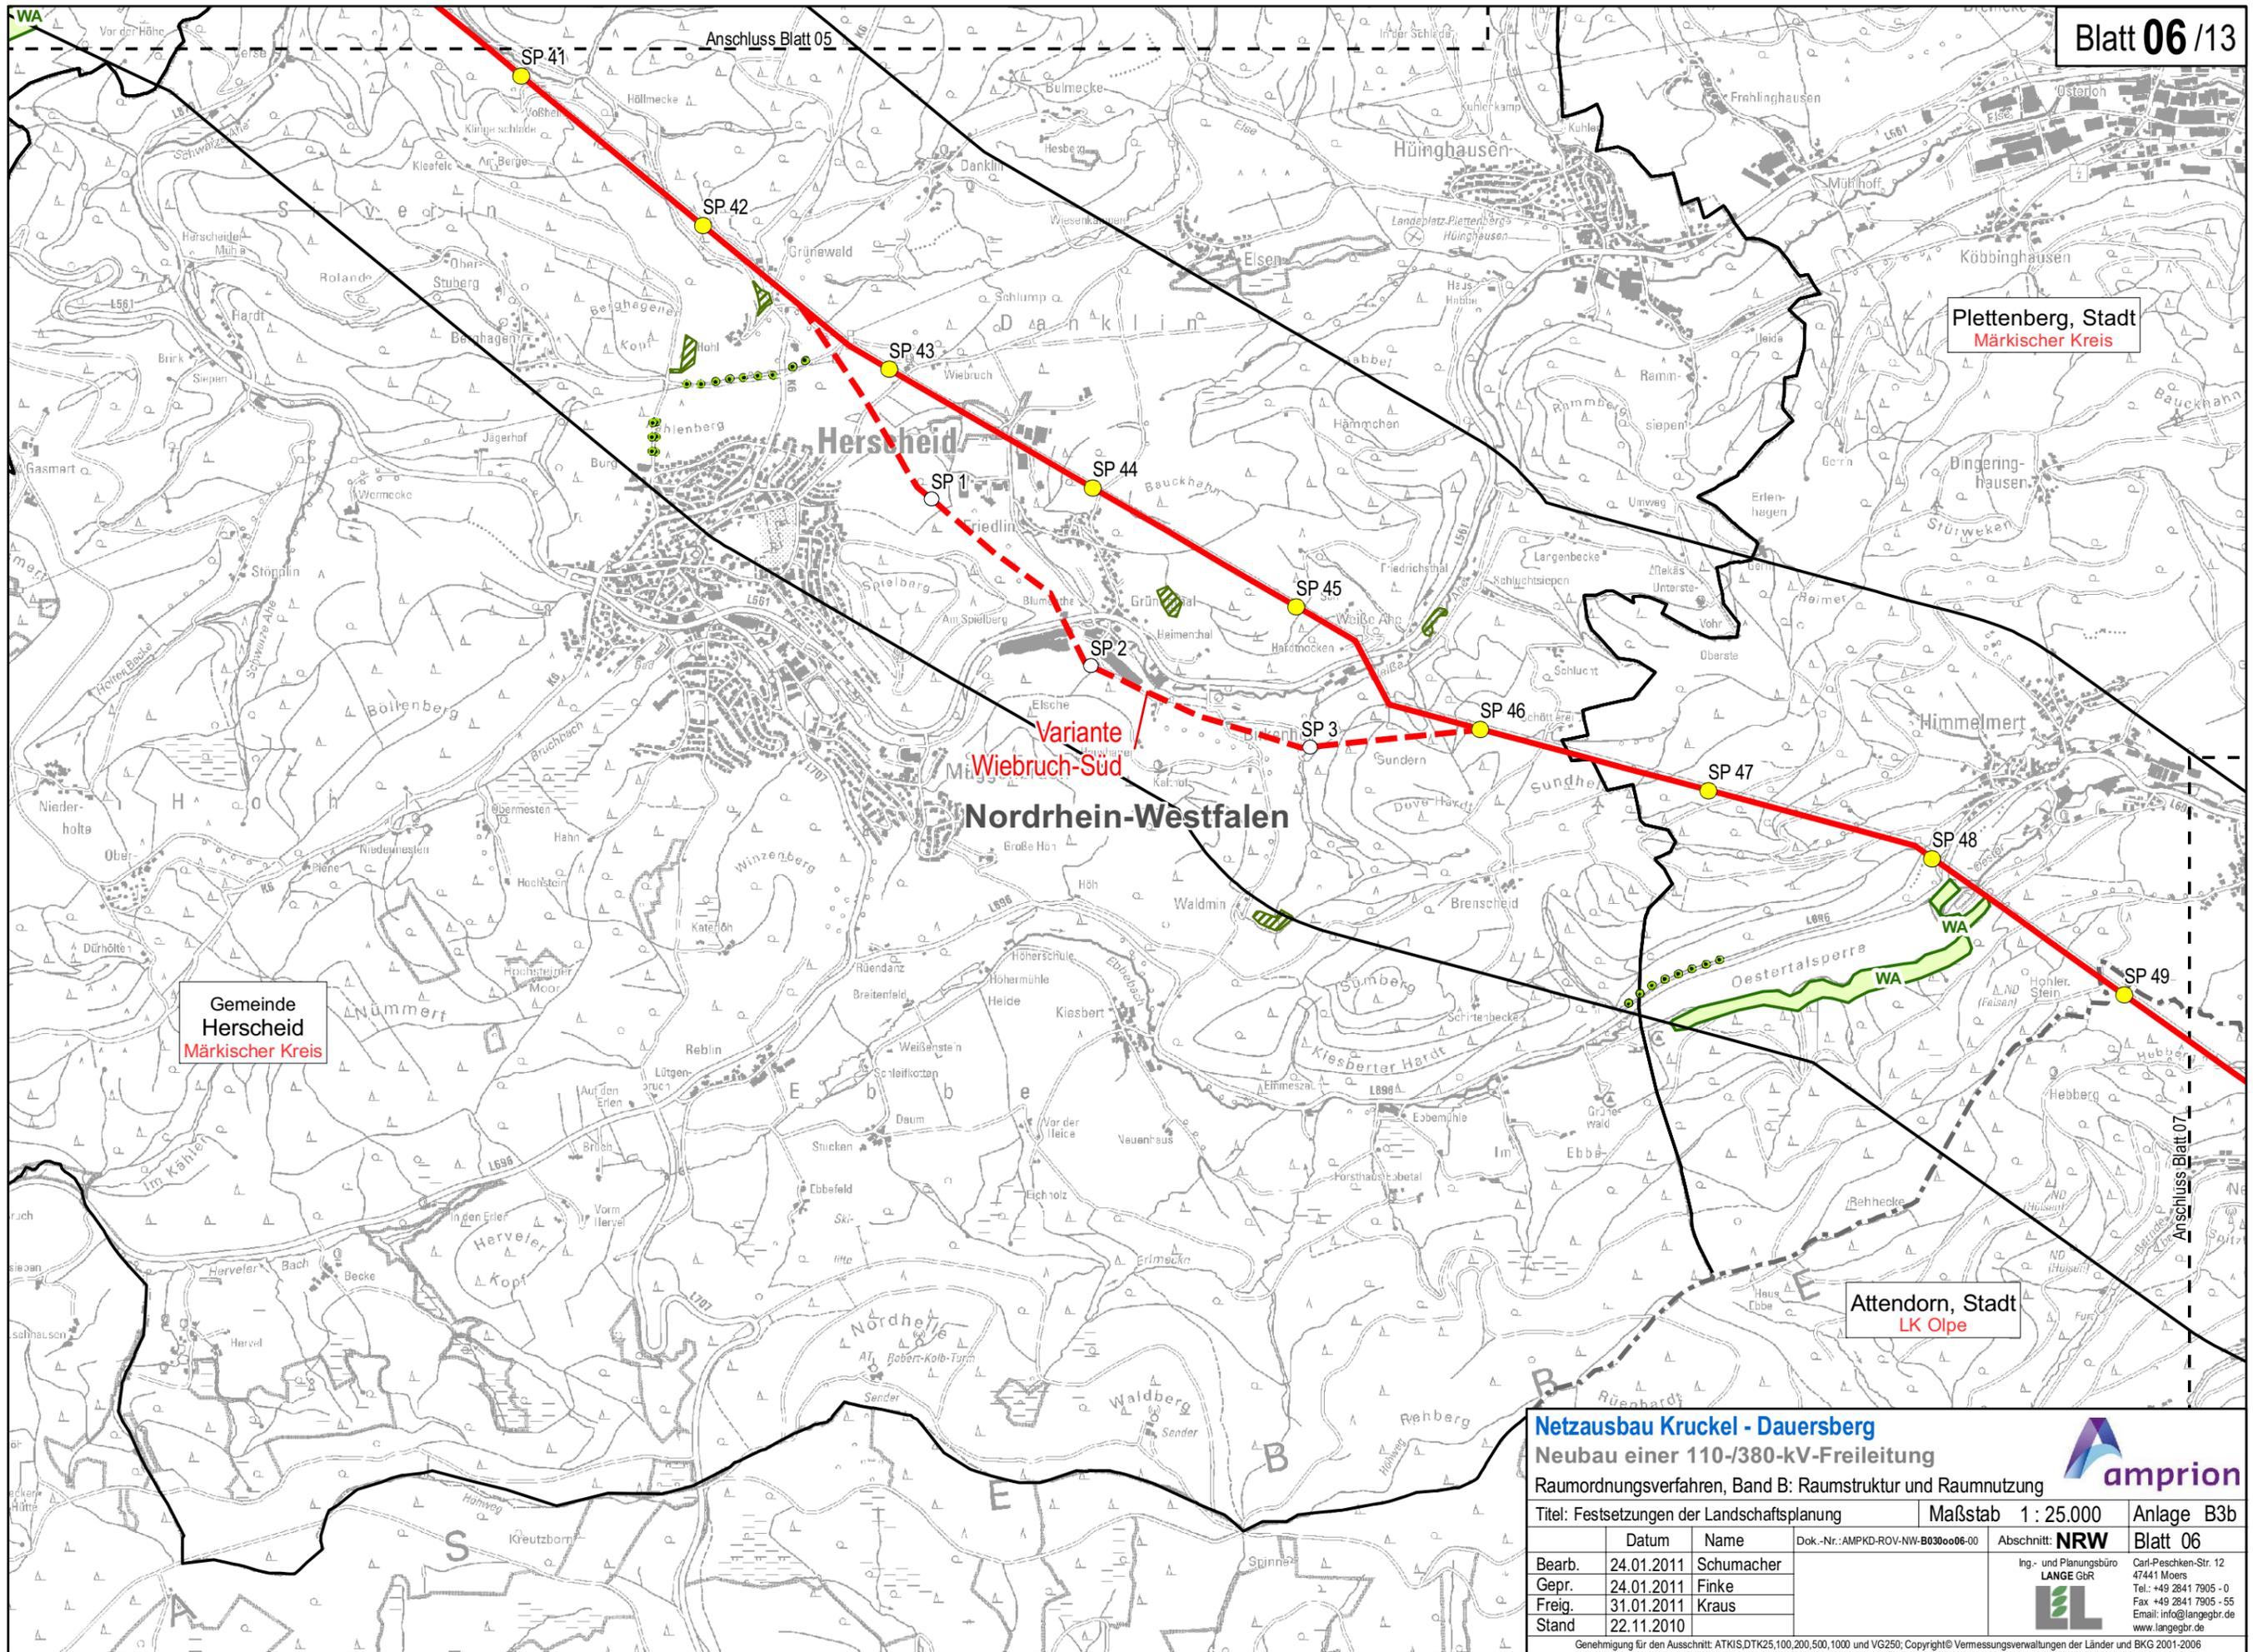

Gemeinde
Herscheid
Märkischer Kreis

Plettenberg, Stadt
Märkischer Kreis

Attendorf, Stadt
LK Olpe

Variante
Wiebruch-Süd

Netzausbau Kruckel - Dauersberg

Neubau einer 110-/380-kV-Freileitung

Raumordnungsverfahren, Band B: Raumstruktur und Raumnutzung

Titel: Festsetzungen der Landschaftsplanung		Maßstab 1 : 25.000	Anlage B3b
Bearb.	24.01.2011	Schumacher	 Ing.- und Planungsbüro LANGE GbR  Carl-Peschken-Str. 12 47441 Moers Tel.: +49 2841 7905 - 0 Fax: +49 2841 7905 - 55 Email: info@langegbr.de www.langegbr.de
Gepr.	24.01.2011	Finke	
Freig.	31.01.2011	Kraus	
Stand	22.11.2010		

Genehmigung für den Ausschnitt: ATKIS.DTK25,100,200,500,1000 und VG250; Copyright © Vermessungsverwaltungen der Länder und BKG 2001-2006

Plettenberg, Stadt
Märkischer Kreis

Gemeinde
Finnentrop
LK Olpe

Attendorn, Stadt
LK Olpe

Nordrhein-Westfalen

ATTENDORN

Netzausbau Kruckel - Dauersberg


Neubau einer 110-/380-kV-Freileitung

Raumordnungsverfahren, Band B: Raumstruktur und Raumnutzung

Titel: Festsetzungen der Landschaftsplanung **Maßstab:** 1 : 25.000 **Anlage:** B3b

	Datum	Name	Dok.-Nr.: AMPKD-ROV-NW-B030o07-00	Abschnitt: NRW	Blatt 07
Bearb.	24.01.2011	Schumacher		Ing.- und Planungsbüro LANGE GbR  Carl-Peschken-Str. 12 47441 Moers Tel.: +49 2841 7905 - 0 Fax: +49 2841 7905 - 55 Email: info@langegbr.de www.langegbr.de	
Gepr.	24.01.2011	Finke			
Freig.	31.01.2011	Kraus			
Stand	22.11.2010				

Genehmigung für den Ausschnitt: ATKIS.DTK25,100,200,500,1000 und VG250; Copyright© Vermessungsverwaltungen der Länder und BKG 2001-2006
Q:\AMPKD\ArcGIS\layout\ROV_UnterlageKapB\AMPKD_ROV_B3b.mxd

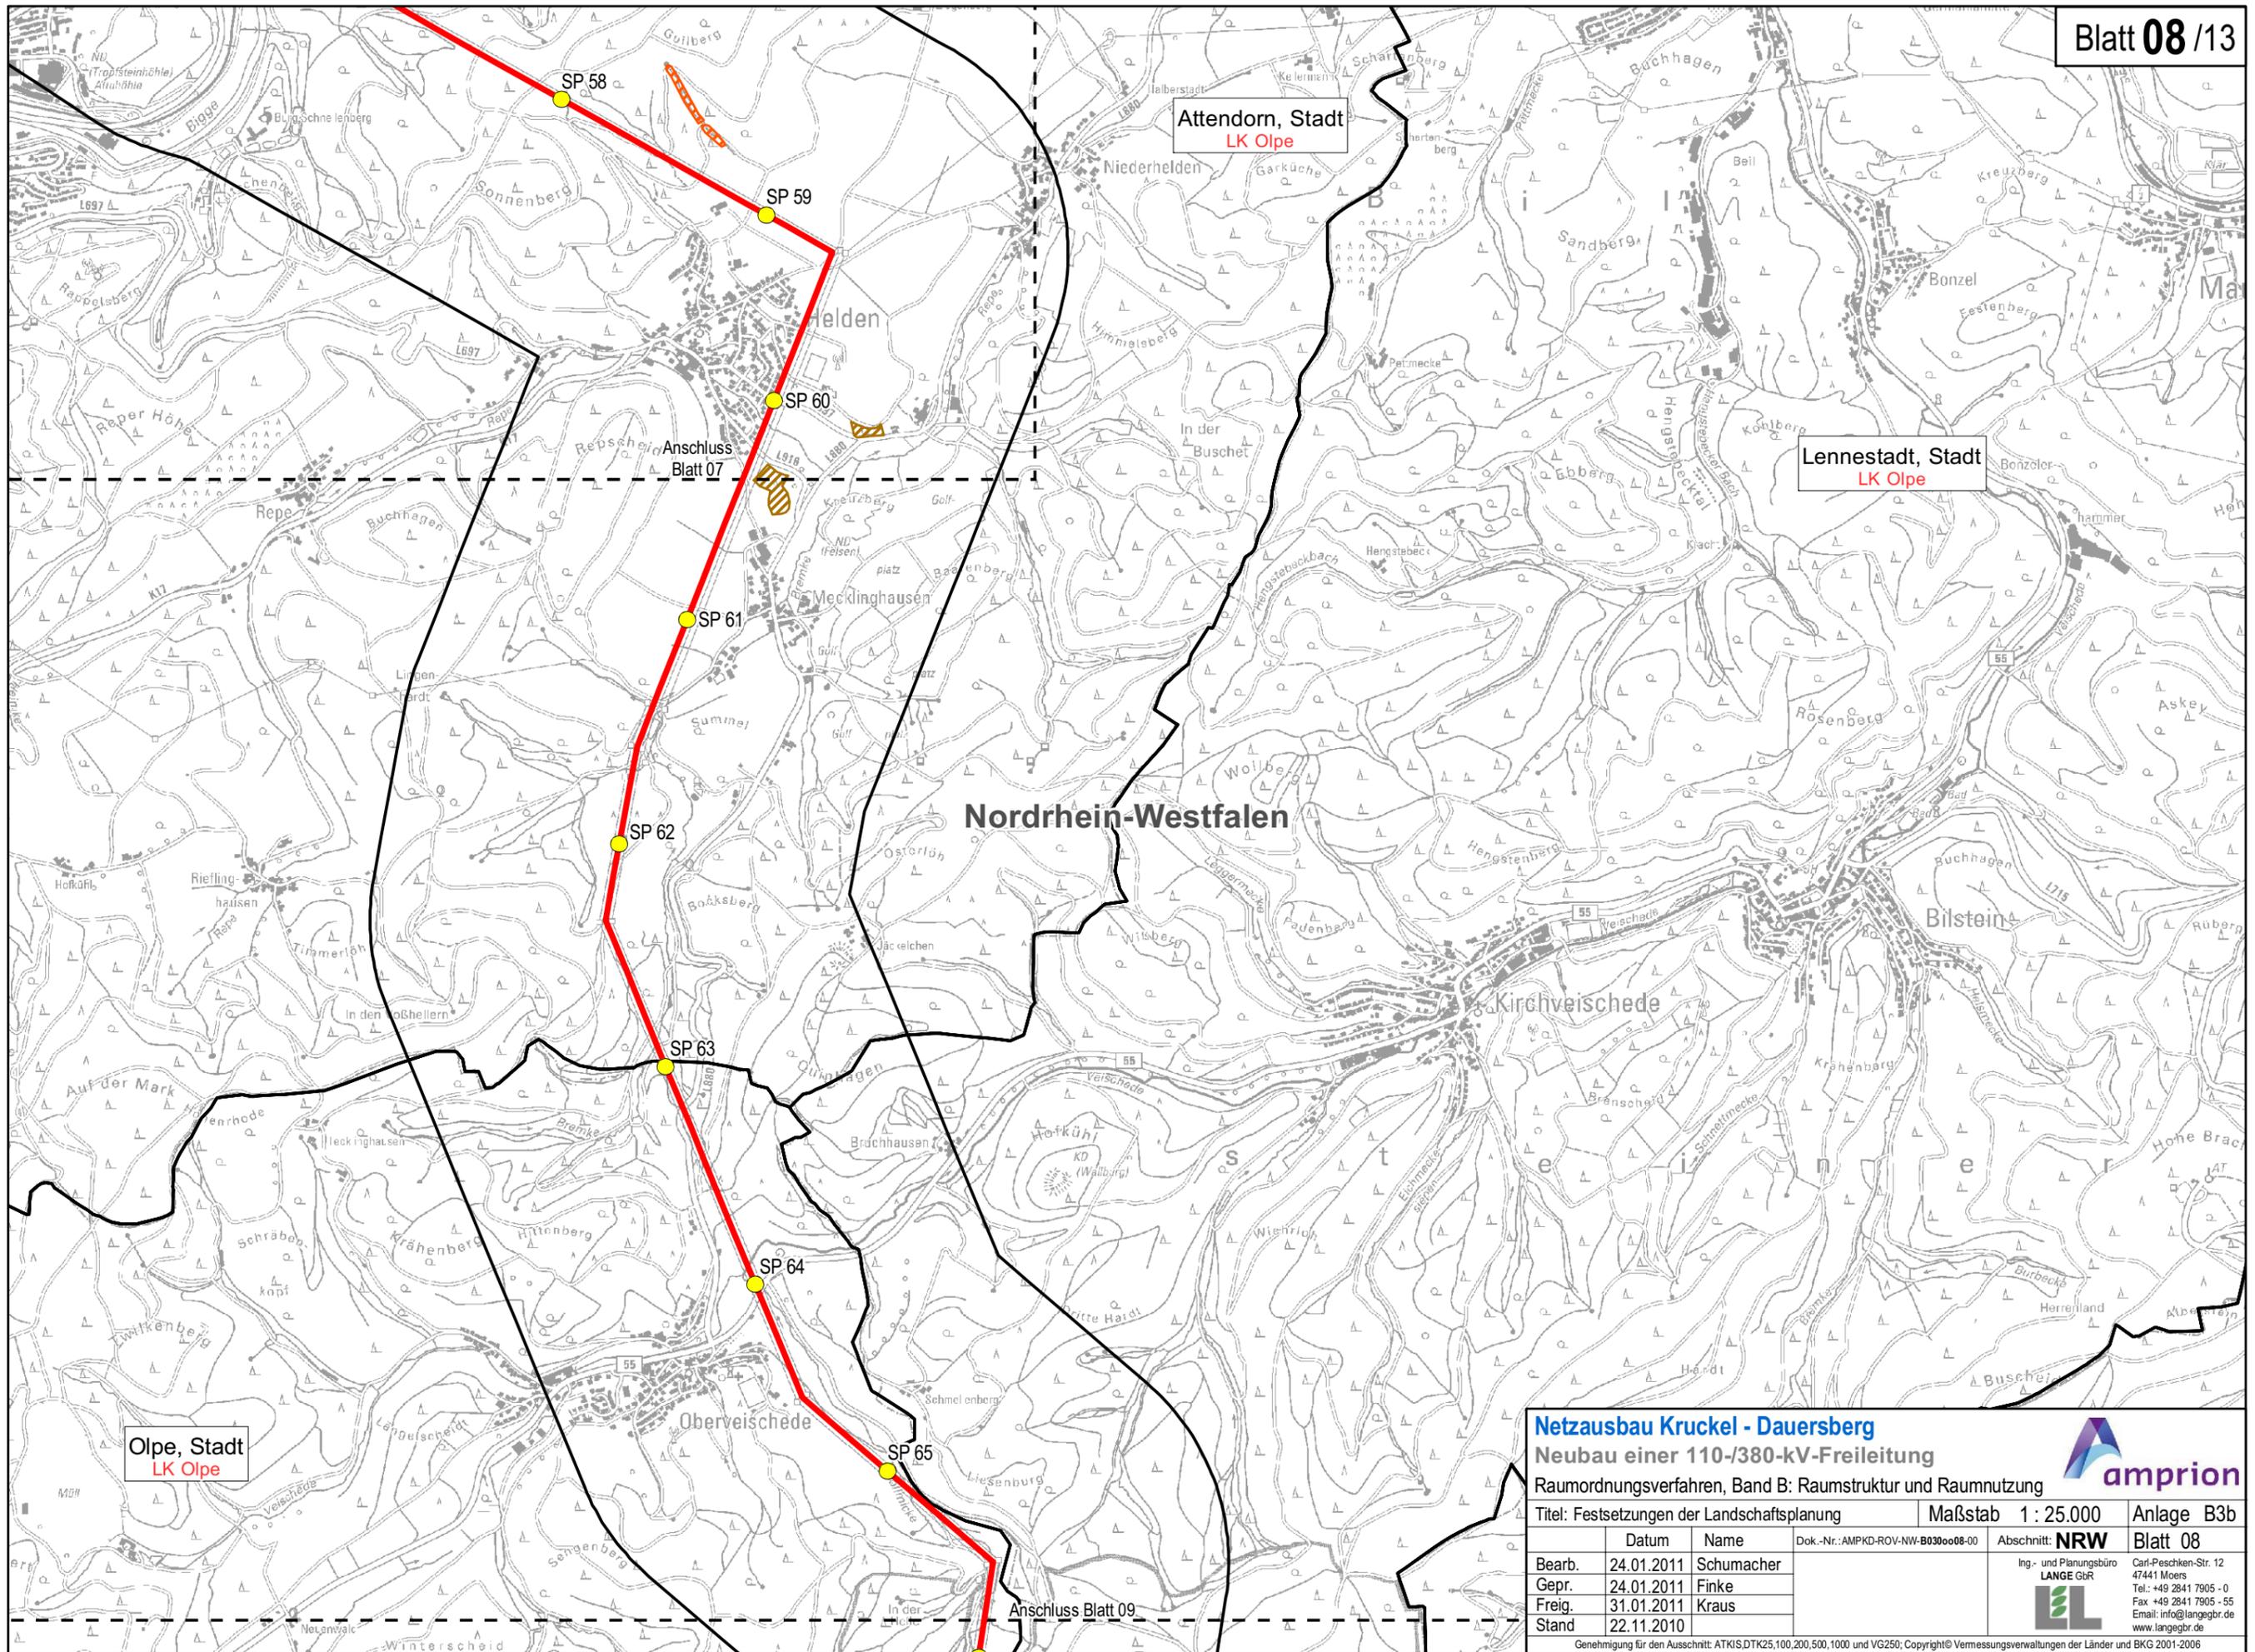

Attendorf, Stadt
LK Olpe

Lennestadt, Stadt
LK Olpe

Olpe, Stadt
LK Olpe

Nordrhein-Westfalen

Netzausbau Kruckel - Dauersberg

Neubau einer 110-/380-kV-Freileitung

Raumordnungsverfahren, Band B: Raumstruktur und Raumnutzung

Titel: Festsetzungen der Landschaftsplanung


Maßstab 1 : 25.000

Anlage B3b

	Datum	Name	Dok.-Nr.: AMPKD-ROV-NW-B030o08-00	Abschnitt: NRW	Blatt 08
Bearb.	24.01.2011	Schumacher			
Gepr.	24.01.2011	Finke			
Freig.	31.01.2011	Kraus			
Stand	22.11.2010				



Genehmigung für den Ausschnitt: ATKIS.DTK25,100,200,500,1000 und VG250; Copyright © Vermessungsverwaltungen der Länder und BKG 2001-2006

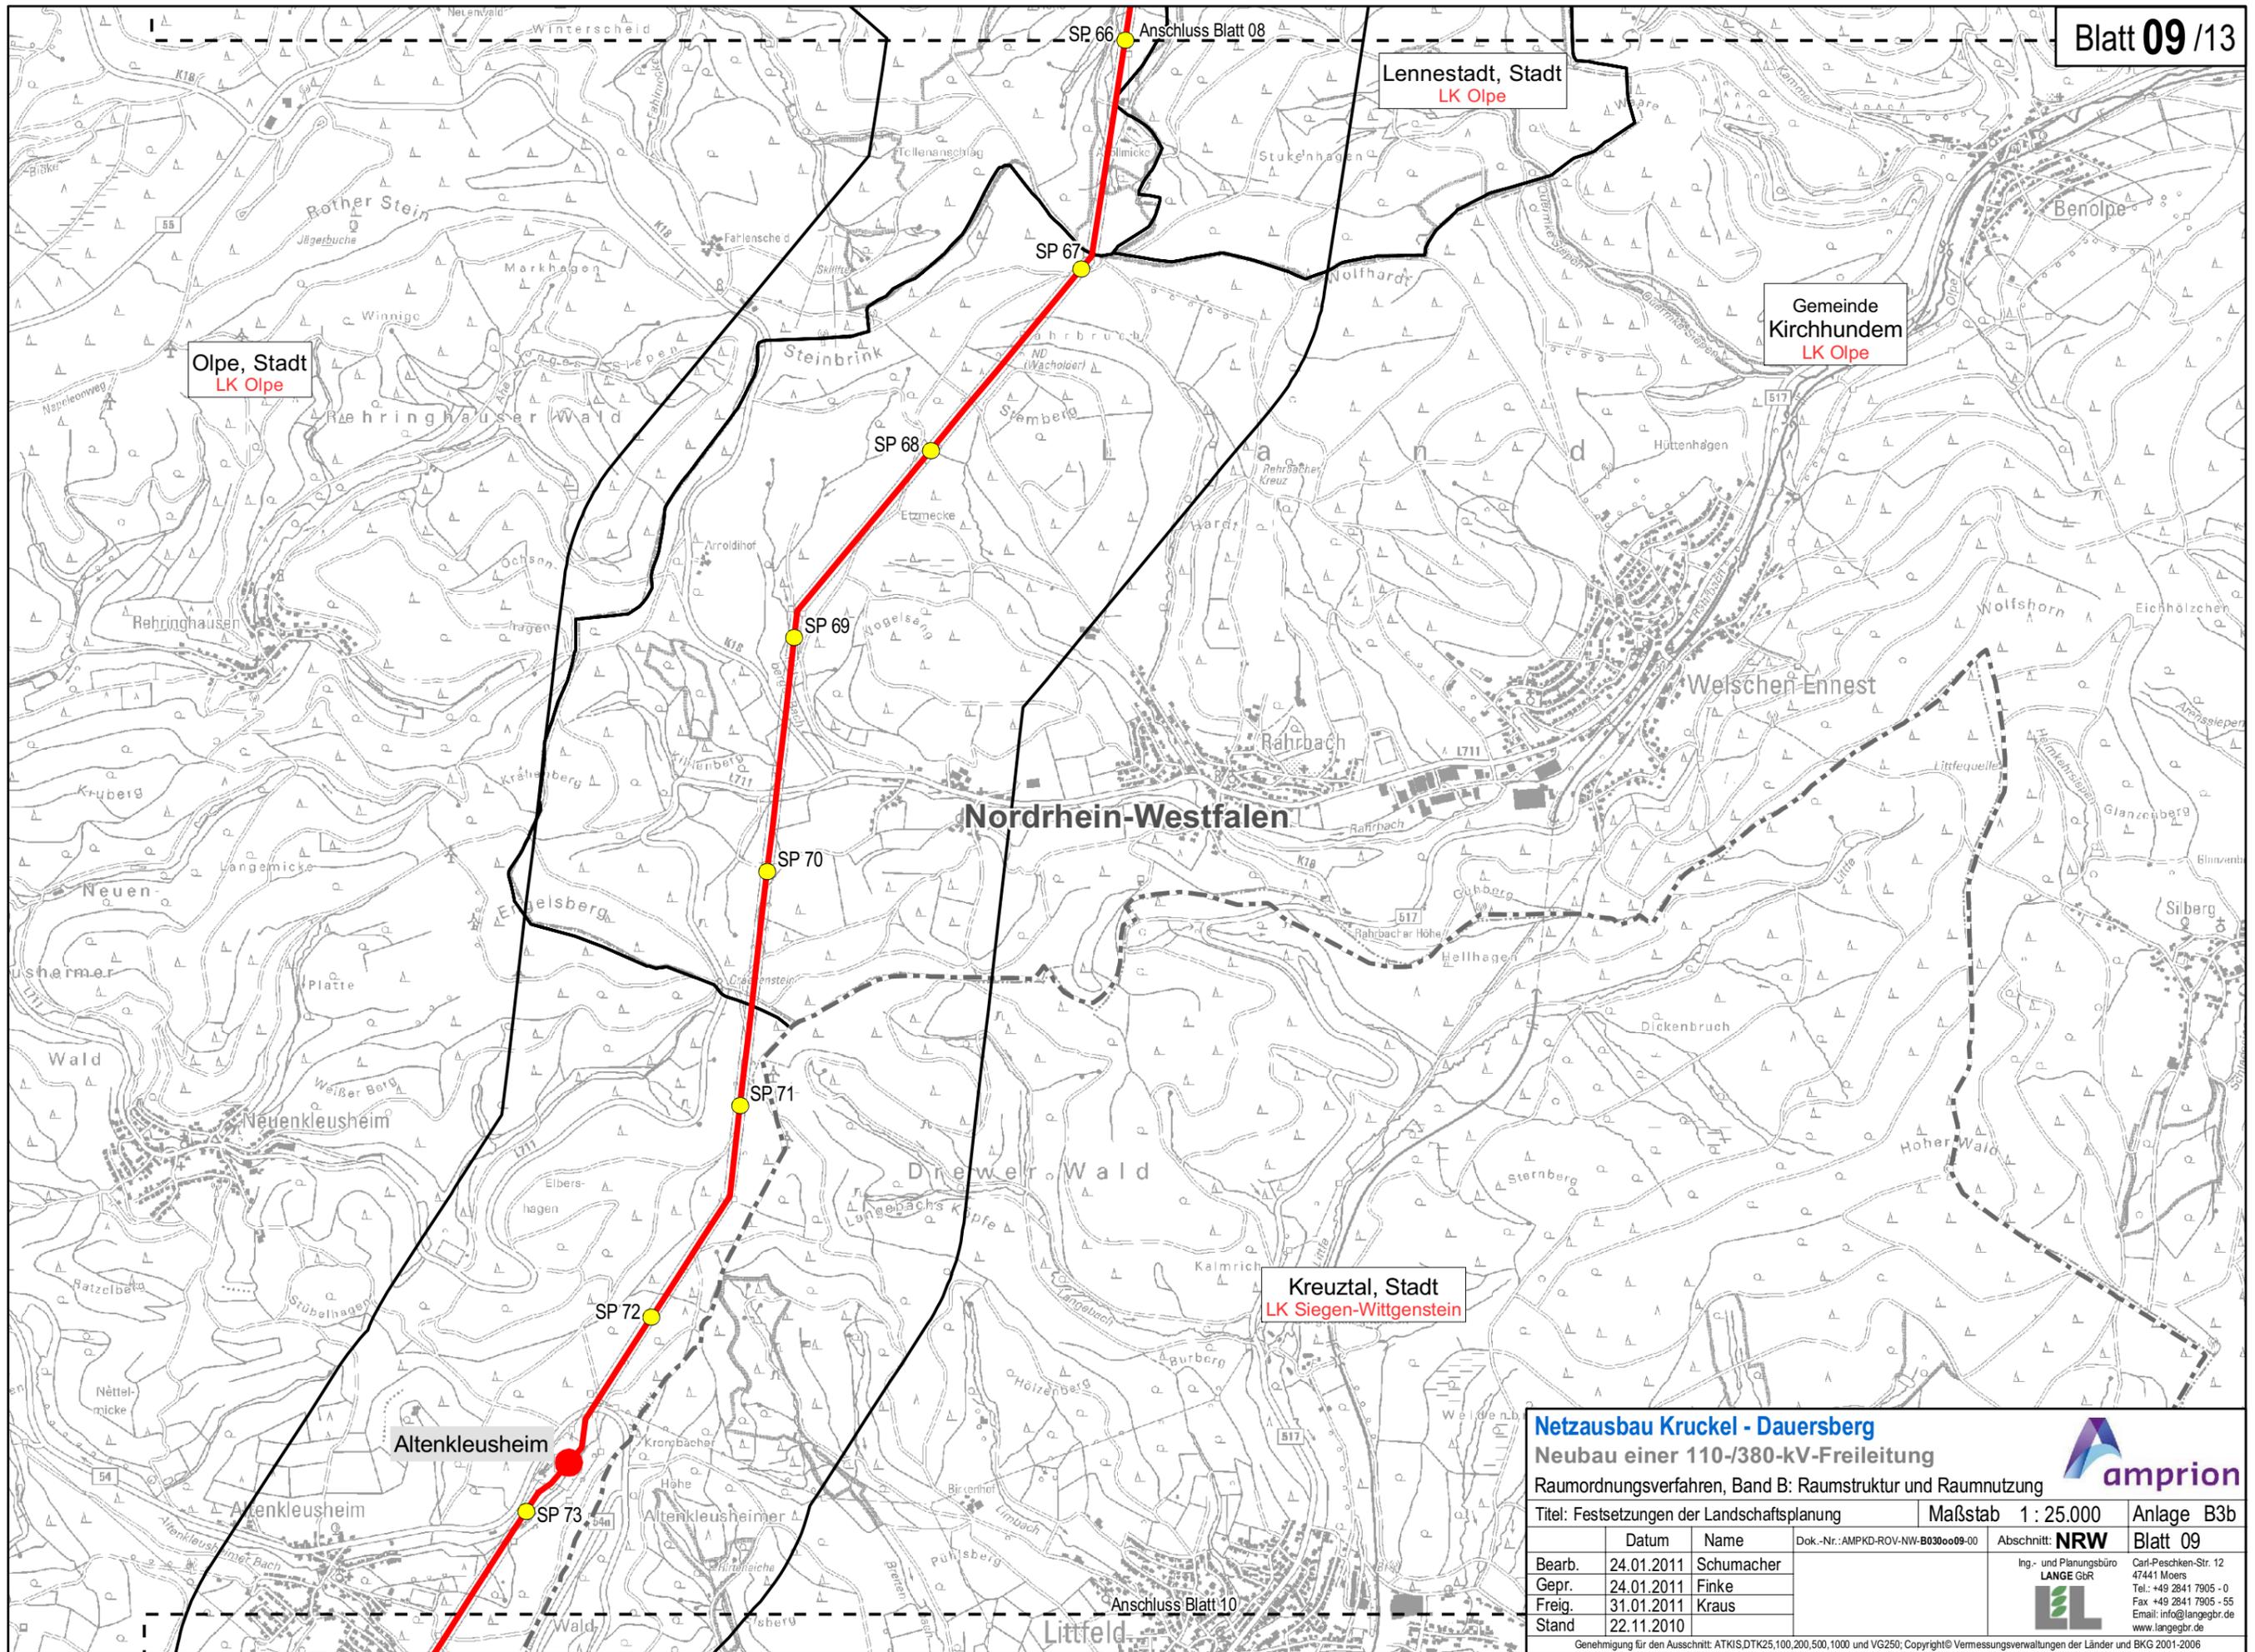

Netzausbau Kruckel - Dauersberg
 Neubau einer 110-/380-kV-Freileitung
 Raumordnungsverfahren, Band B: Raumstruktur und Raumnutzung

amprion


Titel: Festsetzungen der Landschaftsplanung Maßstab 1 : 25.000 Anlage B3b

	Datum	Name	Dok.-Nr.: AMPKD-ROV-NW-B030o09-00	Abschnitt: NRW	Blatt 09
Bearb.	24.01.2011	Schumacher		Ing.- und Planungsbüro LANGE GbR  Carl-Peschen-Str. 12 47441 Moers Tel.: +49 2841 7905 - 0 Fax: +49 2841 7905 - 55 Email: info@langegbr.de www.langegbr.de	Blatt 09
Gepr.	24.01.2011	Finke			
Freig.	31.01.2011	Kraus			
Stand	22.11.2010				

Genehmigung für den Ausschnitt: ATKIS.DTK25,100,200,500,1000 und VG250; Copyright © Vermessungsverwaltungen der Länder und BKG 2001-2006

Anschluss Blatt 09

Anschluss Blatt 11

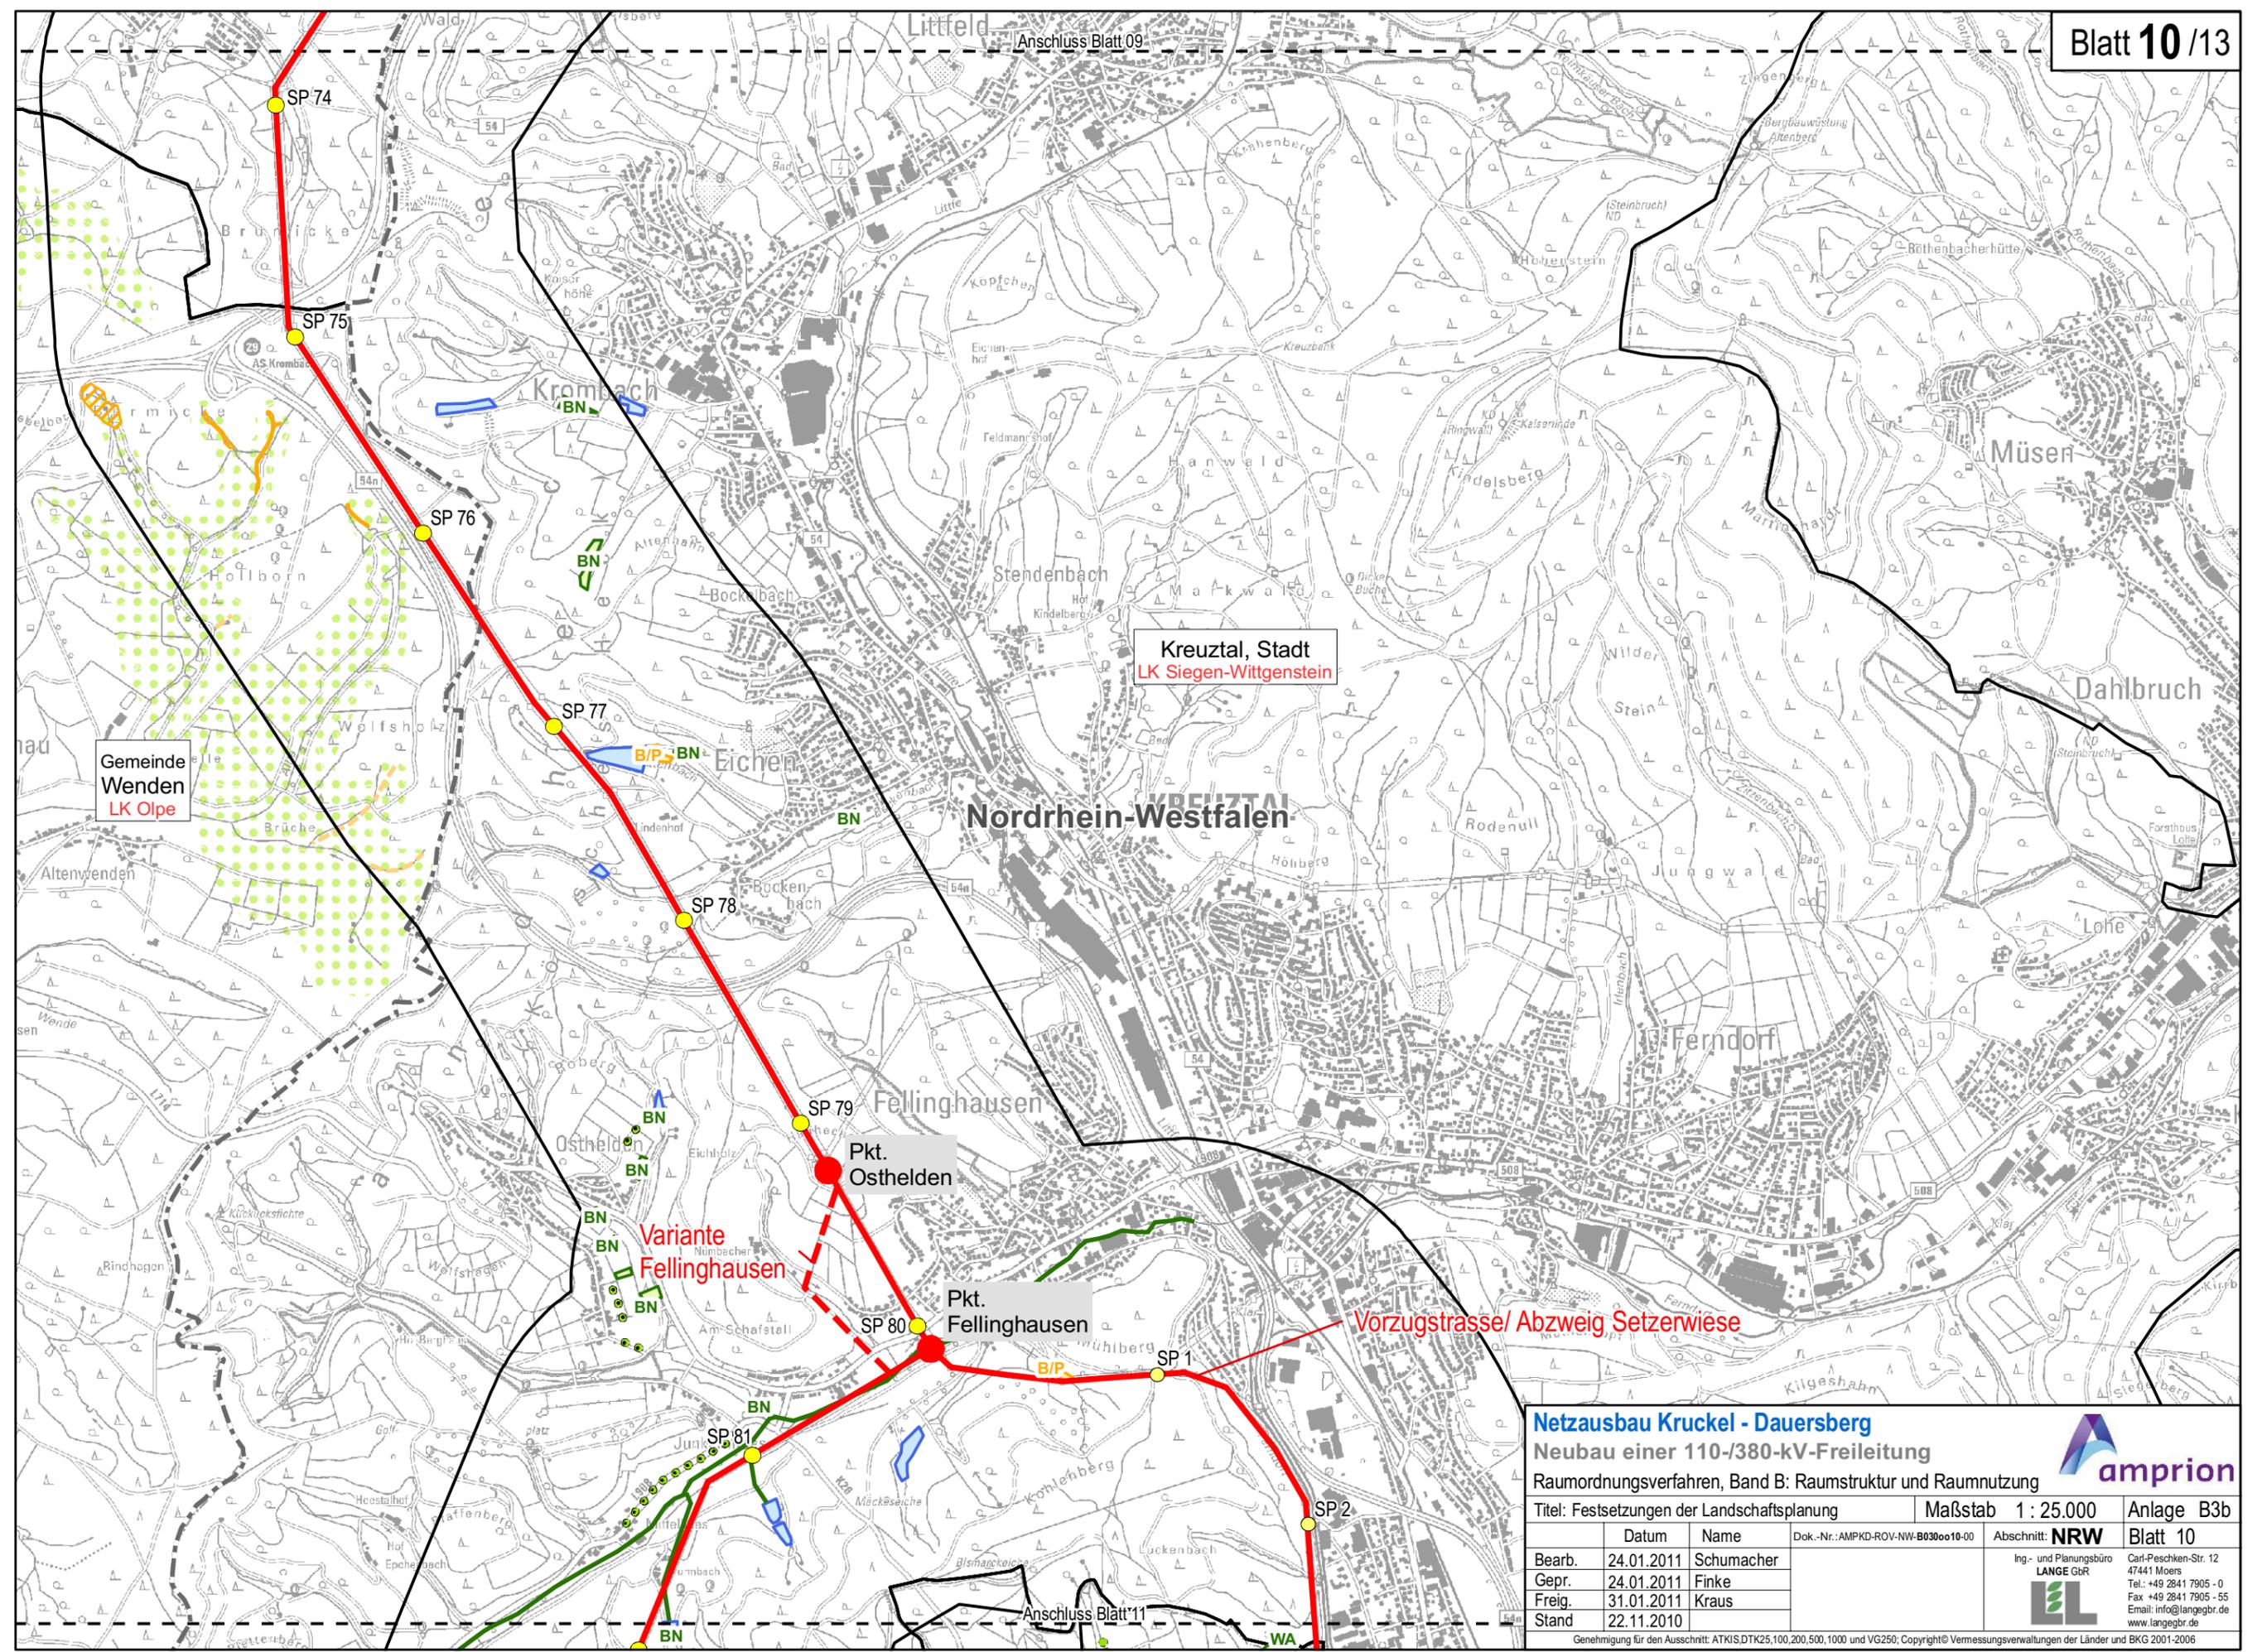

Gemeinde Wenden
LK Olpe

Kreuztal, Stadt
LK Siegen-Wittgenstein

Nordrhein-Westfalen

Variante Fellinghausen

Vorzugstrasse/ Abzweig Setzerwiese

Netzausbau Kruckel - Dauersberg

Neubau einer 110-/380-kV-Freileitung

Raumordnungsverfahren, Band B: Raumstruktur und Raumnutzung

Titel: Festsetzungen der Landschaftsplanung


Maßstab 1 : 25.000

Anlage B3b

	Datum	Name	Dok.-Nr.: AMPKD-ROV-NW-B0300010-00	Abschnitt: NRW	Blatt 10
Bearb.	24.01.2011	Schumacher			
Gepr.	24.01.2011	Finke			
Freig.	31.01.2011	Kraus			
Stand	22.11.2010				



Ing.- und Planungsbüro
LANGE GbR
Carl-Peschken-Str. 12
47441 Moers
Tel.: +49 2841 7905 - 0
Fax +49 2841 7905 - 55
Email: info@lange-gr.de
www.lange-gr.de

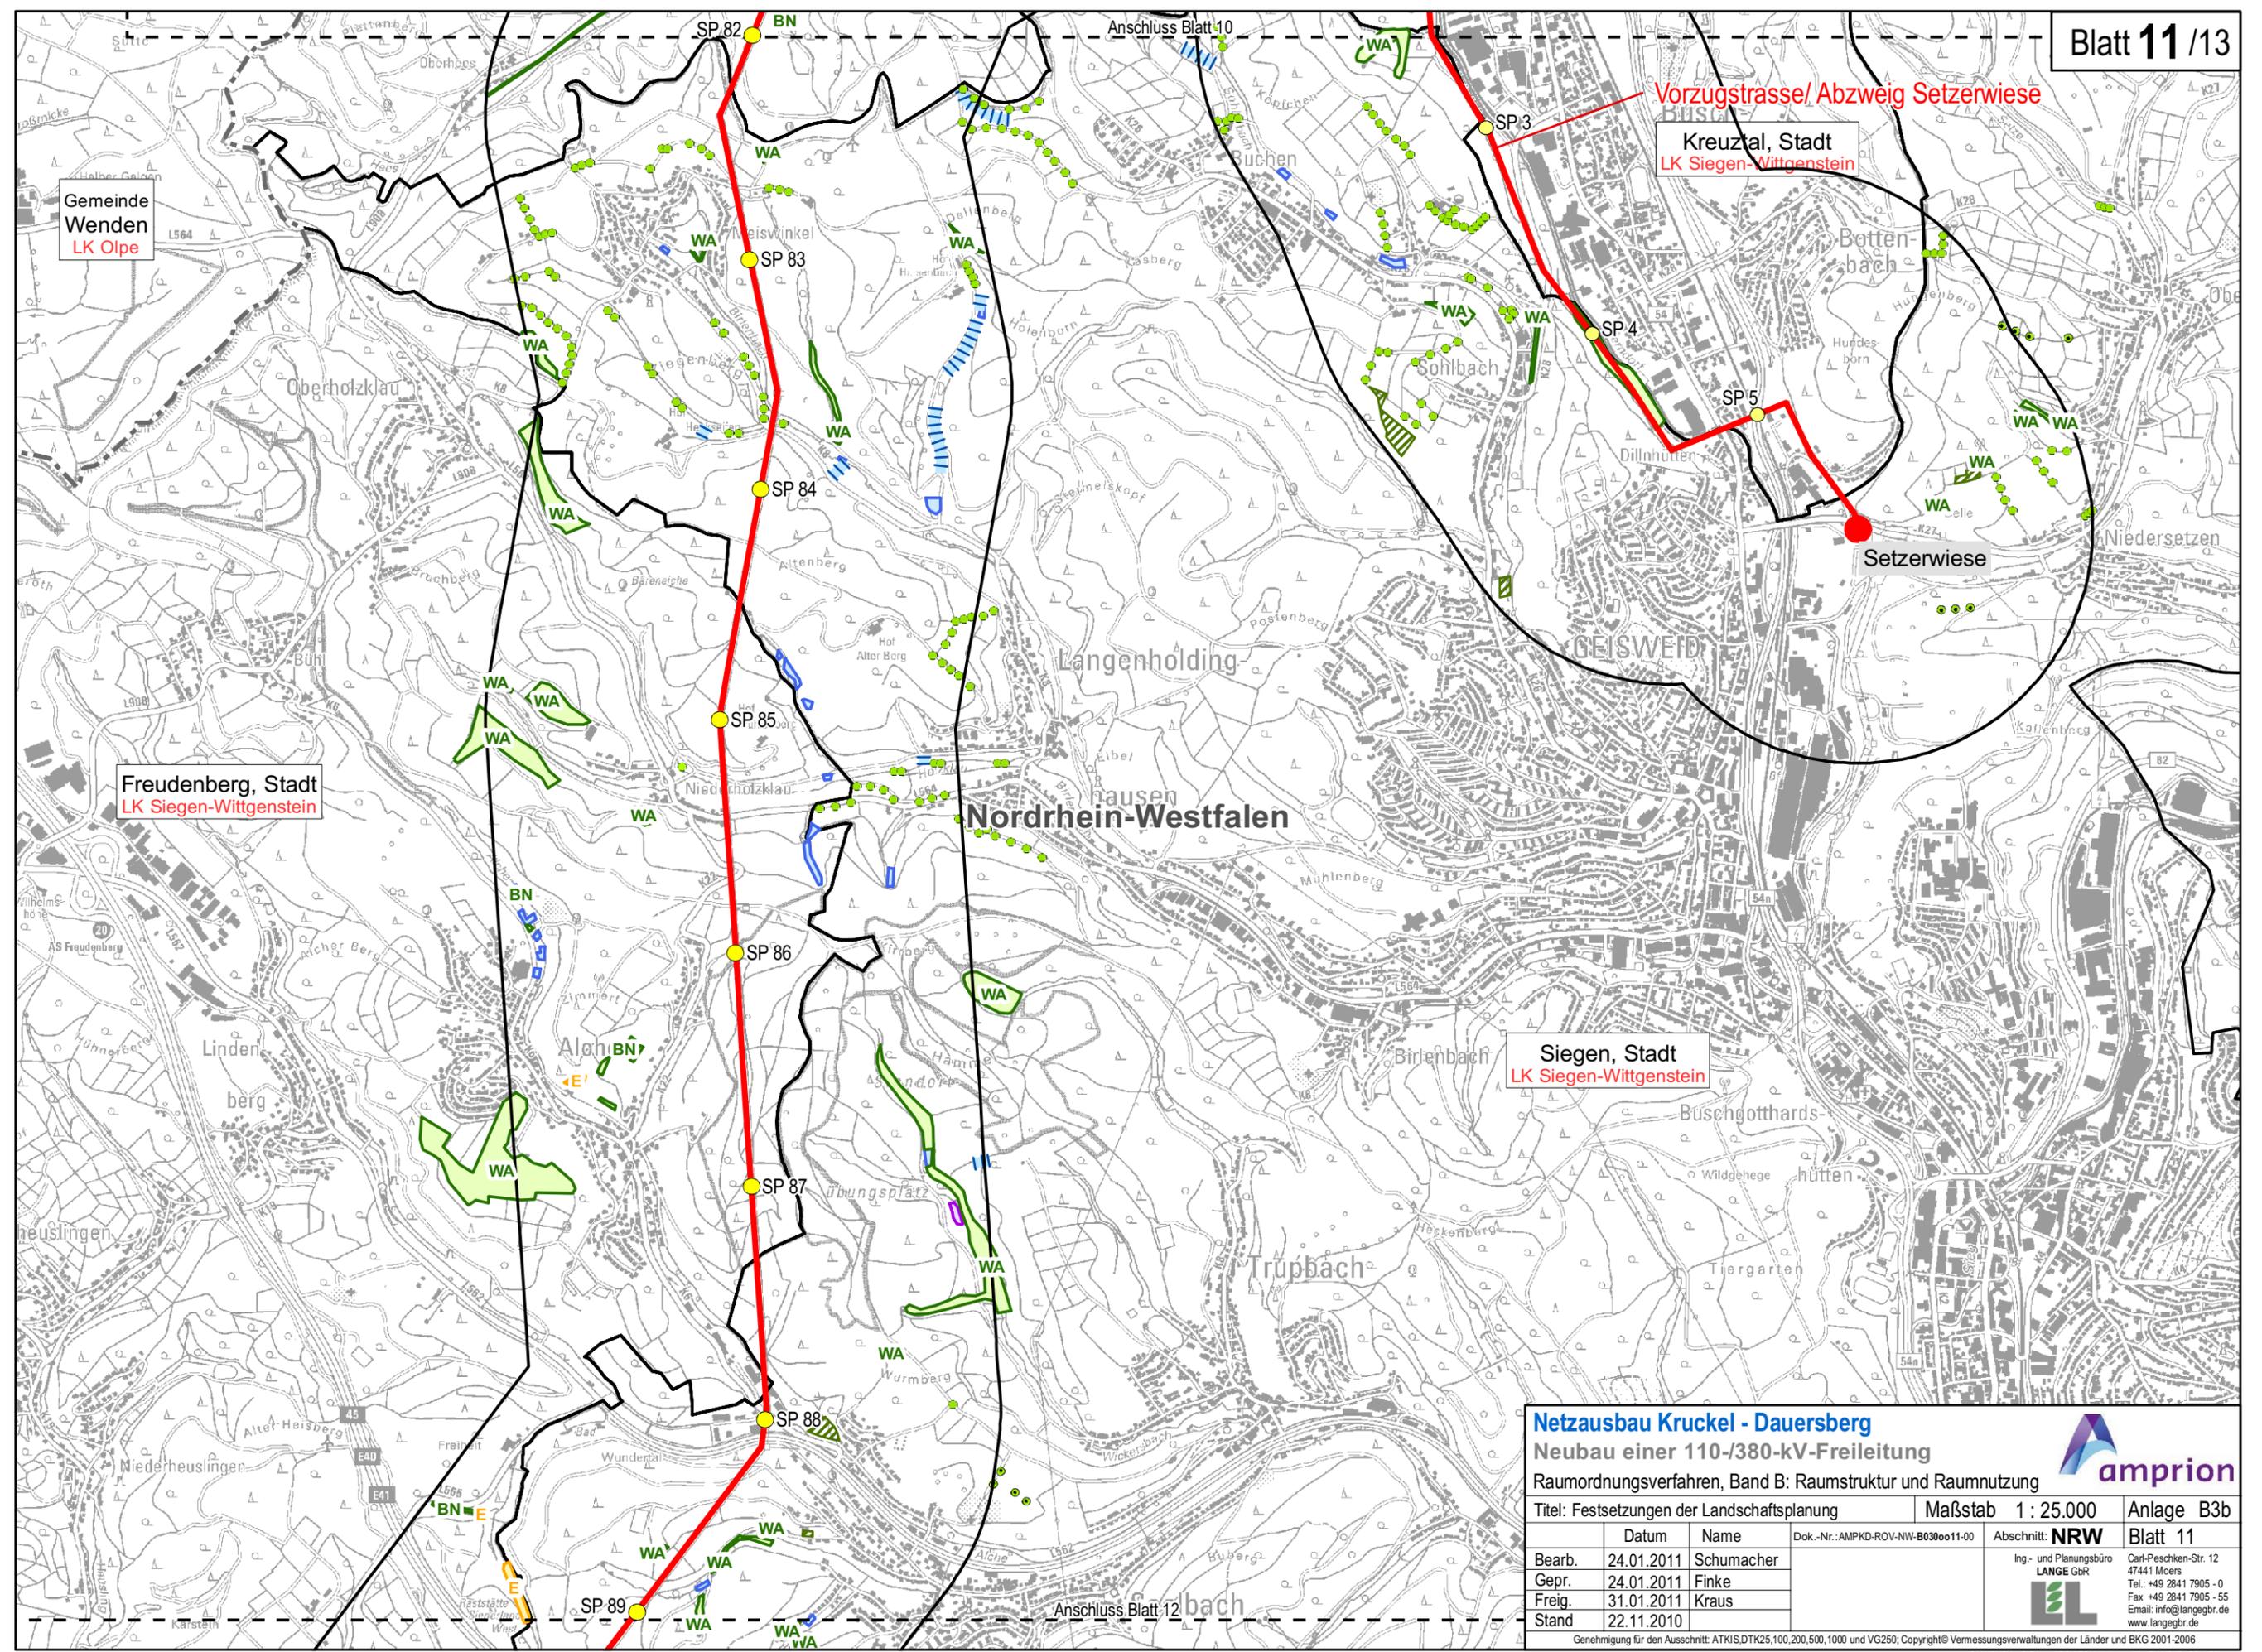

Gemeinde Wenden LK Olpe

Vorzugstrasse/ Abzweig Setzerwiese
Kreuztal, Stadt
LK Siegen-Wittgenstein

Freudenberg, Stadt
LK Siegen-Wittgenstein

Siegen, Stadt
LK Siegen-Wittgenstein

Netzausbau Kruckel - Dauersberg

Neubau einer 110-/380-kV-Freileitung

Raumordnungsverfahren, Band B: Raumstruktur und Raumnutzung

Titel: Festsetzungen der Landschaftsplanung Maßstab 1 : 25.000 Anlage B3b


	Datum	Name
Bearb.	24.01.2011	Schumacher
Gepr.	24.01.2011	Finke
Freig.	31.01.2011	Kraus
Stand	22.11.2010	

Dok.-Nr.: AMPKD-ROV-NW-B0300011-00 Abschnitt: **NRW** Blatt 11

Ing.- und Planungsbüro
LANGE GbR

 Carl-Peschken-Str. 12
 47441 Moers
 Tel.: +49 2841 7905 - 0
 Fax: +49 2841 7905 - 55
 Email: info@langegbr.de
 www.langegbr.de

Genehmigung für den Ausschnitt: ATKIS.DTK25,100,200,500,1000 und VG250; Copyright © Vermessungsverwaltungen der Länder und BKG 2001-2006

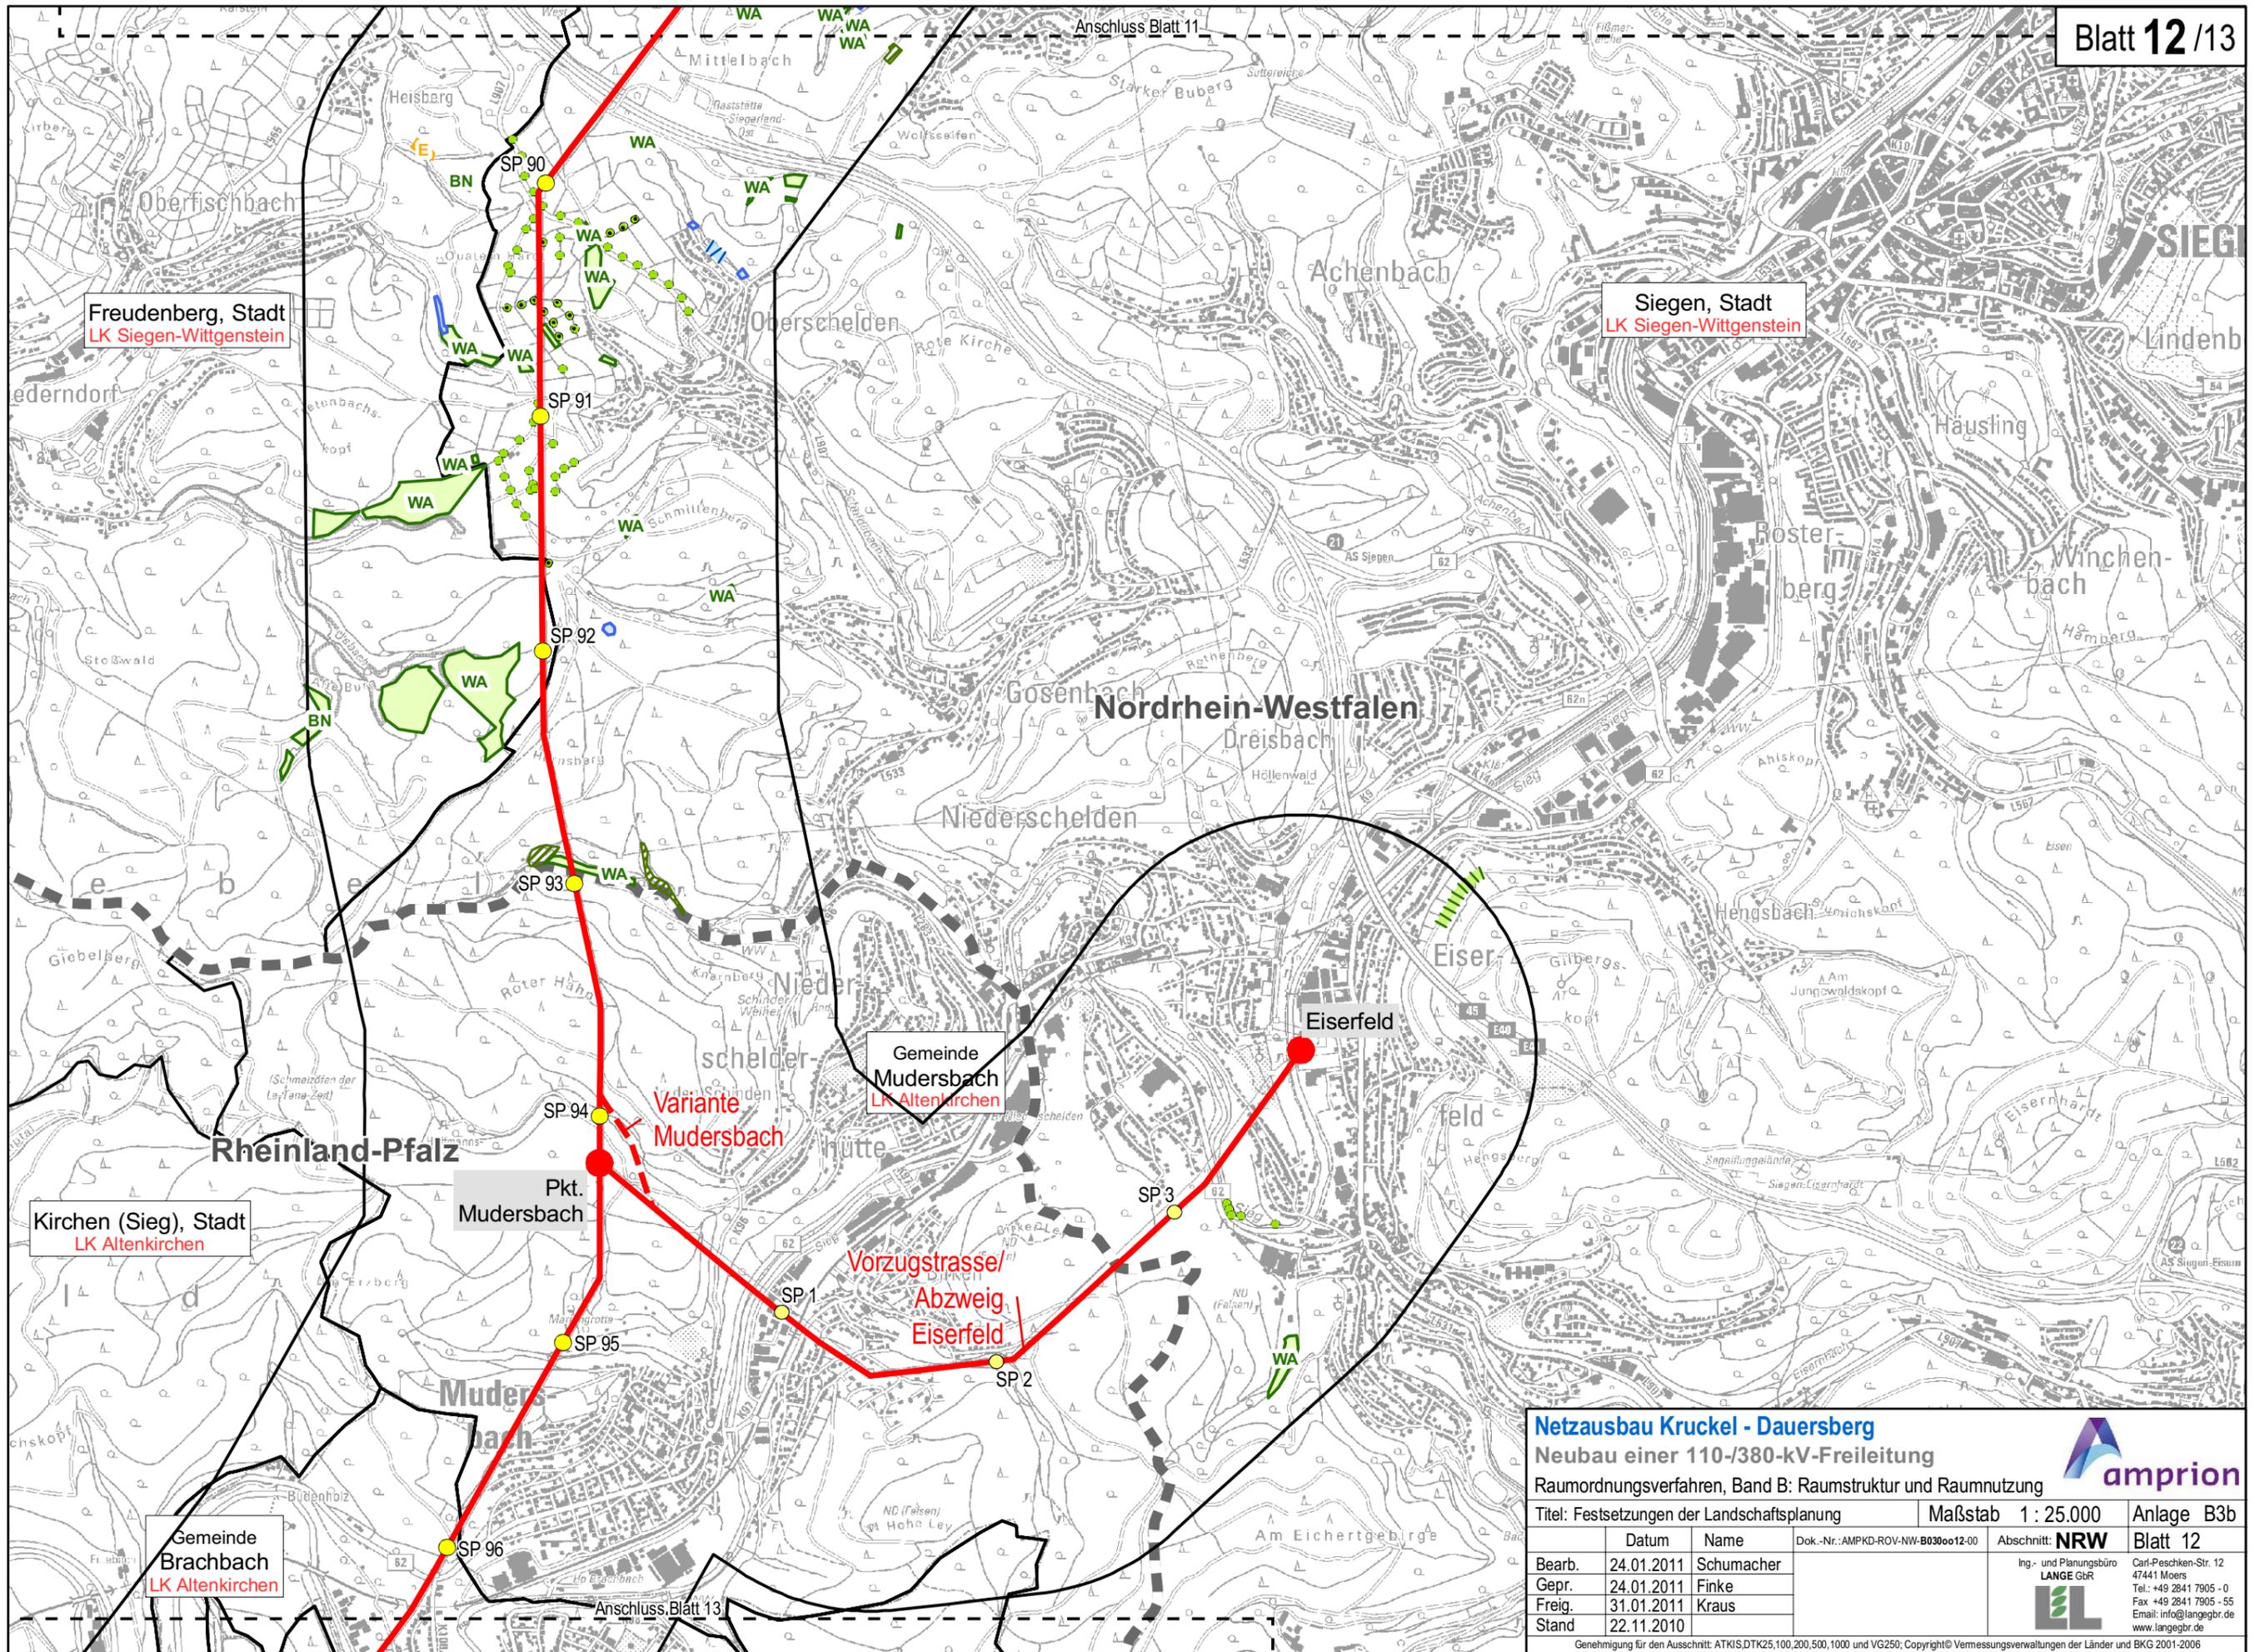

Netzausbau Kruckel - Dauersberg
 Neubau einer 110-/380-kV-Freileitung
 Raumordnungsverfahren, Band B: Raumstruktur und Raumnutzung

amprion

Titel: Festsetzungen der Landschaftsplanung		Maßstab 1 : 25.000	Anlage B3b
Bearb.	24.01.2011	Schumacher	Dok.-Nr.: AMPKD-ROV-NW-B0300012-00 Abschnitt: NRW Ing.- und Planungsbüro LANGE GbR Carl-Peschken-Str. 12 47441 Moers Tel.: +49 2841 7905 - 0 Fax +49 2841 7905 - 55 Email: info@langegb.de www.langegb.de
Gepr.	24.01.2011	Finke	
Freig.	31.01.2011	Kraus	
Stand	22.11.2010		

Genehmigung für den Ausschnitt: ATKIS.DTK25,100,200,500,1000 und VG250; Copyright © Vermessungsverwaltungen der Länder und BKG 2001-2006

Q:\AMPKD\ArcGIS\layout\ROV_UnterlageKapB\AMPKD_ROV_B3b.mxd