

Naturräumliche Gliederung

Naturräumliche Einheiten ³⁾

 542.4
Witten-Hörder Mulde Übergänge zwischen den naturräumlichen Einheiten mit Nummer und Bezeichnung

Empfindlichkeit gegenüber technischer Überformung


 gering
 gering-mittel
 mittel

Visuelle Leitlinien, Orientierungspunkte ¹⁾



 Taleinschnitt
 Höhenzug
 Aussichtspunkt
 Bergkuppe
 Fließgewässer

Empfindlichkeit gegenüber Verlust flächiger Landschaftsbildkomponenten

 hoch / Wald

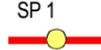 SP 15
 Vorzugstrasse (mit Stationierungspunkt)
 SP 1
 Vorzugstrasse/ Abzweig (mit Stationierungspunkt)
 SP 1
 Variante (mit Stationierungspunkt)
 Anbindungspunkte
 Untersuchungskorridor 5000 m

Flächige Landschaftsbildkomponenten ¹⁾

 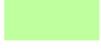 Wald
 Gehölze und Baumreihen
 Gewässer
 Landwirtschaftlich genutzte Flächen
 Offenlandbiotope (Säume und Ruderalfluren, Heiden, extensiv genutzte Wiesen etc.)
 Offenlandbiotope feuchter Standorte (Nasswiesen, Gewässerbegleitvegetation etc.)
 Siedlungsflächen
 Freizeit und Grünanlagen
 Gebiet mit anthropogen stark veränderter Geländeform (Halde, Aufschüttung, Abgrabung, Tagebau)

Vorbelastungen ¹⁾

 Hochspannungsfreileitung
 Gewerbe- und Industrieflächen
 Ver- und Entsorgungsanlage
 Verkehrsflächen
 Autobahn, Bundes- oder Landesstraße
 Bahnlinie
 Bahnanlage


Grenzen ²⁾

 Landesgrenze
 Kreisgrenze
 Gemeindegrenze

Quelle:
 1) Nutzungstypenkartierung Lange, 2010
 2) infas GEOdaten GmbH, 2008
 3) Naturräumliche Gliederung Deutschlands
 Bundesforschungsanstalt für Landeskunde 1969/72

Hinweis:
 Die Blattnummerierung bezieht sich auf den Gesamtverlauf der Trasse
 Abschnitt NRW: Blatt 01 - 06
 Abschnitt Rheinland-Pfalz: Blatt 07

Netzausbau Kruckel - Dauersberg				
Neubau einer 110-/380-kV-Freileitung				
Raumordnungsverfahren, Band C: UVU				
Schutzgut Landschaft		Maßstab 1 : 50.000	Anlage C6	
	Datum	Name	Dok.-Nr.: AMPKD-ROV-NW-C0600L1-00	Abschnitt: NRW
Bearb.	30.11.2010	Schumacher		 Ing- und Planungsbüro LANGE GbR Carl-Peschken-Str. 12 47441 Moers Tel.: +49 2841 7905 - 0 Fax: +49 2841 7905 - 55 Email: info@langebr.de www.langebr.de
Gepr.	30.11.2010	Piotrowski		
Freig.	13.12.2010	Kraus		
Stand	22.11.2010			
Genehmigung für den Ausschnitt: DTK25, Copyright© GeoBasis-DE/BKG (2010)				

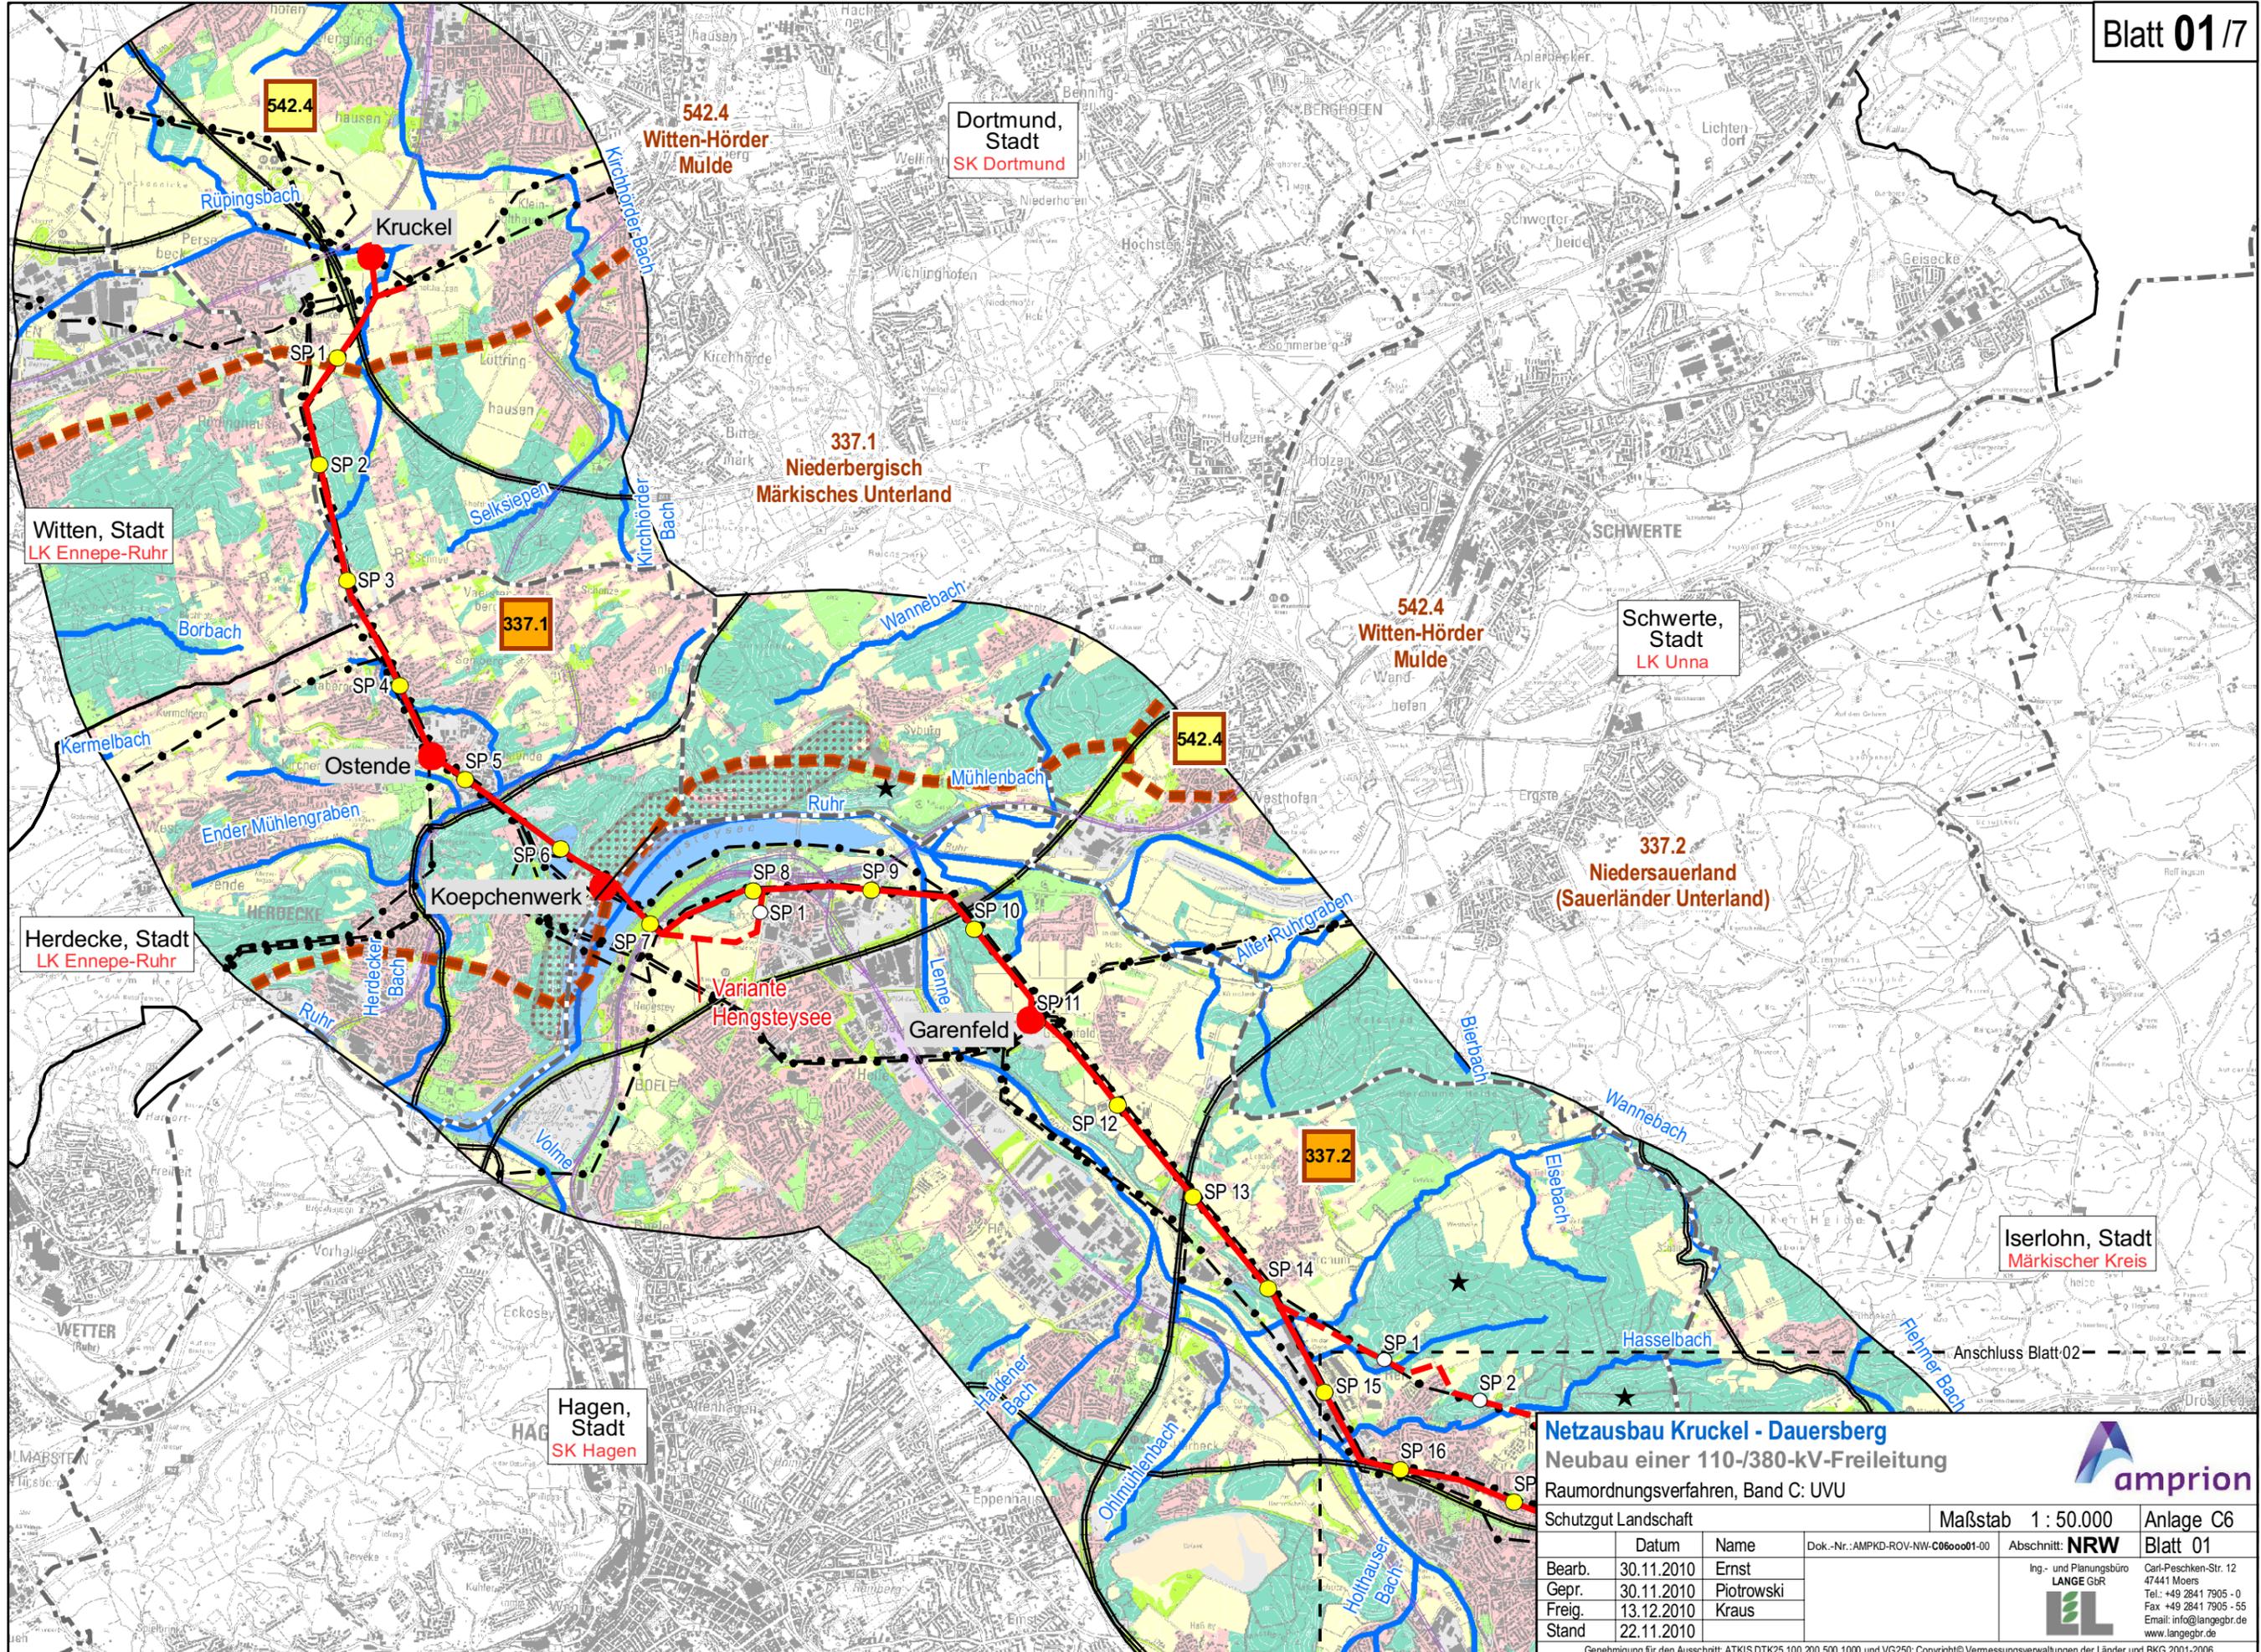

Witten, Stadt
LK Ennepe-Ruhr

Dortmund, Stadt
SK Dortmund

Schwerte, Stadt
LK Unna

Herdecke, Stadt
LK Ennepe-Ruhr

Iserlohn, Stadt
Märkischer Kreis

Hagen, Stadt
SK Hagen


Netzausbau Kruckel - Dauersberg
Neubau einer 110-/380-kV-Freileitung



Raumordnungsverfahren, Band C: UVU

Schutzgut Landschaft			Maßstab 1 : 50.000	Anlage C6
Bearb.	Datum	Name	Dok.-Nr.: AMPKD-ROV-NW-C060001-00	Abschnitt: NRW
Gepr.	30.11.2010	Ernst		ing- und Planungsbüro LANGE GbR
Freig.	13.12.2010	Piotrowski		Carl-Peschken-Str. 12 47441 Moers
Stand	22.11.2010	Kraus		Tel.: +49 2841 7905 - 0 Fax: +49 2841 7905 - 55 Email: info@langebr.de www.langebr.de

Genehmigung für den Ausschnitt: ATKIS,DTK25,100,200,500,1000 und VG250; Copyright© Vermessungsverwaltungen der Länder und BKG 2001-2006

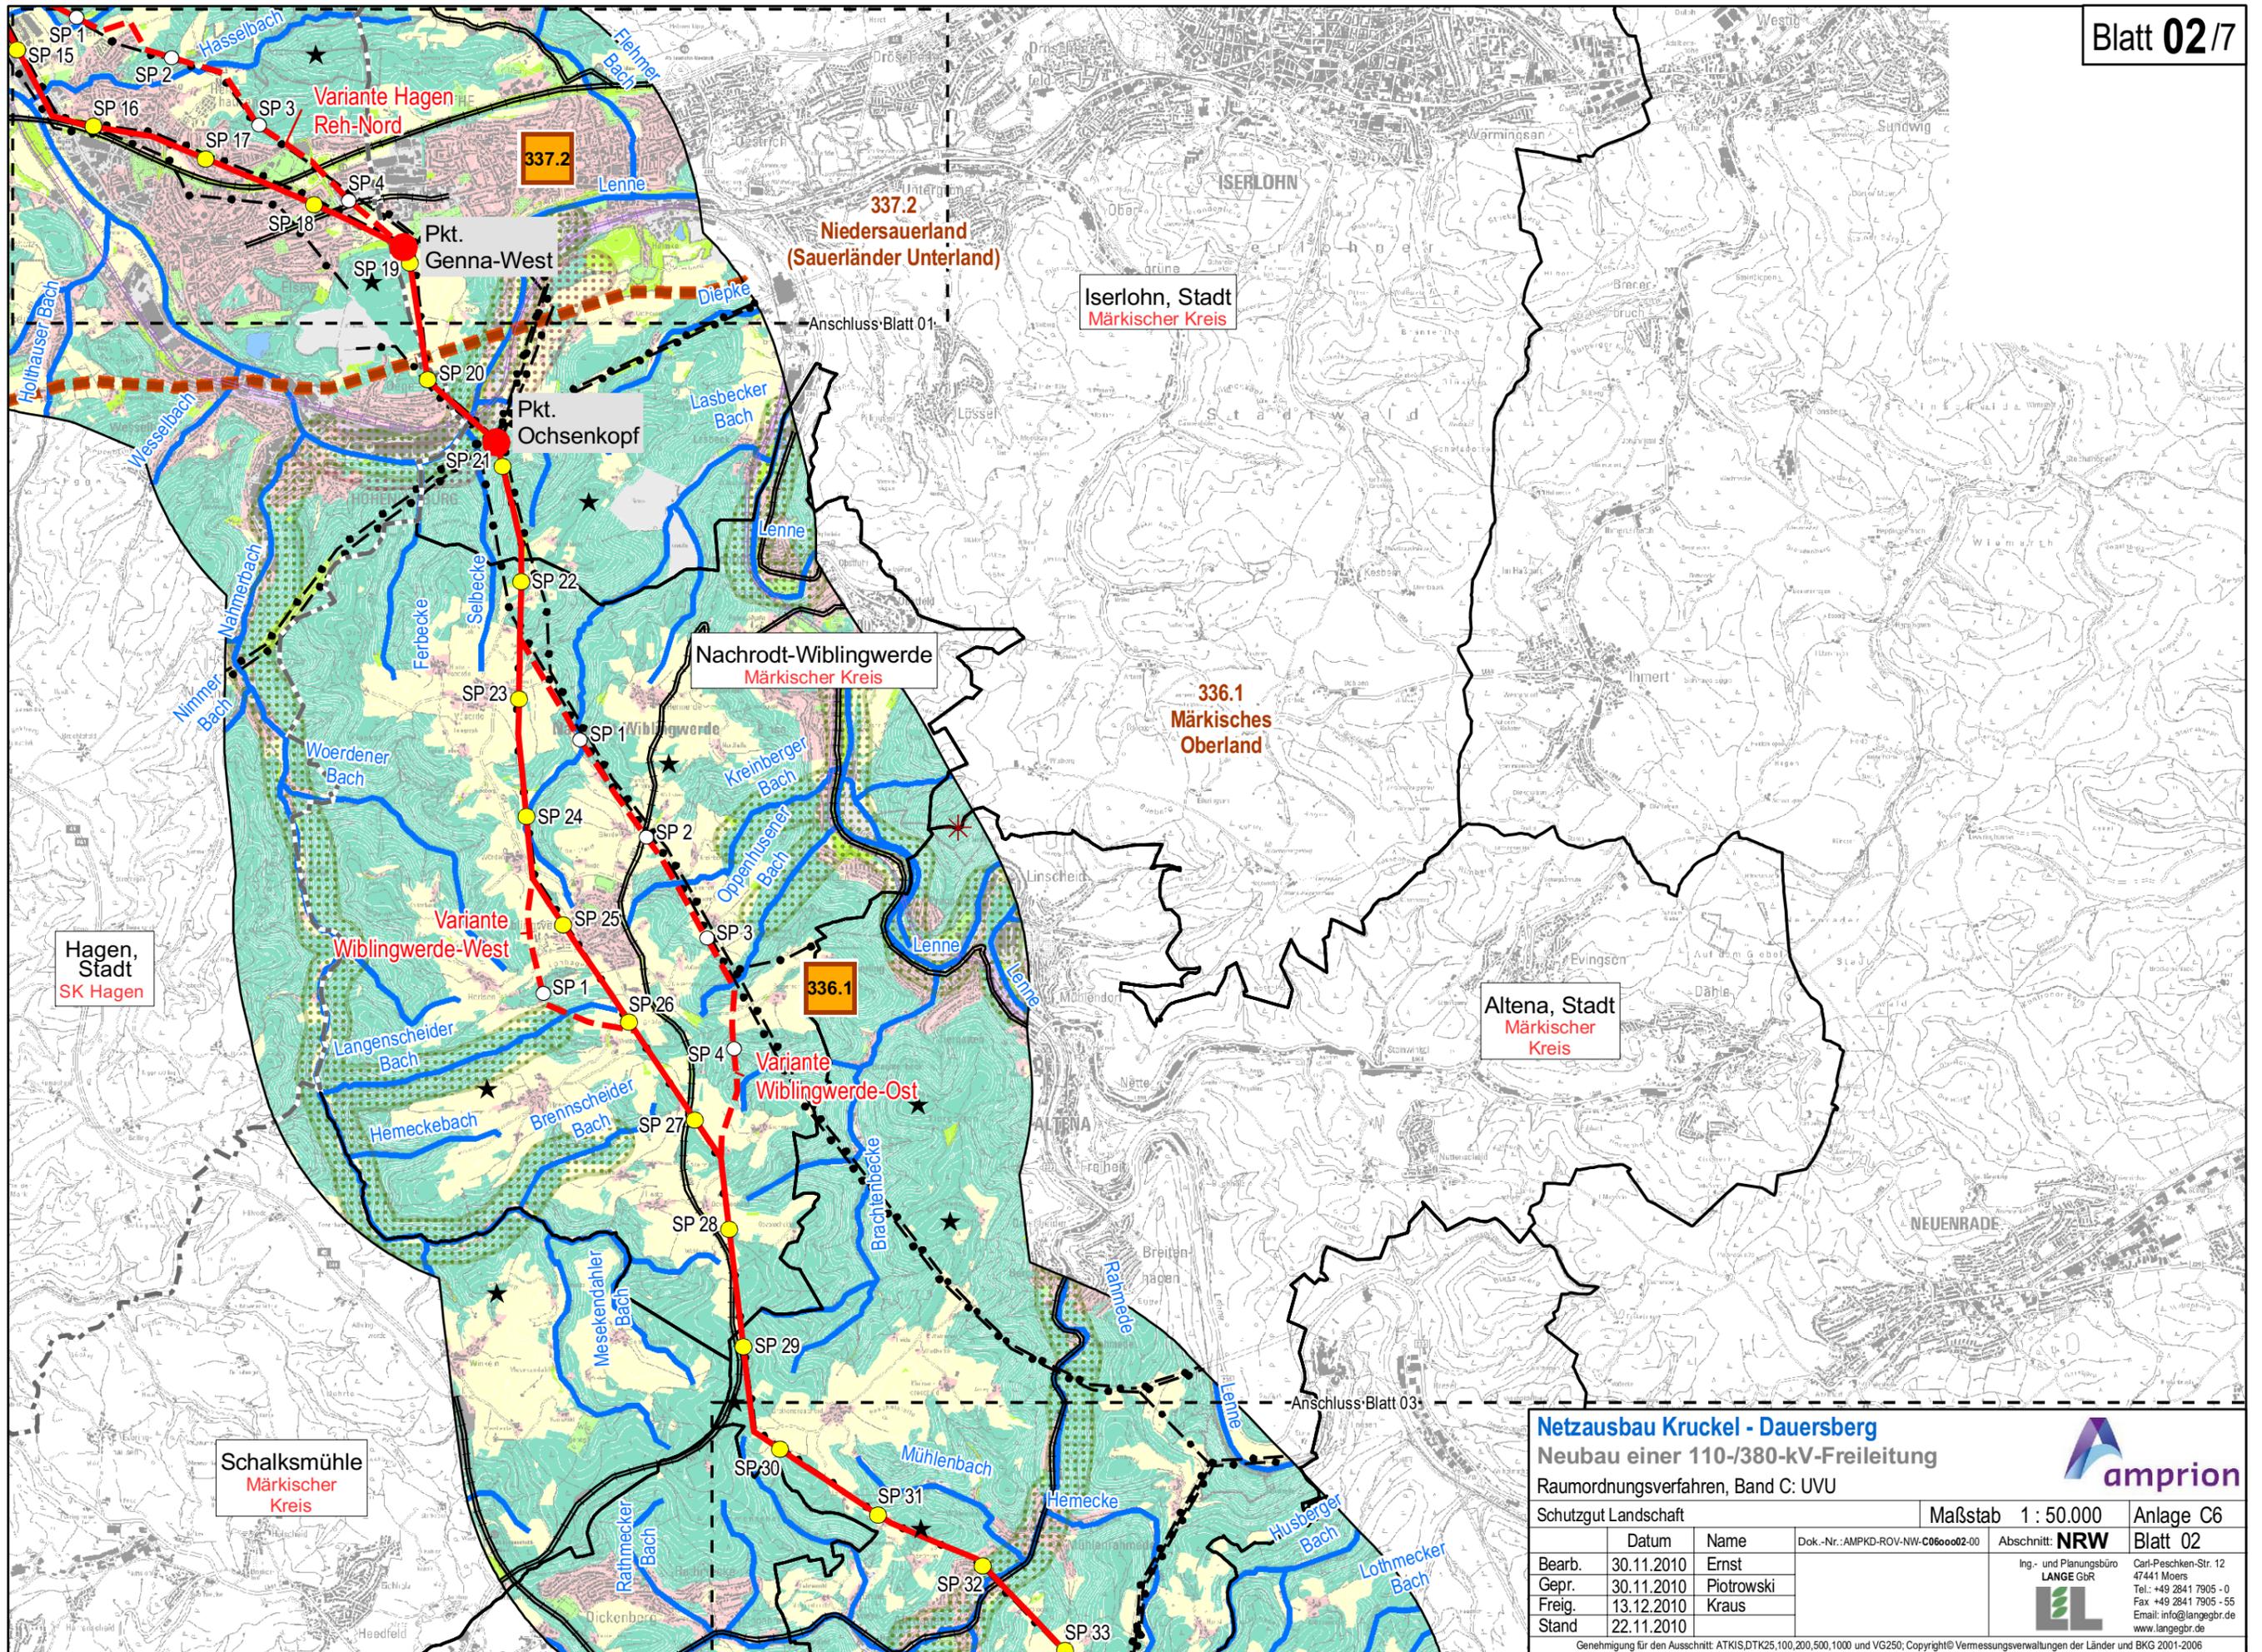

Hagen, Stadt
SK Hagen

Schalksmühle
Märkischer
Kreis

337.2

337.2
Niedersauerland
(Sauerländer Unterland)

Iserlohn, Stadt
Märkischer Kreis

Nachrodt-Wiblingwerde
Märkischer Kreis

336.1
Märkisches
Oberland

Altena, Stadt
Märkischer
Kreis


336.1

Netzausbau Kruckel - Dauersberg
Neubau einer 110-/380-kV-Freileitung
Raumordnungsverfahren, Band C: UVU



Schutzgut Landschaft			Maßstab 1 : 50.000	Anlage C6
Bearb.	Datum	Name	Dok.-Nr.: AMPKD-ROV-NW-C060002-00	Abschnitt: NRW
Gepr.	30.11.2010	Ernst	Ing.- und Planungsbüro LANGE GbR	Blatt 02
Freig.	13.12.2010	Piotrowski		
Stand	22.11.2010	Kraus	Carl-Peschken-Str. 12 47441 Moers Tel.: +49 2841 7905 - 0 Fax: +49 2841 7905 - 55 Email: info@langegr.de www.langegr.de	

Genehmigung für den Ausschnitt: ATKIS,DTK25,100,200,500,1000 und VG250; Copyright© Vermessungsverwaltungen der Länder und BKG 2001-2006

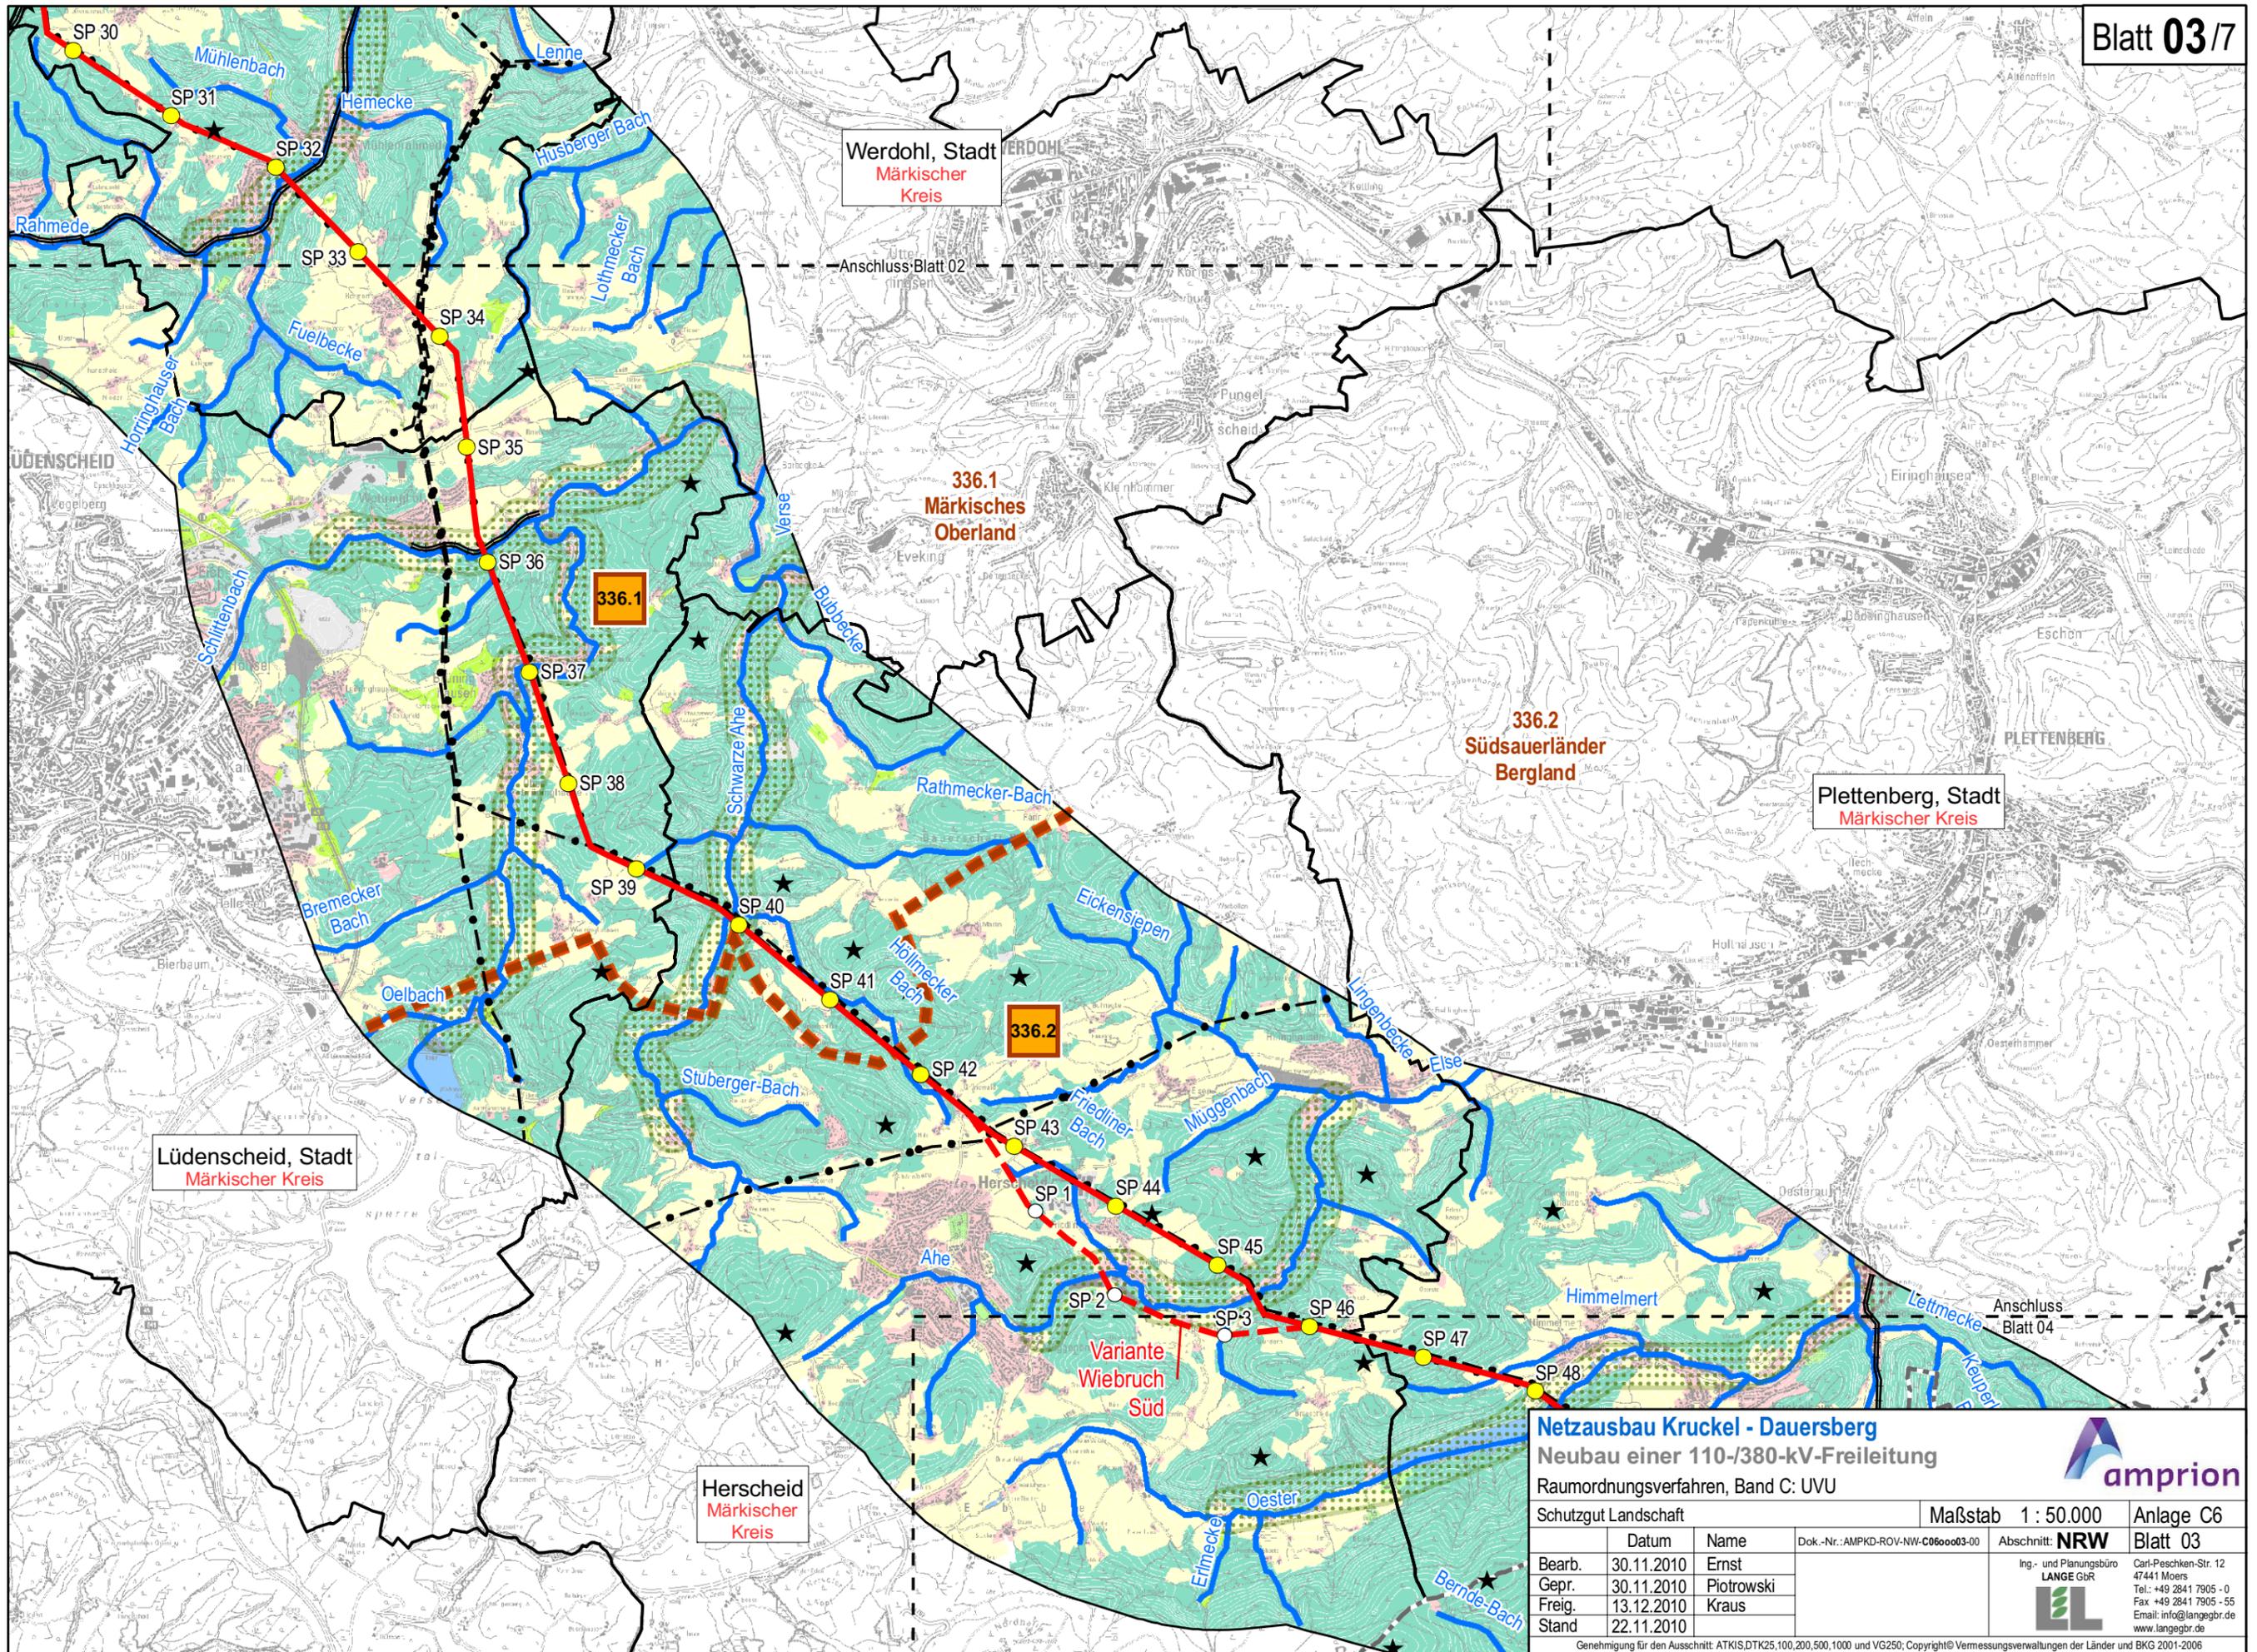


Netzausbau Kruckel - Dauersberg
 Neubau einer 110-/380-kV-Freileitung
 Raumordnungsverfahren, Band C: UVU



Schutzgut Landschaft			Maßstab 1 : 50.000	Anlage C6
	Datum	Name	Dok.-Nr.: AMPKD-ROV-NW-C060003-00	Abschnitt: NRW
Bearb.	30.11.2010	Ernst		Blatt 03
Gepr.	30.11.2010	Piotrowski		
Freig.	13.12.2010	Kraus		
Stand	22.11.2010			

ing.- und Planungsbüro
LANGE GbR

 Carl-Peschken-Str. 12
 47441 Moers
 Tel.: +49 2841 7905 - 0
 Fax: +49 2841 7905 - 55
 Email: info@langegb.de
 www.langegb.de

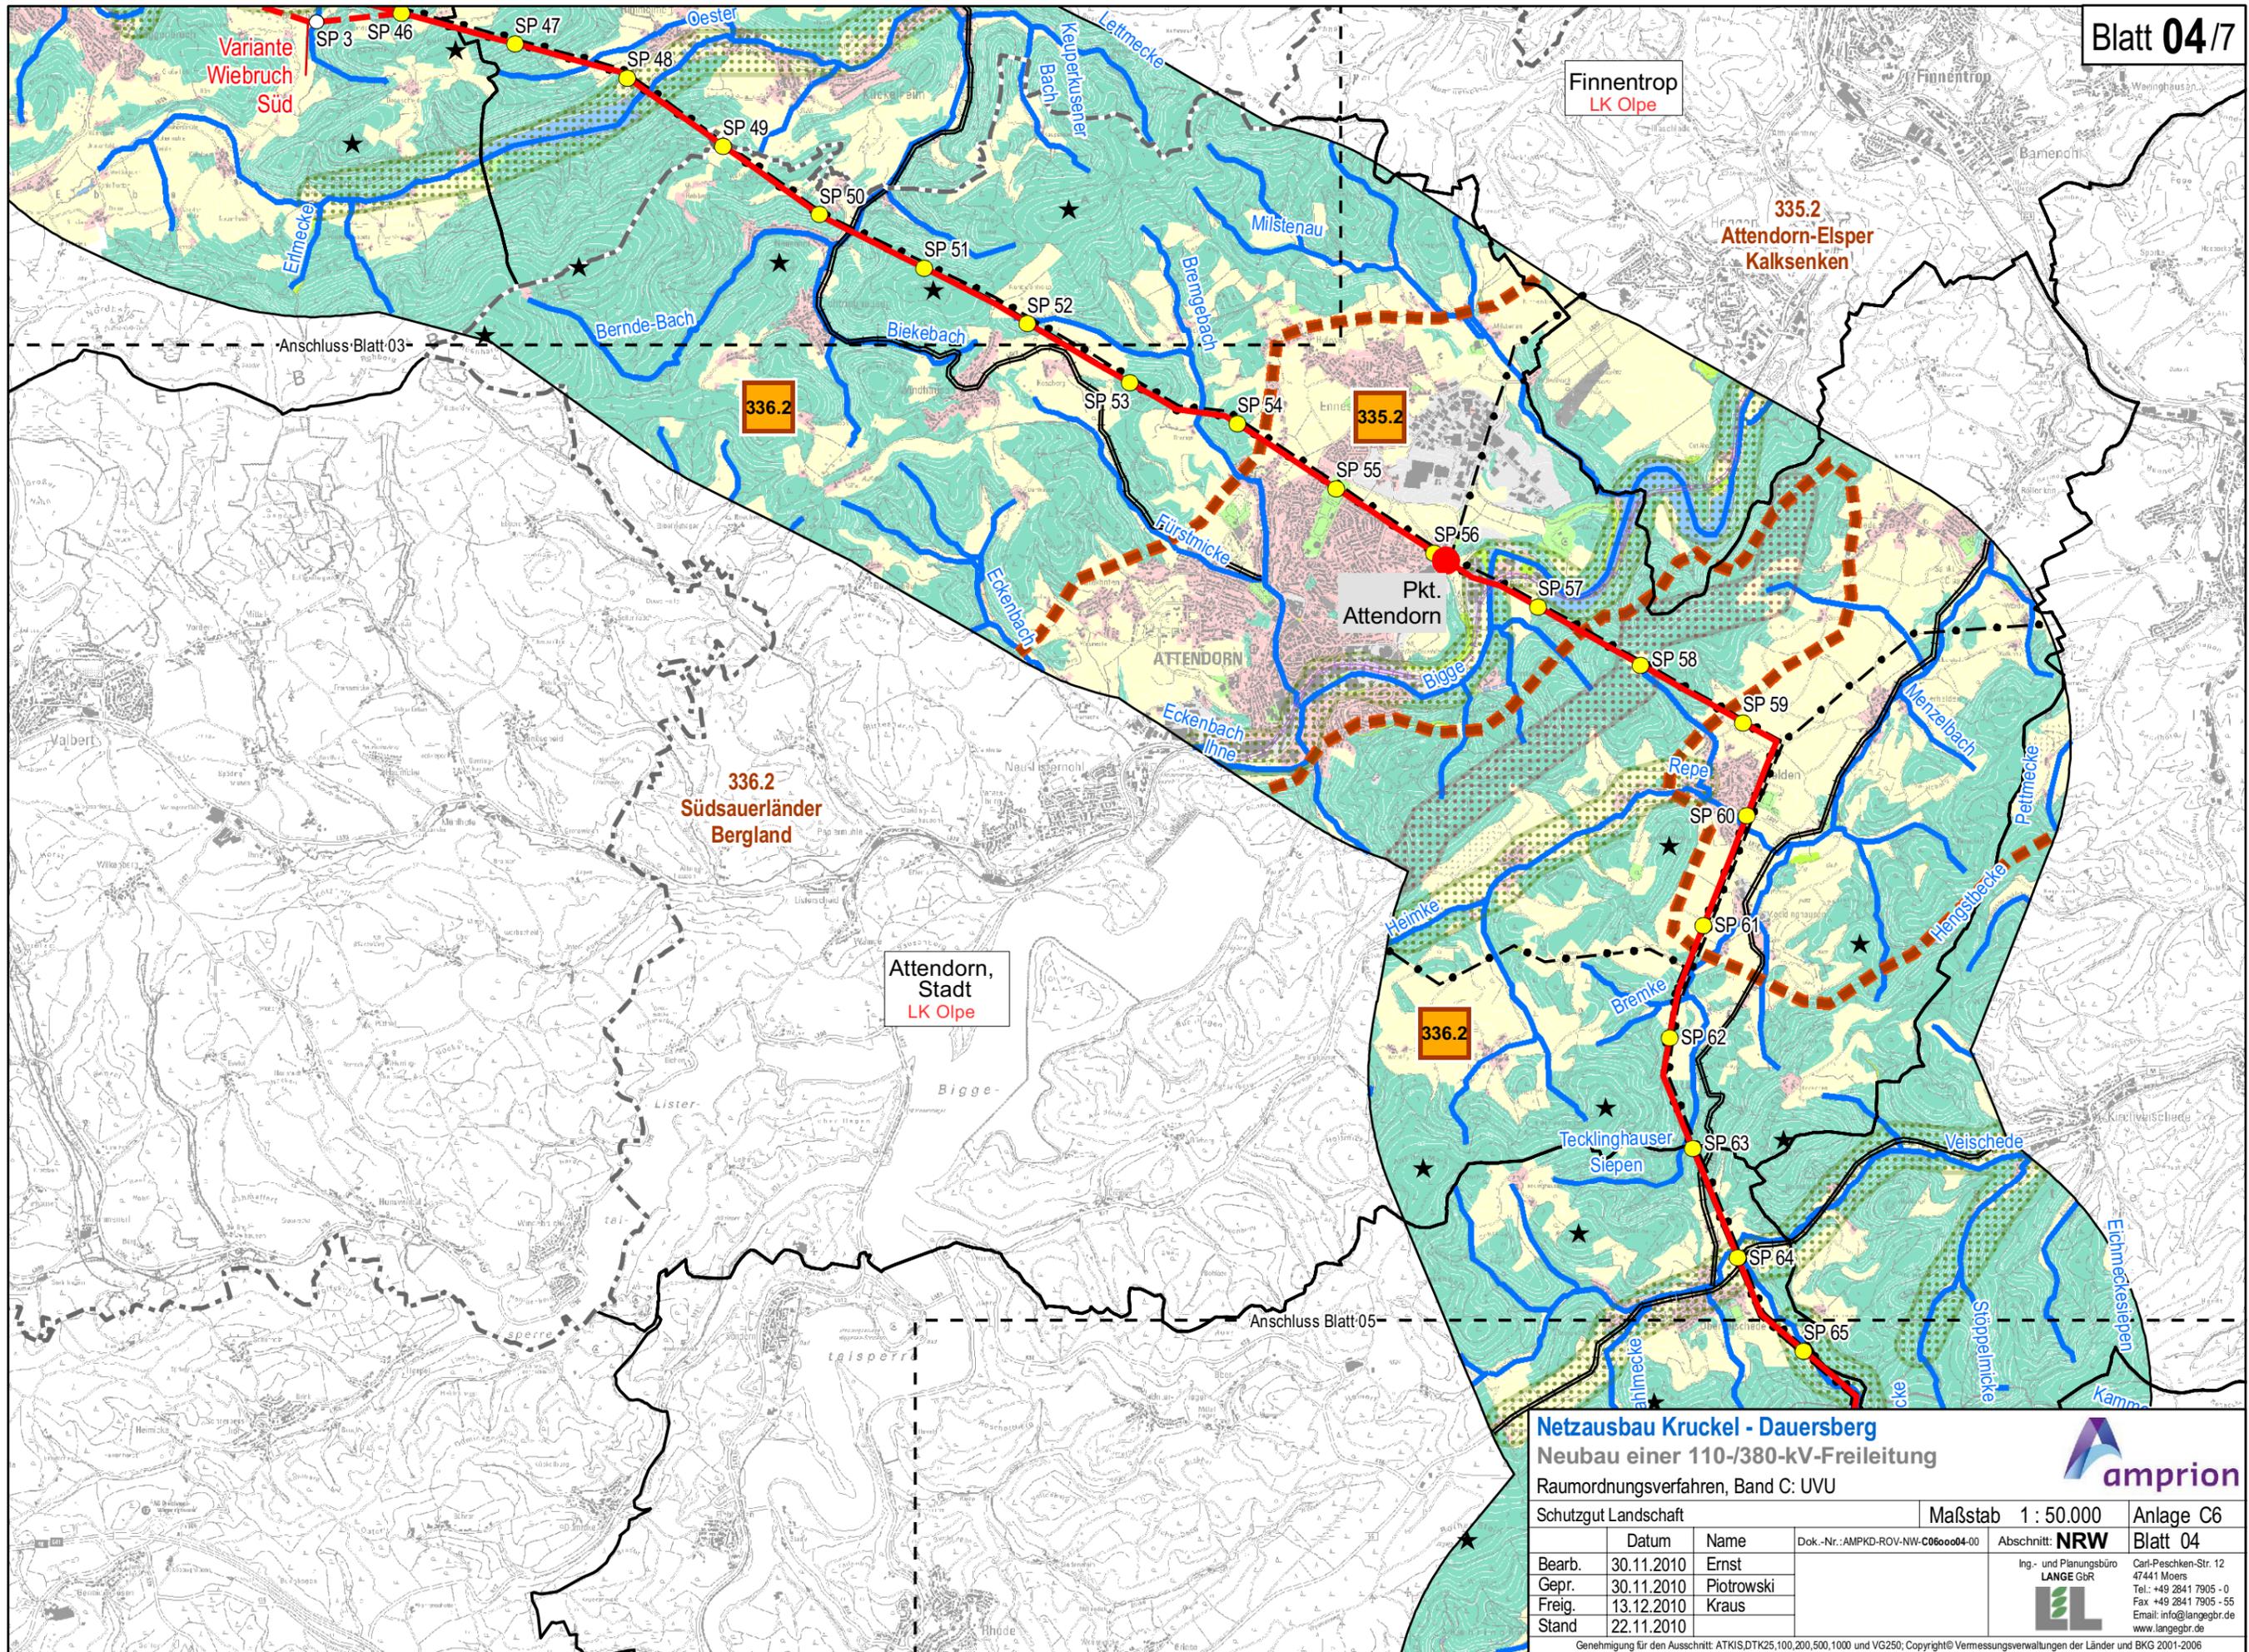

Netzausbau Kruckel - Dauersberg
 Neubau einer 110-/380-kV-Freileitung
 Raumordnungsverfahren, Band C: UVU



Schutzgut Landschaft			Maßstab 1 : 50.000	Anlage C6
	Datum	Name	Dok.-Nr.: AMPKD-ROV-NW-C060004-00	Abschnitt: NRW
Bearb.	30.11.2010	Ernst		Ing.- und Planungsbüro LANGE GbR  Carl-Peschken-Str. 12 47441 Moers Tel.: +49 2841 7905 - 0 Fax: +49 2841 7905 - 55 Email: info@langebr.de www.langebr.de
Gepr.	30.11.2010	Piotrowski		
Freig.	13.12.2010	Kraus		
Stand	22.11.2010			

Genehmigung für den Ausschnitt: ATKIS.DTK25.100,200,500,1000 und VG250; Copyright © Vermessungsverwaltungen der Länder und BKG 2001-2006

Kirchhundem
LK Olpe

Olpe, Stadt
LK Olpe

336.2
Südsauerländer
Bergland

331.0
Nordsiegerländer
Bergland

Kreuztal, Stadt
LK Siegen-Wittgenstein


Wenden
LK Olpe


Netzausbau Kruckel - Dauersberg
Neubau einer 110-/380-kV-Freileitung
Raumordnungsverfahren, Band C: UVU



Schutzgut Landschaft			Maßstab 1 : 50.000	Anlage C6
Bearb.	Datum	Name	Dok.-Nr.: AMPKD-ROV-NW-C060005-00	Abschnitt: NRW
Gepr.	30.11.2010	Ernst		
Freig.	30.11.2010	Piotrowski		
Stand	13.12.2010	Kraus		
	22.11.2010			
Ing.- und Planungsbüro LANGE GbR 			Carl-Peschken-Str. 12 47441 Moers Tel.: +49 2841 7905 - 0 Fax: +49 2841 7905 - 55 Email: info@langebr.de www.langebr.de	

Genehmigung für den Ausschnitt: ATKIS,DTK25,100,200,500,1000 und VG250; Copyright© Vermessungsverwaltungen der Länder und BKG 2001-2006

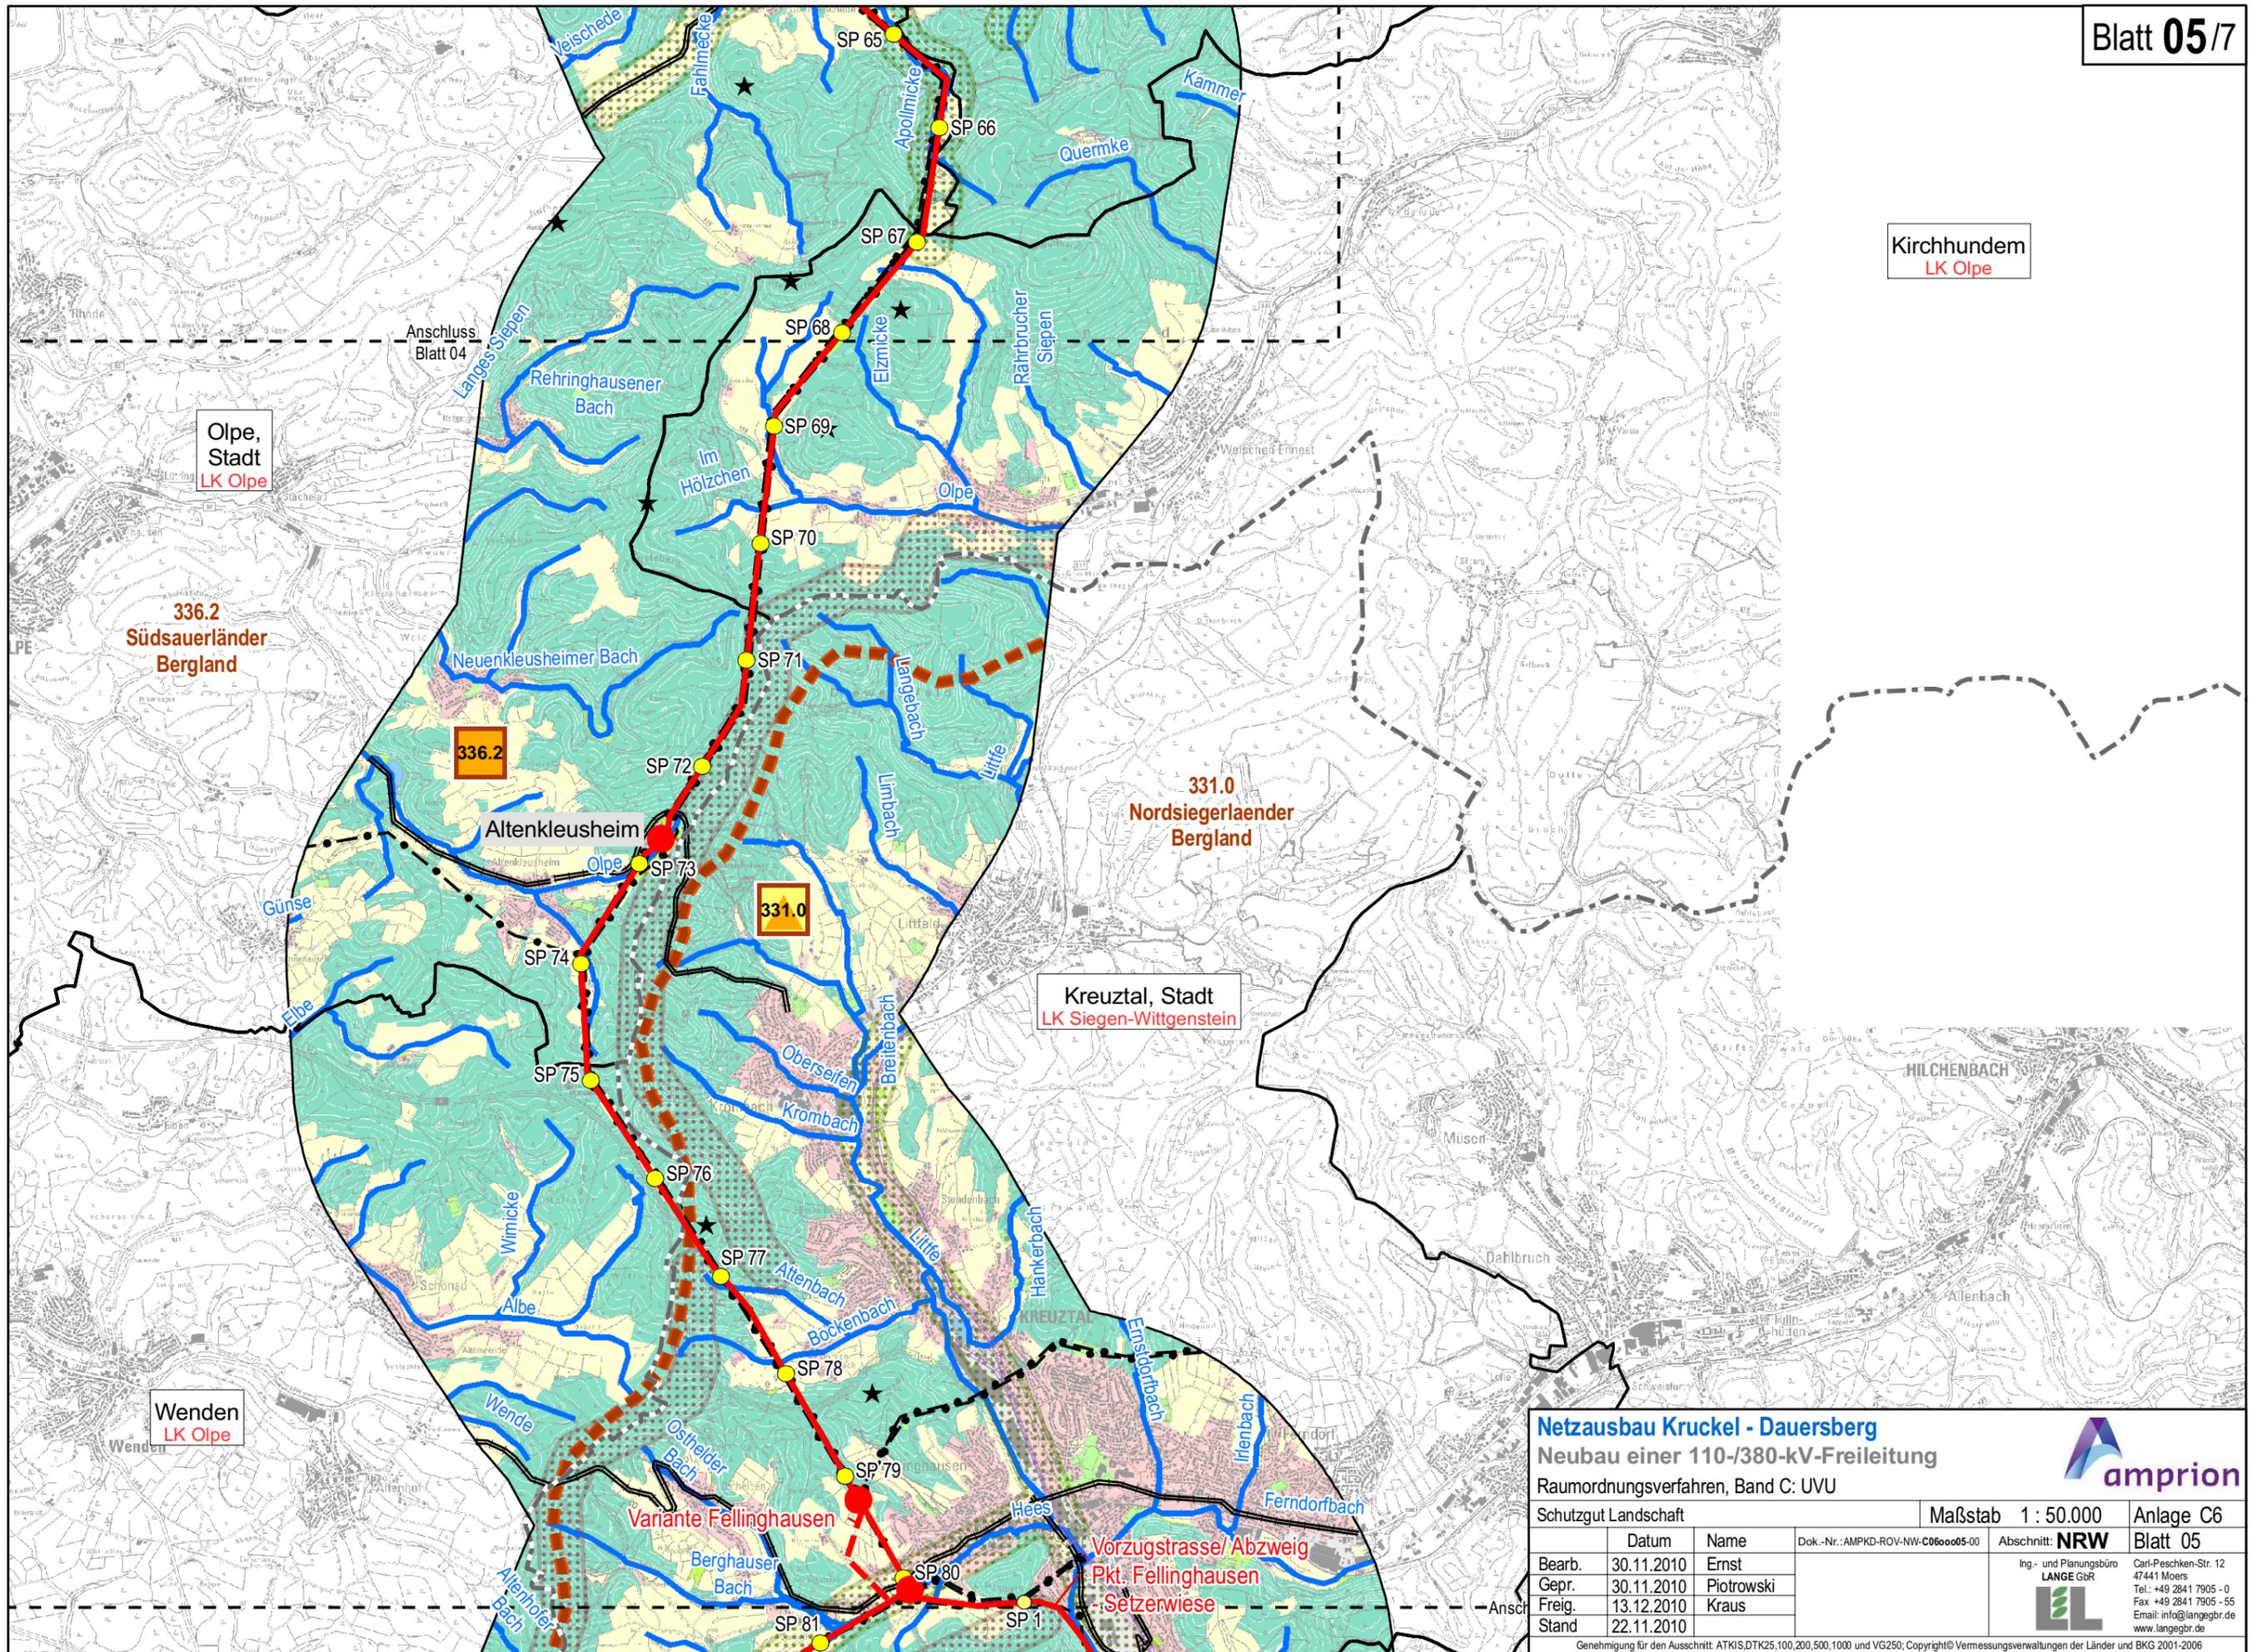

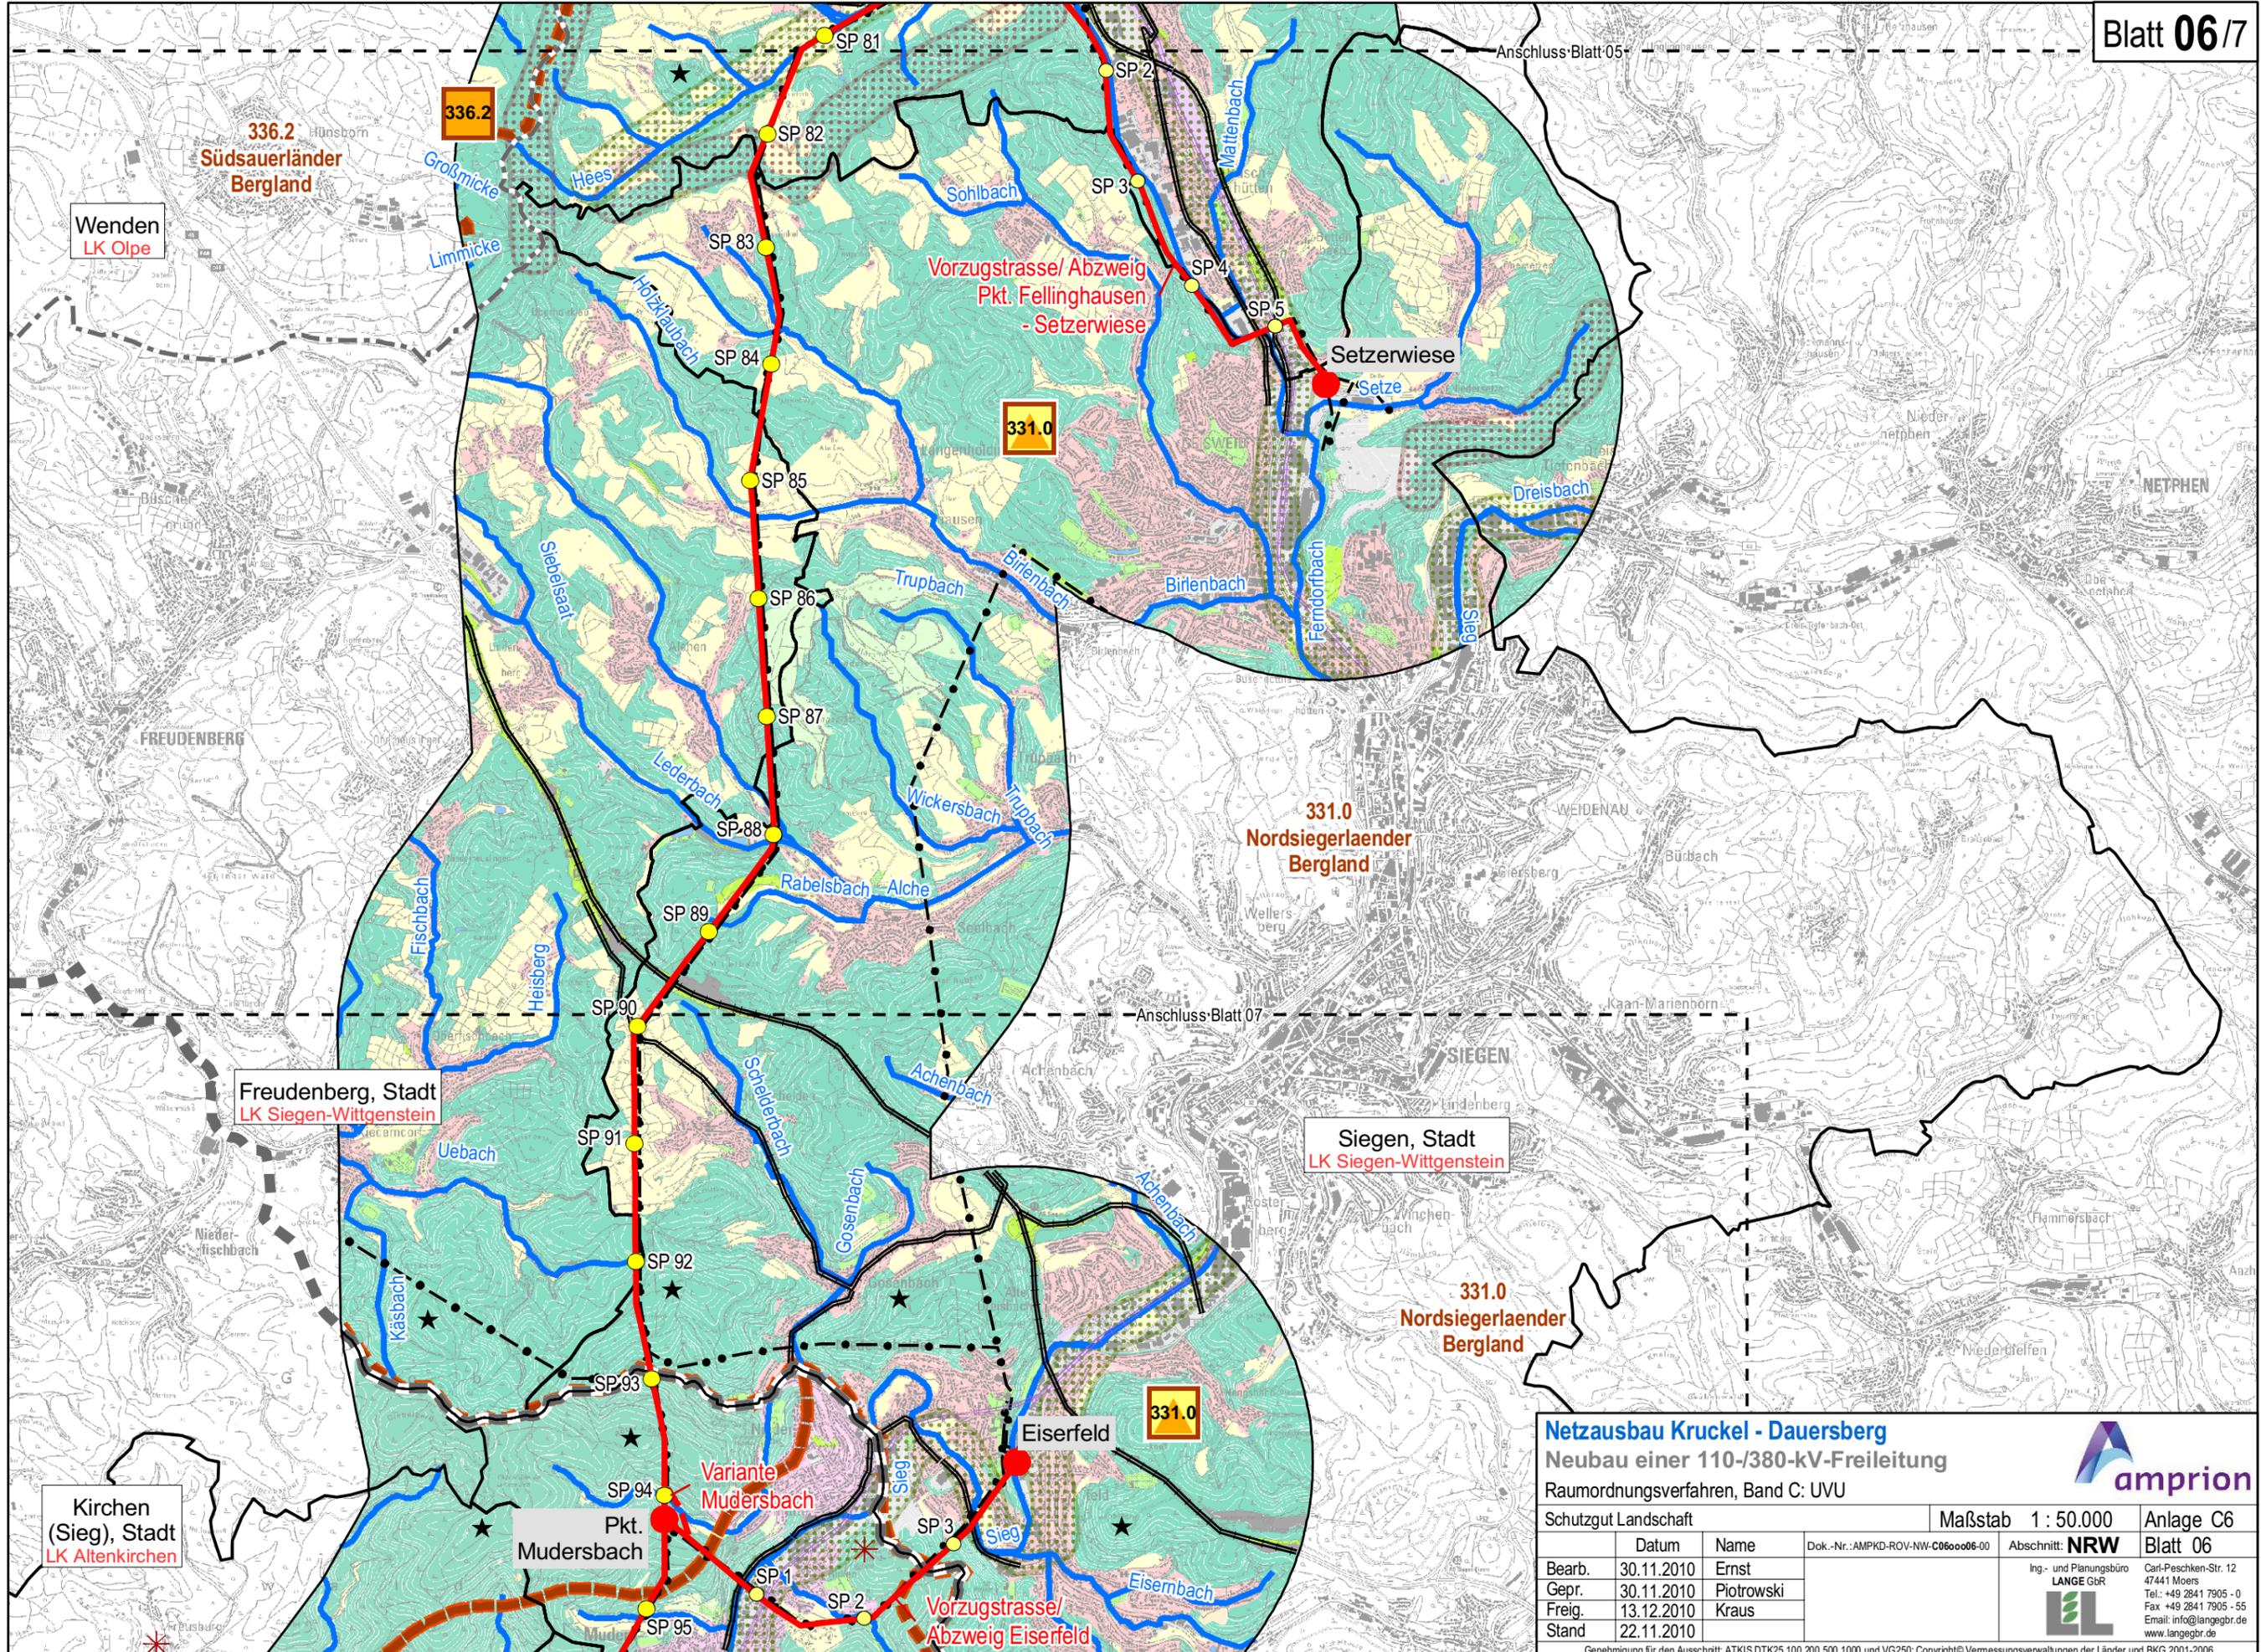

Netzausbau Kruckel - Dauersberg
Neubau einer 110-/380-kV-Freileitung
 Raumordnungsverfahren, Band C: UVU

amprion

Schutzgut Landschaft		Maßstab 1 : 50.000		Anlage C6
		Abschnitt: NRW		Blatt 06
Bearb.	30.11.2010	Ernst	Ing.- und Planungsbüro LANGE GbR	
Gepr.	30.11.2010	Piotrowski	Carl-Peschken-Str. 12 47441 Moers	
Freig.	13.12.2010	Kraus	Tel.: +49 2841 7905 - 0 Fax: +49 2841 7905 - 55	
Stand	22.11.2010		Email: info@langebr.de www.langebr.de	

Genehmigung für den Ausschnitt: ATKIS,DTK25,100,200,500,1000 und VG250; Copyright© Vermessungsverwaltungen der Länder und BKG 2001-2006