














Schienenverkehrsnetz

Legende

-  Ausbaustrecken für den Hochgeschwindigkeitsverkehr unter Angabe der Haltepunkte (Essen - Hamm - Hannover)
-  Geplante Ausbaustrecken für den Hochgeschwindigkeitsverkehr (Dortmund - Kassel)
-  Eisenbahnstrecken, vorwiegend für den großräumigen Schnellverkehr unter Angabe der Haltepunkte
-  Eisenbahnstrecken, vorwiegend für den überregionalen und regionalen Verkehr unter Angabe der Haltepunkte
-  S - Bahnstrecken unter Angabe der Haltepunkte
-  Bedarfsplanmaßnahme ohne räumliche Festlegung / Vorschlag zur Netzergänzung
-  Stadtbahnnetz Dortmund
-  Vorschlag zur Netzergänzung
-  Allgemeine Siedlungsbereiche
-  Bereiche für gewerbliche und industrielle Nutzungen
-  Kreisgrenze
-  Gemeindegrenze

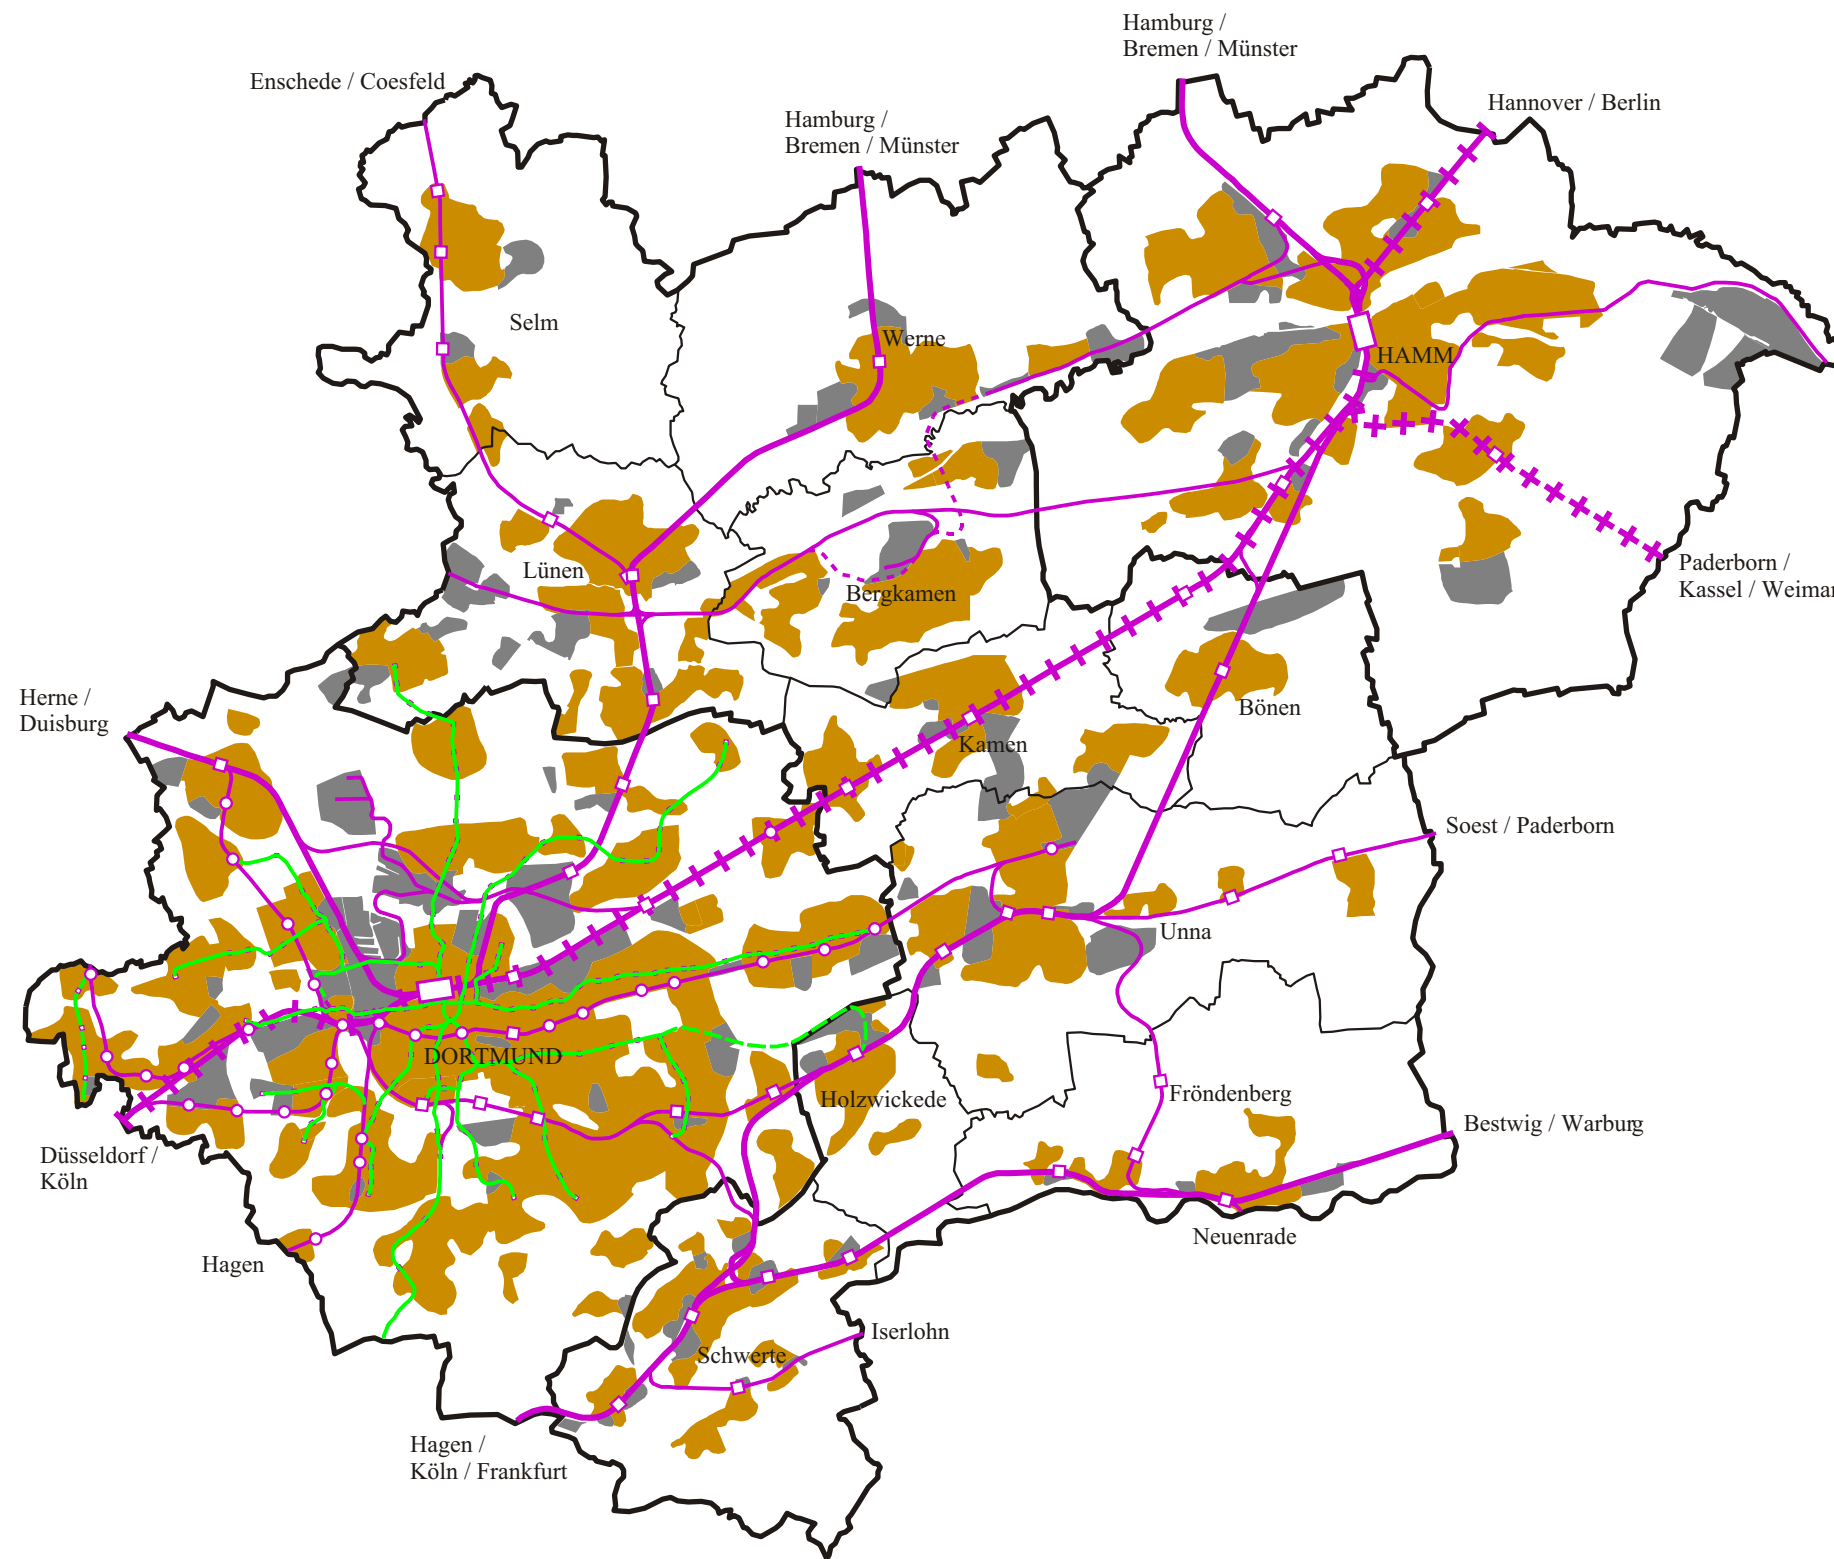

Maßstab 1:200000

Stand Juli 2004

Bezirksregierung Arnsberg, Bezirksplanungsbehörde