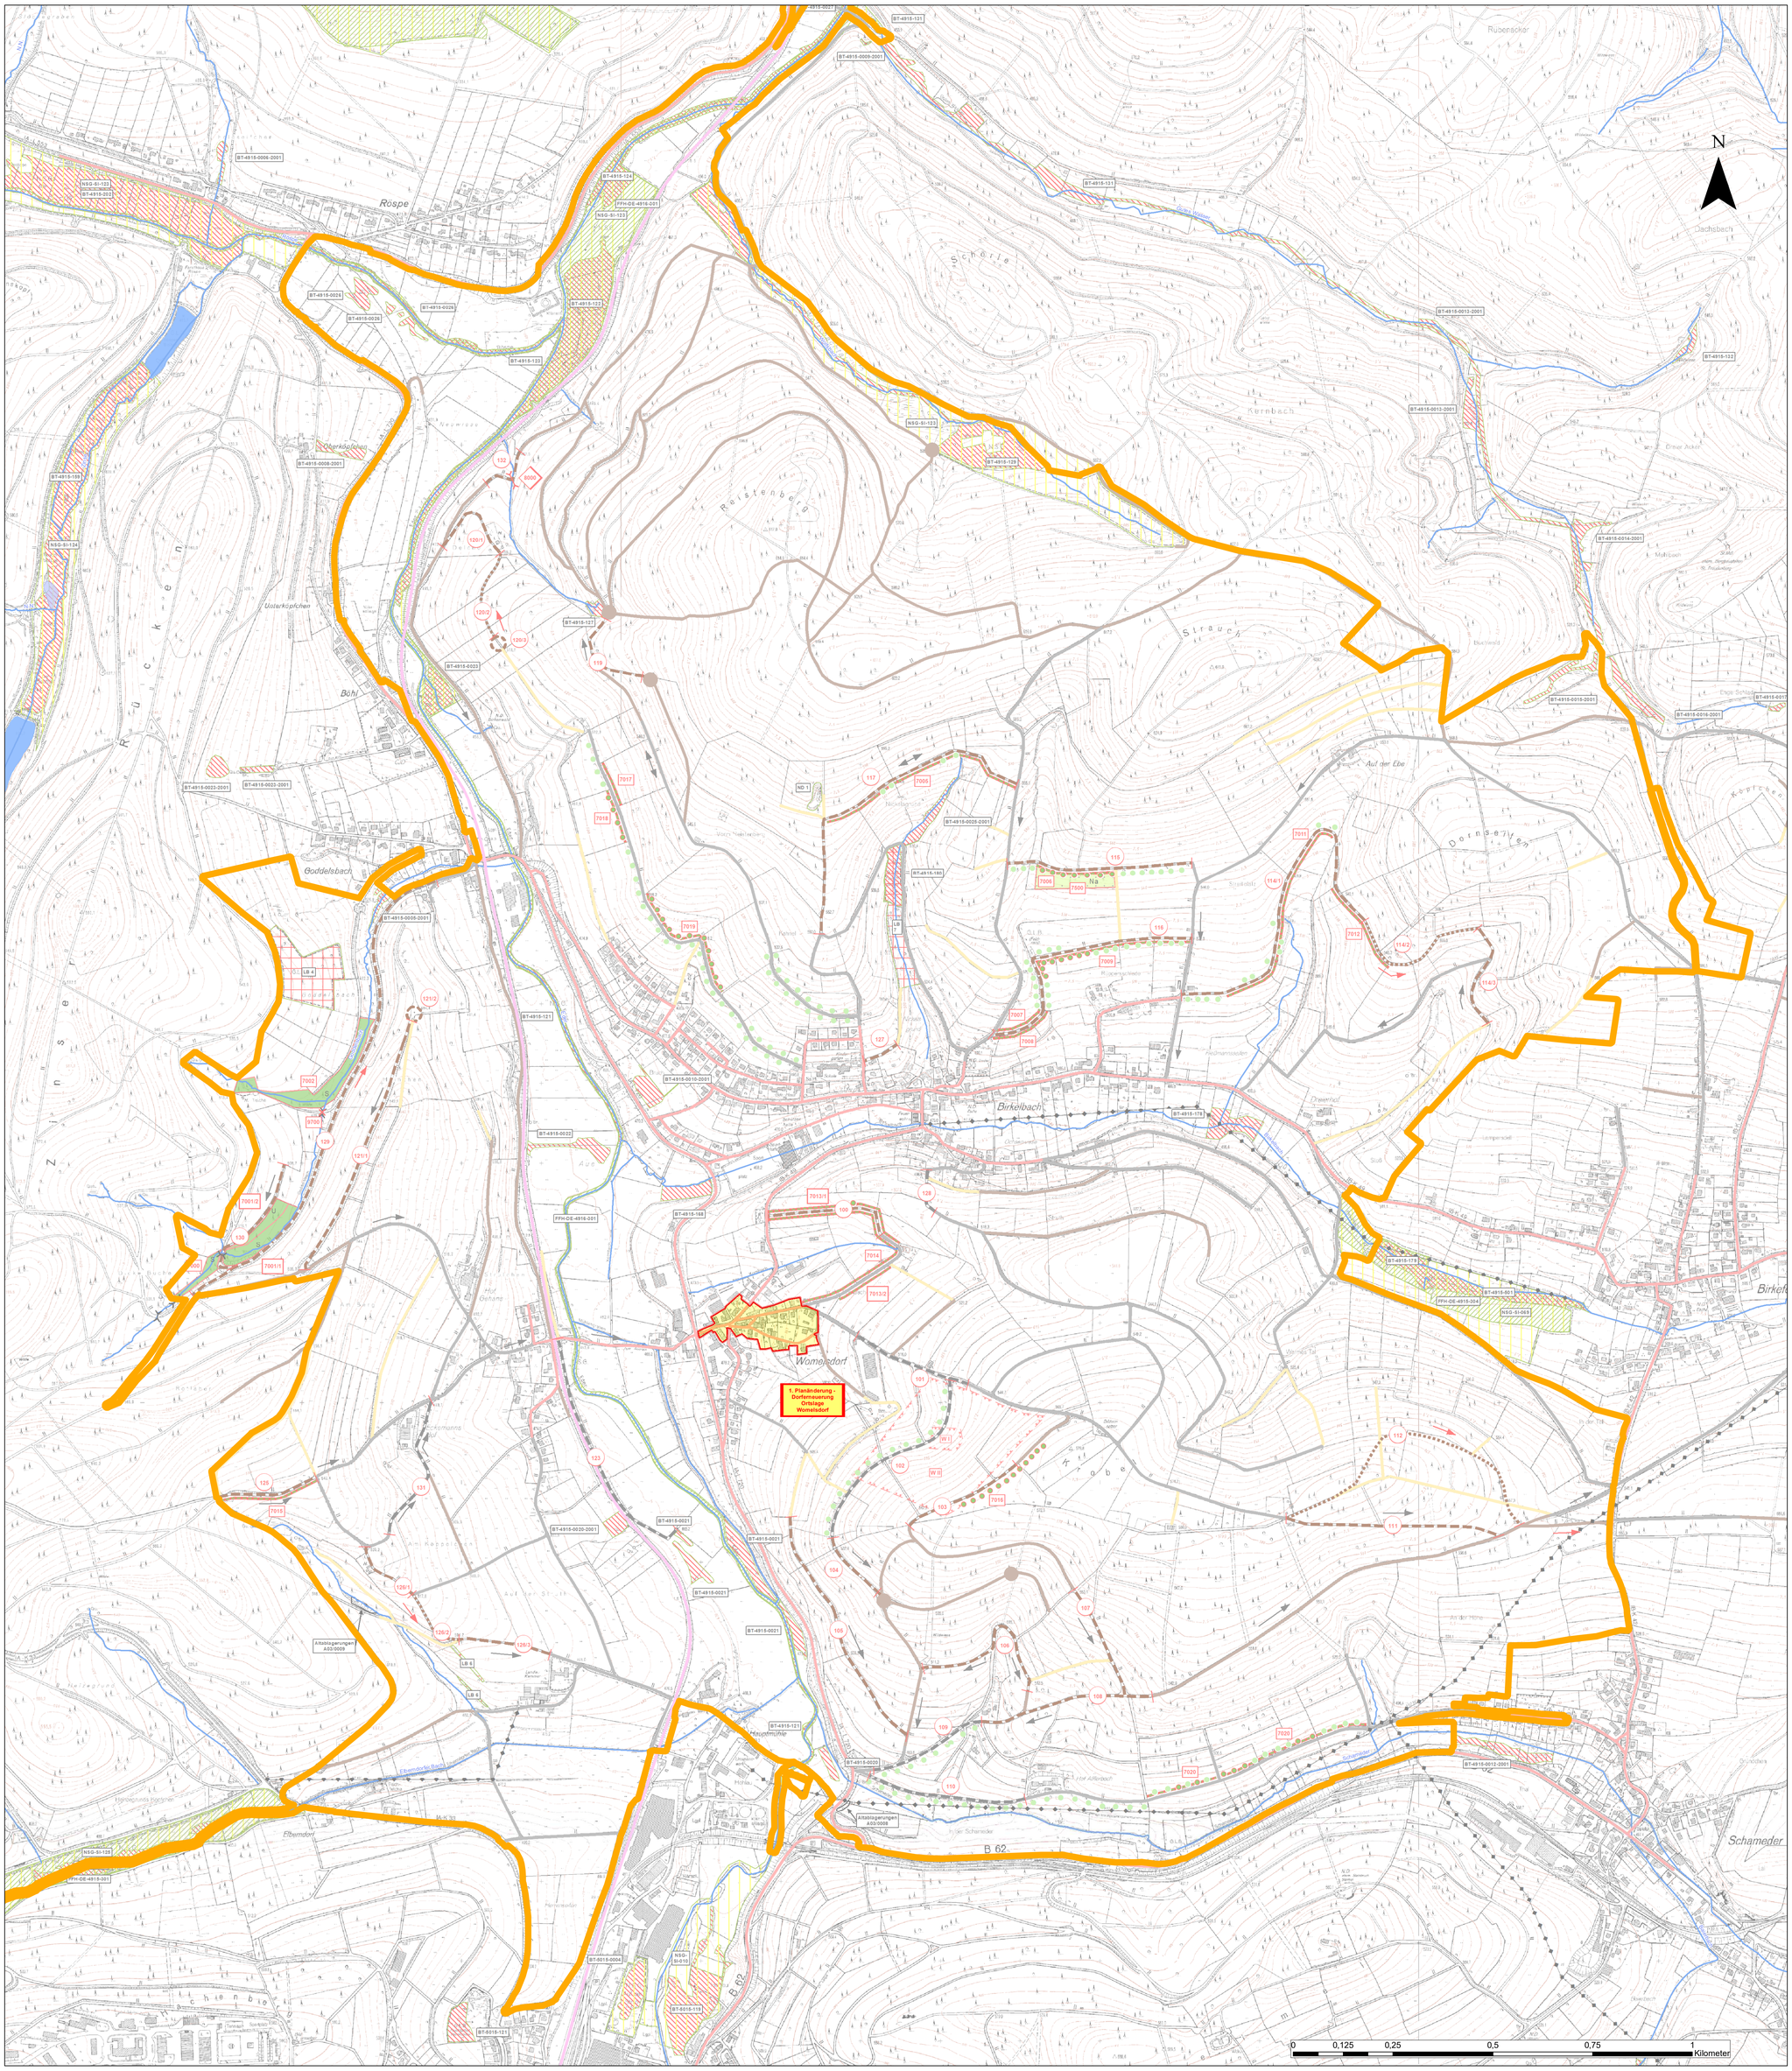

Legende

zur Karte zum Plan nach § 41 Flurbereinigungsgesetz (FlurbG)

Bestand / Planungen Dritter

Feststellungsbezogene Anlagen

Die feststellungsbezogenen Anlagen sind in der Karte nummeriert.

vorhanden | geplant

Verkehrsanlagen

- **Schienenwege**
- **Öffentliche Straße**
- **Befestigter Weg mit Bindemittel**
  - Ausbau
  - Neubau
- **Befestigter Weg ohne Bindemittel**
  - Ausbau
  - Neubau
- **Unbefestigter Weg**
  - Ausbau
  - Neubau
- **Sonst. Weg (Fuß-, Rad-, Reitweg)**
  - Ausbau
  - Neubau
- >> 8% >> / >> 8% >> Längsgefälle (Maximum; Gefälle in Pfeilrichtung)
- Holzlagerplatz
- Wendemöglichkeit
- Zufahrt zu öffentlichen Straßen
- Wege-Seitengräben
- Abfahrtrichtung
- Parkplatz
- Nummer der Verkehrsanlage
- Fremdplanung / Planung Dritter

Gewässer

- Fließendes Gewässer
  - Ausbau / Renaturierung
  - Neubau / Verlegung
- Vernohrung, gemeinschaftlicher Drainsammler
- Wasseraufnahme
- Stehende Gewässer
  - HRB – Hochwasserstückhalbecken
  - RRB – Regenrückhaltebecken
  - Si – Sickerbecken
  - T – Teich, Tümpel
  - TS – Talsperren, Wasserspeicher u.ä. Anlagen mit Staudamm
- 6001 Nummer des Gewässers
- F Fremdplanung / Planung Dritter

Bauwerke

- Furt
- Durchlass
- Brücke
- Ein- / Ausfahrbauwerk
- Gerölfang
- Wehr
- Mauer
- Schranke
- Freibad
- Deich
- Sonstiges Bauwerk
- Nummer des Bauwerks
- Fremdplanung / Planung Dritter

Landschaftsgestaltende Anlagen

- Strauch
- Baum
- Hecke / Waldmantel aus Sträuchern und Bäumen
- Laubwald einschließlich Feldgehölz
  - E – Erstaufforstung
  - U – Waldumbau
  - S – Sukzession
- Grünland (Neuanlage / Wiederherstellung)

Ausgangsbestand:
- Ac – Acker
- Br – Brache
- Ea – Extensivierung von Intensivgrünland
- Na – Nadelwald
- Wk – Weihnachtsbäume / Schmuckreisig

- Gehölzfreier Saum; Uferstreifen, Brache (flächenhaft)
- Gehölzfreier Saum (linienhaft)
- Blühstreifen (Pfeil nur bei wechselnder Lage)
- Sonstige landschaftsgestaltende Anlage
- 7001 Nummer der Kompensationsmaßnahme
- 7001 Nummer der Entwicklungsmaßnahme
- F Fremdplanung / Planung Dritter

Sonstige Angaben

- 6001 Nummer der Nutzungsartenänderung
- Zu beseitigende Anlage
- 5701 Nummer der zu beseitigenden Anlage
- Grenze der Anlage
- Eingriffsabschnitt mit Nummer
- Kartierungsabschnitt zur Eingriffsbeurteilung

Durch Planänderung im Plan nach § 41 FlurbG

- Nummer der geänderten / neuen Anlage
- Durch aktuelle Änderung ausfallend
- Dorferneuerung (siehe Teil3 - Sonderkarten)

Sonstige Darstellungen

(nicht planfestellungsbezogen)

vorhanden | geplant

Verkehrsanlagen

- **Planung Dritter**
  - Ausbau
  - Neubau

Grenzen

- **Grenze des Flurbereinigungsgebiets**
- **Grenze angrenzendes Flurbereinigungsgebiet**
- **Bundesgrenze**
- **Landesgrenze**
- **Regierungsbezirksgrenze**
- **Kreisgrenze**
- **Gemeindegrenze**

Nutzungsarten

- Acker
  - Ac - Acker
- Bewirtschaftungsrichtung
- Grünland
- Wald
- Abgrabung
- Sonderkultur
  - Ho – Hopfen
  - EG – Erwerbsgartenbau
  - Ba – Baumschule
  - Wa – Weinbau
  - Sp – Spargel
  - WBK – Weihnachtsbaumkulturen
  - SR – Schmuckreisig

Hauptversorgungs- und entsorgungsleitungen

- Standort von Leitungsmast
- Oberirdische Leitung
  - F – Fernmeldekabel
  - 20kv – Hochspannungsleitung mit Spannungsangabe
- Unterirdische Leitung
  - A – Abwasser
  - Ölr – Ölrückgewinnungsrohrleitung
  - F – Fernmeldekabel
  - G – Gas
  - P – Pipeline
  - S – Sonstige Leitung
  - W – Trinkwasser
  - 20kv – Hochspannungsleitung mit Spannungsangabe

Bauflächen nach Flächennutzungsplan

- Bauflächen (FNP)
- A Aussiedlung

Flächen für den Gemeinbedarf sowie für Ver- und Entsorgungsanlagen und für öffentliche Grünflächen

- Kläranlage
- Wasserbehälter
- Güllebehälter, -becken
- Pumpwerk
- Wasserwerk
- Brunnen
- Umformstation
- Freibad
- Friedhof
- Kleingärten
- Schutzhütte
- Ausgewiesener Reitungspunkt
- Sportplatz
- Spiel- und Liegewiese
- Campingplatz
- Grillplatz
- Biogasanlage
- Photovoltaikanlage
- Windkraftanlage
- Sonstige Flächen, sonstige Anlagen

Geschützte und schutzwürdige Gebiete und Objekte

- Grenze nach Naturschutzrecht
- Naturschutzgebiet (NSG)
- Landschaftsschutzgebiet (LSG)
- FFH-Gebiet (FFH), Vogelschutzgebiet (VSG)
- Naturpark (NTP), Nationalpark (NP)
- Geschütztes Biotop (BT)
- Geschützter Landschaftsbestandteil (LB)
- Naturdenkmal (ND) (Flächenobjekt, Punktobjekt)
- Schutzwürdiges Biotop, Biotopkatasterfläche (BK)
- Biotop-Verbundfläche herausragender Bedeutung (VB)
- Biotop-Verbundfläche von besonderer Bedeutung (VB)
- Grenze nach Wasserrecht
- Wasserschutzgebiet Zone I, II, III (W I)
- Heilquellenschutzgebiet (Q)
- Überschwemmungsgebiet (Ü)
- Grenze nach Denkmalschutzrecht
- KD Kulturdenkmal (KD)
- BD Bodendenkmal (BD)

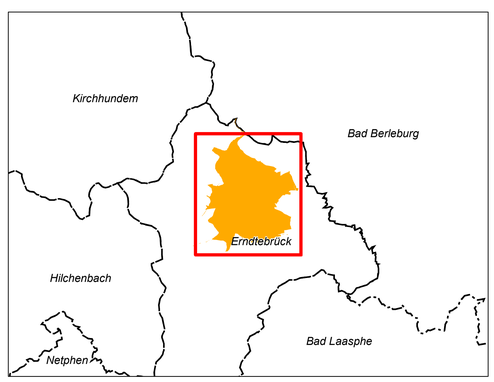

Bezirksregierung Arnsberg
Dezernat 33 Ländliche Entwicklung, Bodenordnung

Flurbereinigungsverfahren: **Womelsdorf**
Aktenzeichen: **33.03.54 / 6 17 01**

Karte zum Wege- und Gewässerplan mit landschaftspflegerischem Begleitplan gemäß § 41 Flurbereinigungsgesetz (Plan nach § 41 FlurbG)

- 1. Änderung -
Dorferneuerung Ortslage Womelsdorf

Maßstab 1:5000

Stand: 27.04.2022
Plangenehmigung vom 17.12.2020