

Schutzgut Menschen (einschließlich der menschlichen Gesundheit)

- SP 15

Vorzugstrasse (mit Stationierungspunkt)
- SP 1

Vorzugstrasse/ Abzweig
(mit Stationierungspunkt)
- SP 1

Variante (mit Stationierungspunkt)
- Anbindungspunkte
- Untersuchungskorridor 1.000 m

Grenzen

- Landesgrenze
- Grenze Regierungsbezirk
- Kreisgrenze
- Gemeindegrenze

Vorbelastungen

- Gewerbliche Baufläche; Industriegebiet
- Autobahn; Bundesstraße
- Bahn
- Freileitung

WOHN- UND WOHNUMFELDFUNKTION

Siedlungsbereiche

- Gemeinbedarf
- Fläche für den Gemeinbedarf
- Gemischte Baufläche, Dorfgebiet
- Sondergebiet
- Wohnbaufläche
- Siedlungsfläche im Außenbereich

ERHOLUNGS- UND FREIZEITFUNKTION

Schutzgebiete und Erholungsflächen

- Grünfläche
- Grünfläche
- Darstellung
siehe Anlage C1

Naturpark
- Darstellung
siehe Anlage C1

Landschaftschutzgebiet

Schutzwälder

NRW Rheinland-Pfalz

Immissionsschutzwald

- besonders
hervorgehobene
Schutzfunktion
- hervorgehobene
Schutzfunktion

Lärmschutzwald

- besonders
hervorgehobene
Schutzfunktion
- hervorgehobene
Schutzfunktion

Klimaschutzwald

- besonders
hervorgehobene
Schutzfunktion
- hervorgehobene
Schutzfunktion

Sichtschutzwald

- besonders
hervorgehobene
Schutzfunktion
- hervorgehobene
Schutzfunktion

Erholungswald

- besonders
hervorgehobene
Schutzfunktion
- hervorgehobene
Schutzfunktion
- hohe jährliche
Waldfrequentierung
- mittlere jährliche
Waldfrequentierung

Trassenschutzwald

- kein Vorkommen in NRW
-

Sehenswürdigkeiten und
Infrastruktureinrichtungen

- Hauptrad- oder Wanderweg
- sonstiger Rad- oder Wanderweg
- Aussichtspunkt; Aussichtsturm
- Burgruine
- Campingplatz
- Freibad; Hallenbad
- Friedhof
- Hotel; Restaurant; Pension
- Kirche; Kapelle
- Picknickplatz
- Reithalle
- Schießsportanlage
- Tennishalle; Tennisplatz
- Touristisch interessantes
Objekt; Wassermühle
- Naturdenkmal

Empfindlichkeit gegenüber
Baulärm

- hoch (kommt nicht vor)
- mittel

Empfindlichkeit gegenüber
Wohnen / Wohnumfeld

- hoch (Wohnbaufläche)
- hoch (Gemischte Baufläche, Dorfgebiet)
- hoch (Siedlungsfläche im Außenbereich)
- hoch (Fläche für den Gemeinbedarf)
- mittel (Fläche für den Gemeinbedarf)
- hoch (Sondergebiet)
- mittel (Sondergebiet)
- mittel (Grünfläche)

Empfindlichkeit gegenüber
Störung von Gebieten mit
funktionalem Zusammenhang

- hoch
- mittel

Quelle:
- Bauleitpläne der betroffenen Städte und Gemeinden
- Siedlungsflächen im Außenbereich
Quelle: Biotopkartierung Büro LANGE GbR
- Landesamt für Natur, Umwelt und
Verbraucherschutz (LANUV) NRW:
Digitale Schutzgebietsdaten
- Landesforsten Rheinland-Pfalz:
Digitale Waldfunktionskarte, Stand Mai 2008
- Freizeit- und Wanderkarten
- infas GEOdaten GmbH, 2008

Hinweis:
Die Blattnummerierung bezieht sich auf den Gesamtverlauf der Trasse

Abschnitt NRW: Blatt 01 - 12
Abschnitt Rheinland-Pfalz: Blatt 12 - 13

Netzausbau Kruckel - Dauersberg


Neubau einer 110-/380-kV-Freileitung

Raumordnungsverfahren, Band C: UVU

Schutzgut Menschen (einschließlich der menschlichen Gesundheit)				Maßstab	1 : 25.000	Anlage C2
	Datum	Name	Dok.-Nr.: AMPKD-ROV-RP-C02000L1-00	Abschnitt: NRW	Legende	
Bearb.	30.11.2010	Ernst		Ing.- und Planungsbüro LANGE GbR	 Carl-Peschken-Str. 12 47441 Moers Tel.: +49 2841 7905 - 0 Fax: +49 2841 7905 - 55 Email: info@langegr.de www.langegr.de	
Gepr.	30.11.2010	Piotrowski				
Freig.	13.12.2010	Kraus				
Stand	22.11.2010					

Genehmigung für den Ausschnitt: DTK25, Copyright© GeoBasis-DE/BKG (2010)


D:\AMPKD\ArcGIS\layout\ROV\ROV_Unterlage\KapC_UVU\AMPKD_ROV_C2_Legende.mxd

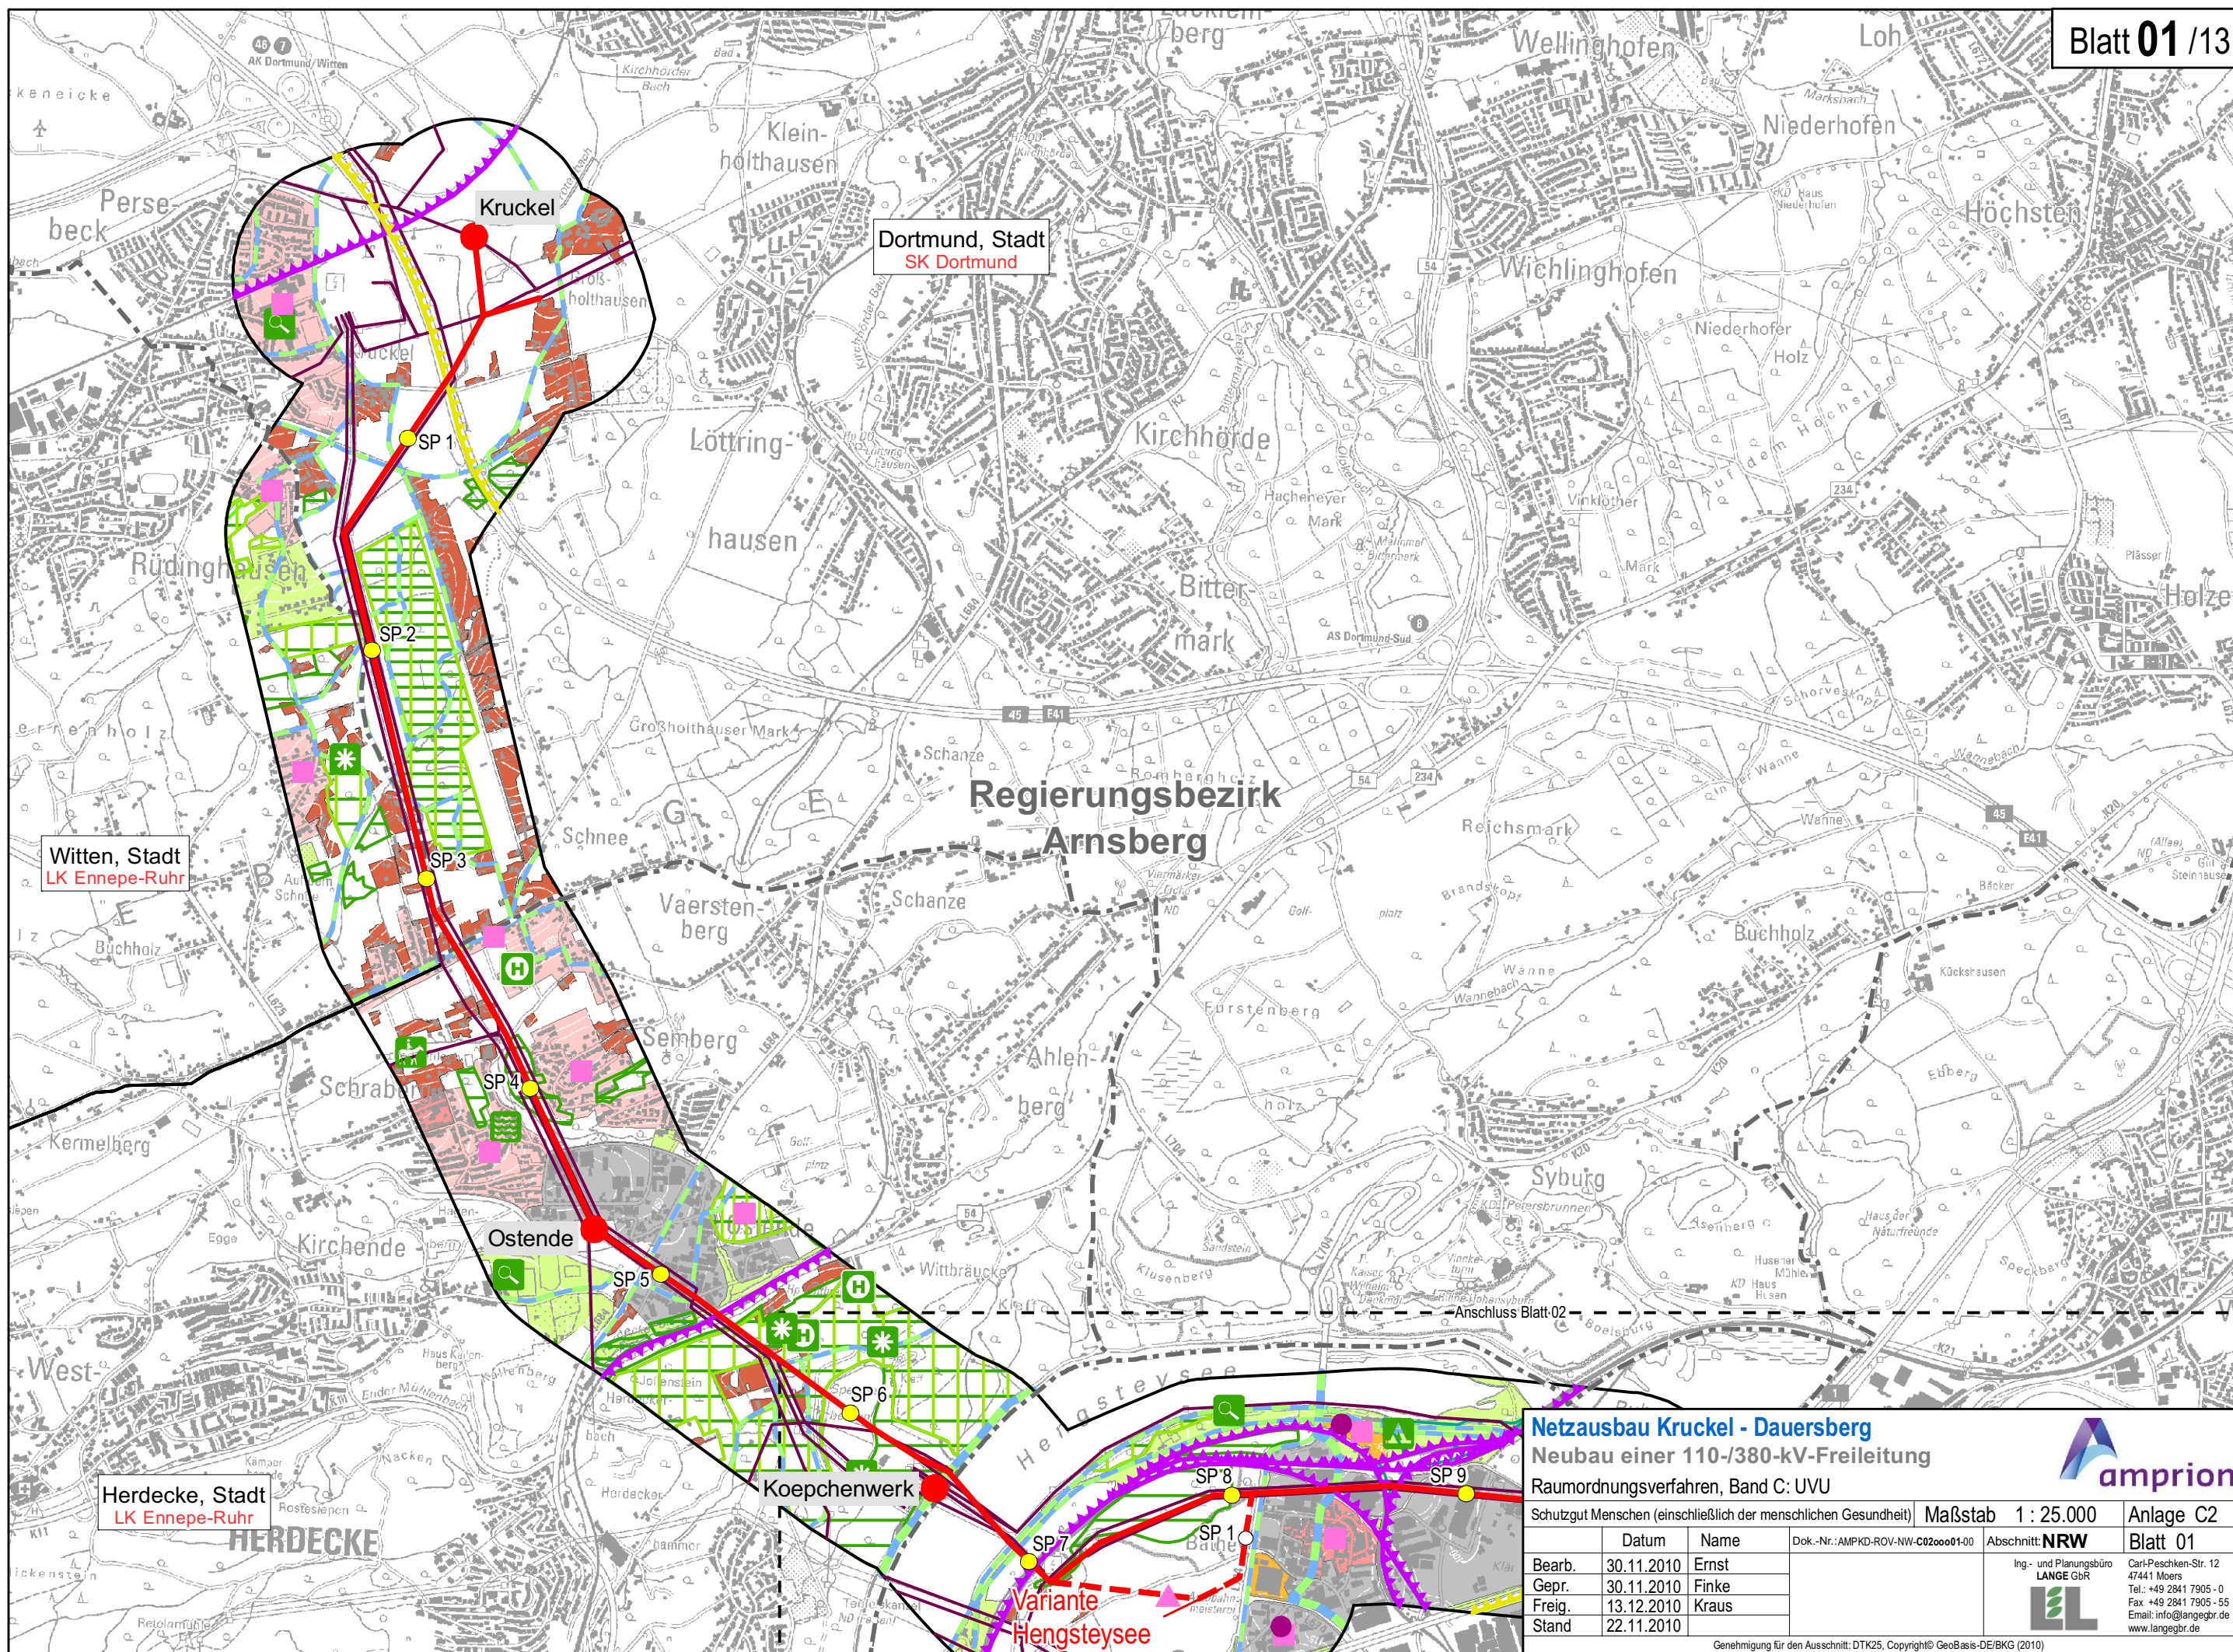

Netzausbau Kruckel - Dauersberg
Neubau einer 110-/380-kV-Freileitung
 Raumordnungsverfahren, Band C: UVU



Schutzgut Menschen (einschließlich der menschlichen Gesundheit)			Maßstab	1 : 25.000	Anlage C2
					Blatt 01
Bearb.	30.11.2010	Ernst	Ing.- und Planungsbüro LANGE GbR  Carl-Peschken-Str. 12 47441 Moers Tel.: +49 2841 7905-0 Fax: +49 2841 7905-55 Email: info@langegr.de www.langegr.de		
Gepr.	30.11.2010	Finke			
Freig.	13.12.2010	Kraus			
Stand	22.11.2010				

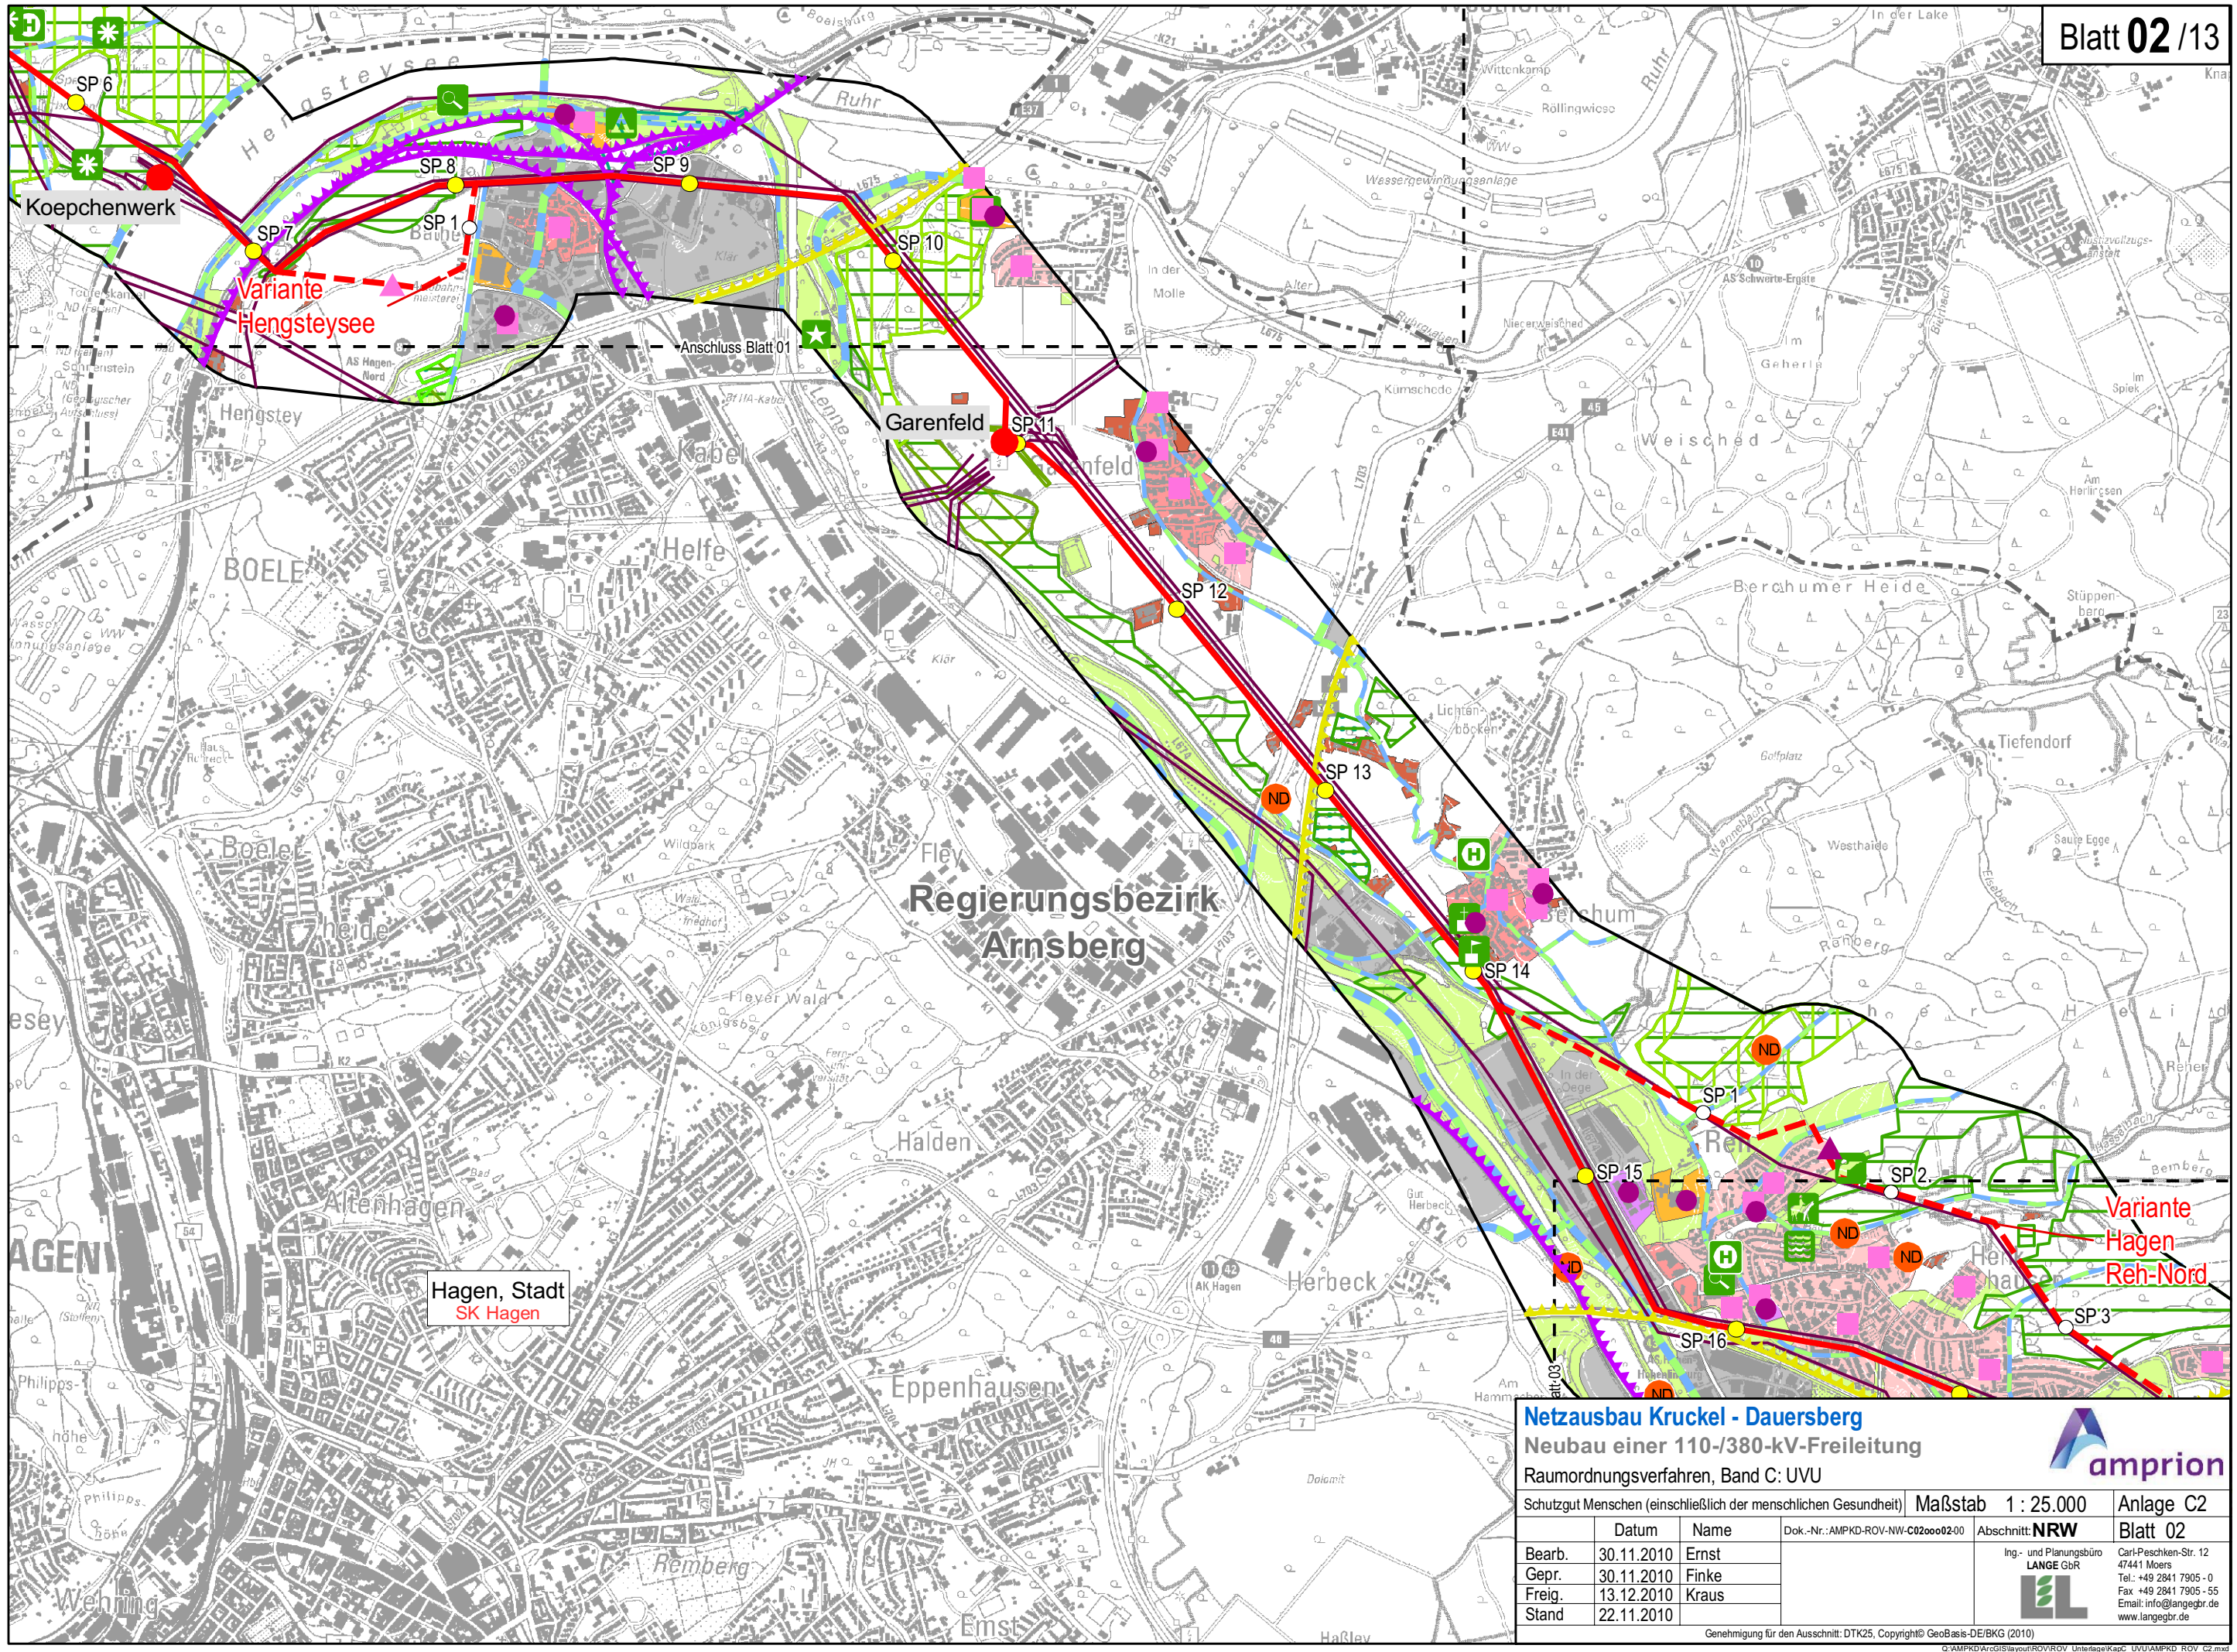

Netzausbau Kruckel - Dauersberg

Neubau einer 110-/380-kV-Freileitung


Raumordnungsverfahren, Band C: UVU

Schutzgut Menschen (einschließlich der menschlichen Gesundheit)				Maßstab 1 : 25.000	Anlage C2
	Datum	Name	Dok.-Nr.: AMPKD-ROV-NW-C0200002-00	Abschnitt: NRW	Blatt 02
Bearb.	30.11.2010	Ernst			
Gepr.	30.11.2010	Finke			
Freig.	13.12.2010	Kraus			
Stand	22.11.2010				

Ing.- und Planungsbüro
LANGE GbR

Carl-Peschken-Str. 12
47441 Moers
Tel.: +49 2841 7905 - 0
Fax: +49 2841 7905 - 55
Email: info@lange-gr.de
www.lange-gr.de


Genehmigung für den Ausschnitt: DTK25, Copyright© GeoBasis-DE/BKG (2010)
G:\AMPKD\ArcGIS\Layout\ROV_Unterlage\KapC_UVU\AMPKD_ROV_C2.mxd

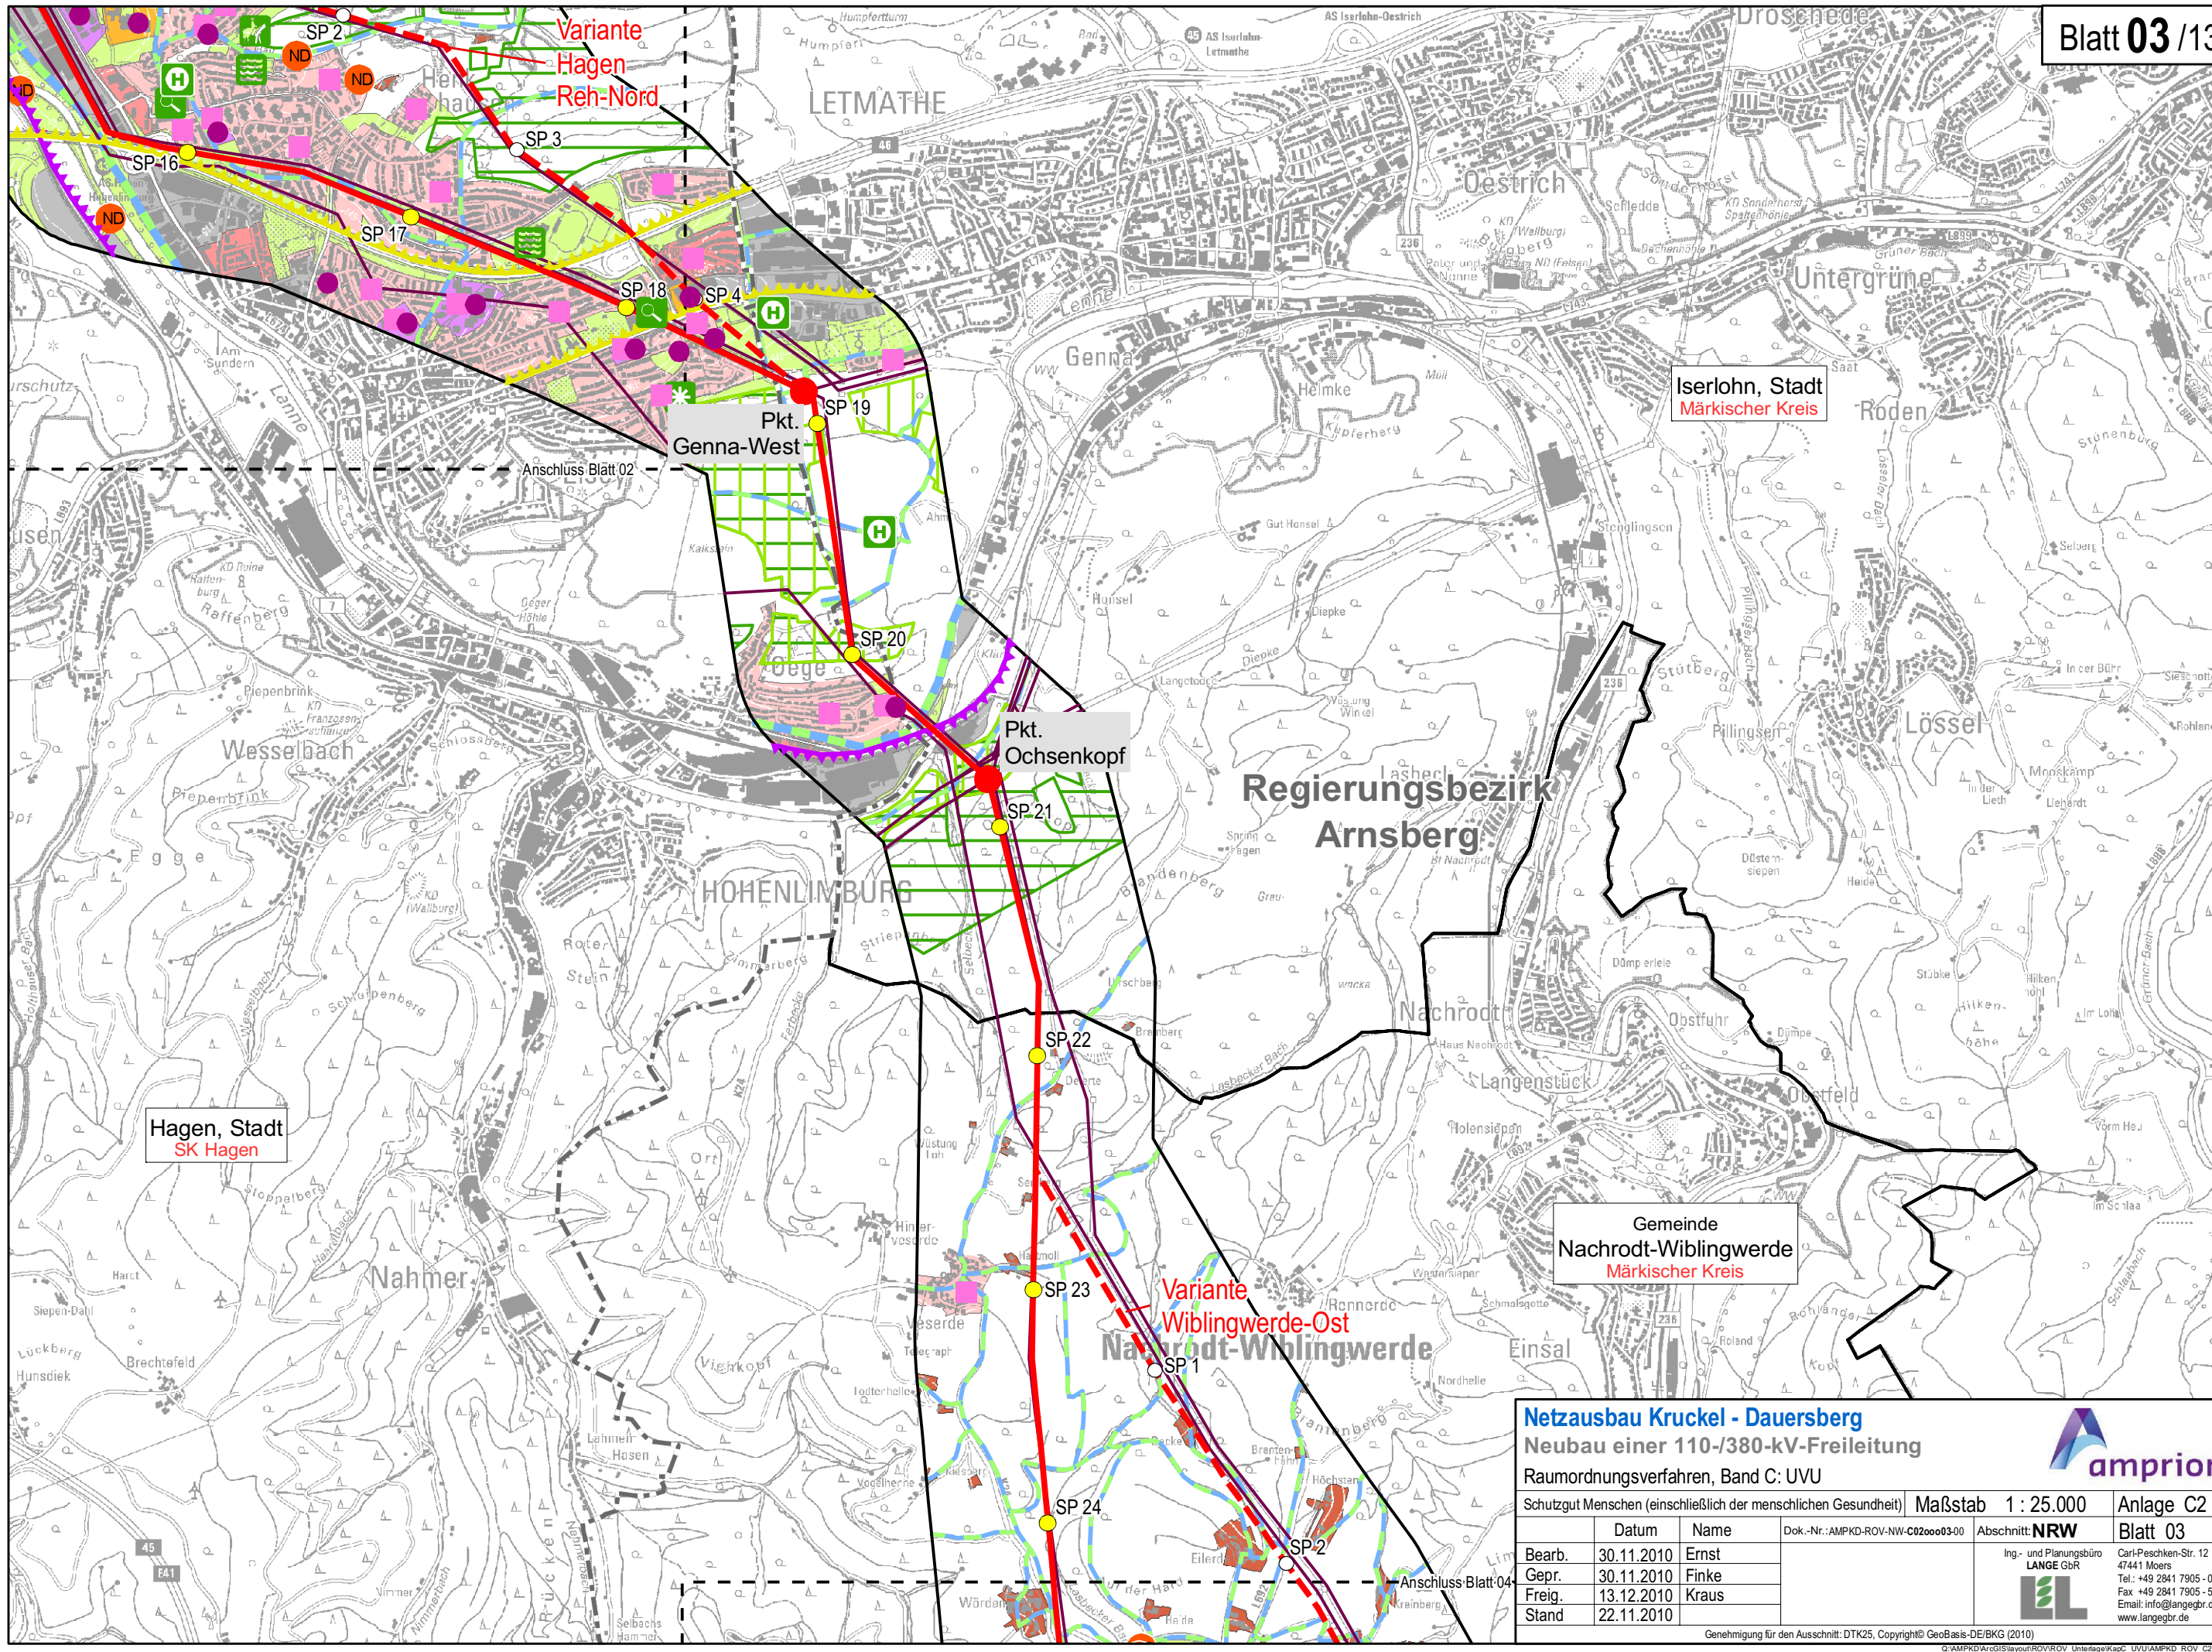

Netzausbau Kruckel - Dauersberg
Neubau einer 110-/380-kV-Freileitung
Raumordnungsverfahren, Band C: UVU




Schutzgut Menschen (einschließlich der menschlichen Gesundheit)			Maßstab 1 : 25.000	Anlage C2
			Dok.-Nr.: AMPKD-ROV-NW-C020003-00	Blatt 03
Bearb.	Datum	Name	Abschnitt: NRW	Ing.- und Planungsbüro LANGE GbR Carl-Peschken-Str. 12 47441 Moers Tel.: +49 2841 7905-0 Fax: +49 2841 7905-55 Email: info@langegr.de www.langegr.de
Gepr.	30.11.2010	Finke		
Freig.	13.12.2010	Kraus		
Stand	22.11.2010			

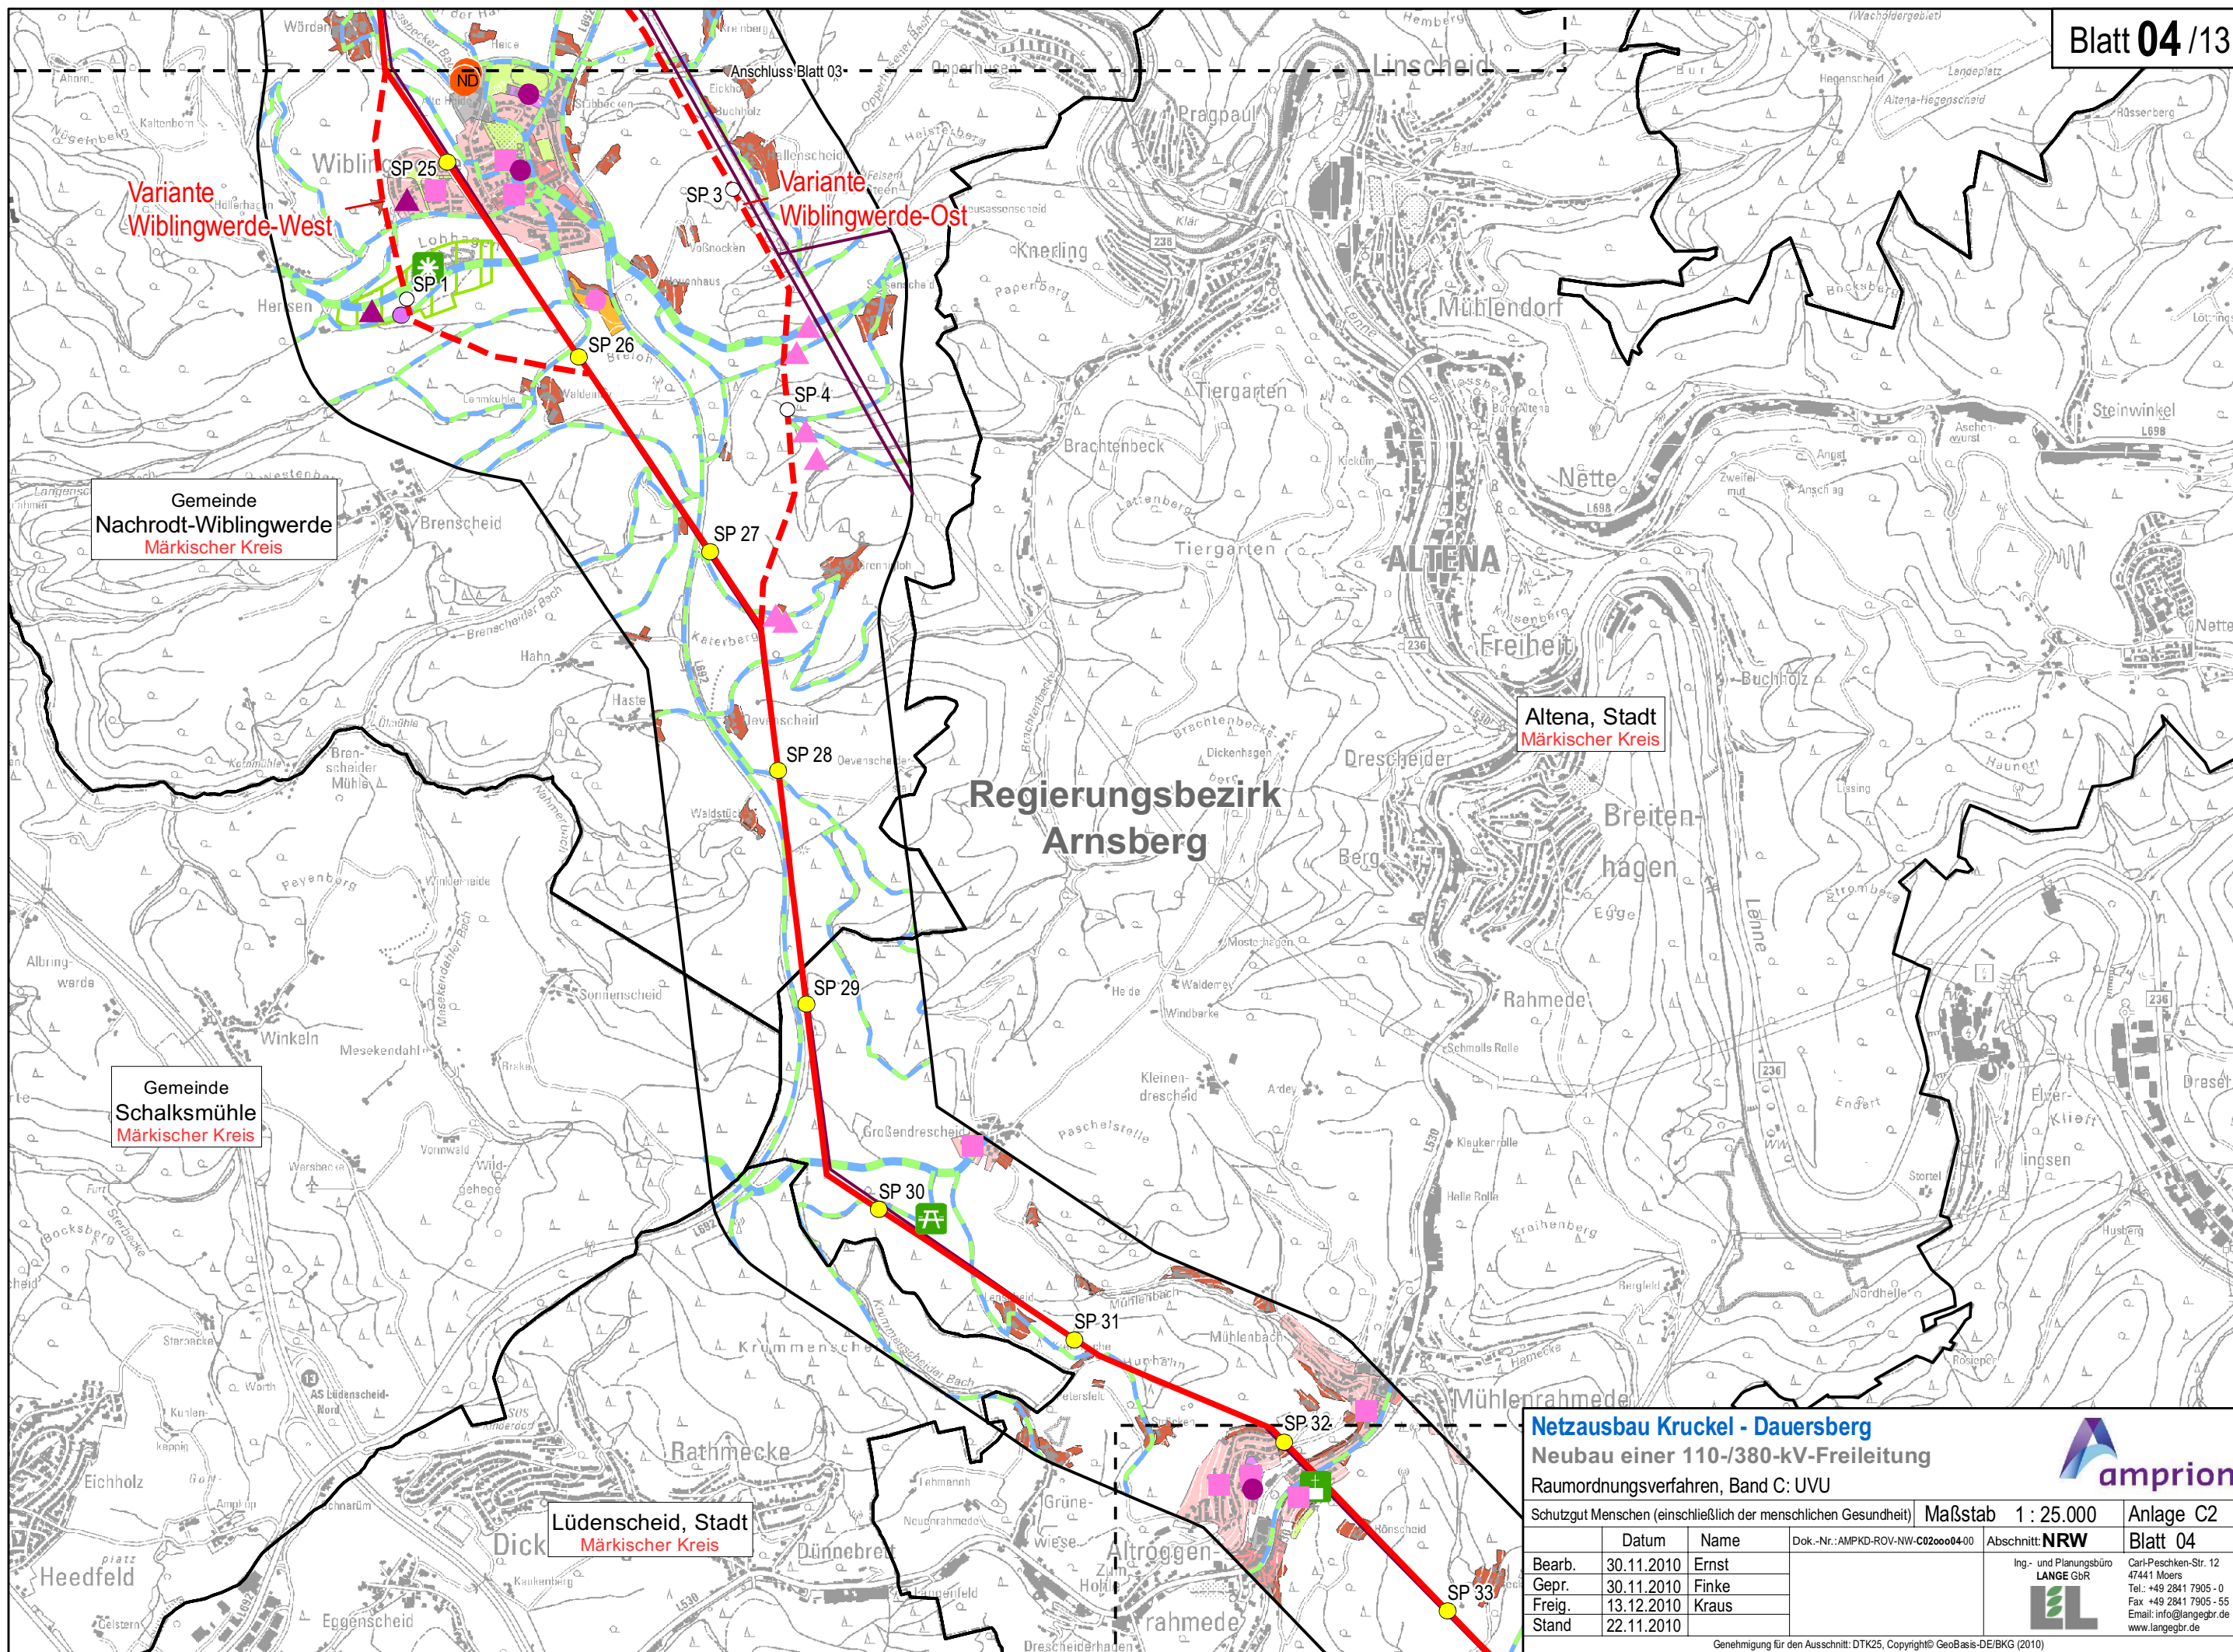

Netzausbau Kruckel - Dauersberg
Neubau einer 110-/380-kV-Freileitung
Raumordnungsverfahren, Band C: UVU

Schutzgut Menschen (einschließlich der menschlichen Gesundheit)				Maßstab 1 : 25.000		Anlage C2	
				Abschnitt: NRW		Blatt 04	
Bearb.	30.11.2010	Ernst	Dok.-Nr.: AMPKD-ROV-NW-C020004-00 Ing.- und Planungsbüro LANGE GbR Carl-Peschken-Str. 12 47441 Moers Tel.: +49 2841 7905-0 Fax: +49 2841 7905-55 Email: info@lange-gr.de www.lange-gr.de				
Gepr.	30.11.2010	Finke					
Freig.	13.12.2010	Kraus					
Stand	22.11.2010						


Genehmigung für den Ausschnitt: DTK25, Copyright© GeoBasis-DE/BKG (2010)
 ©/AMPKD/Arbeitslayout/ROV/Unterlage/KapC_UVU/AMPKD_ROV_C2.mxd

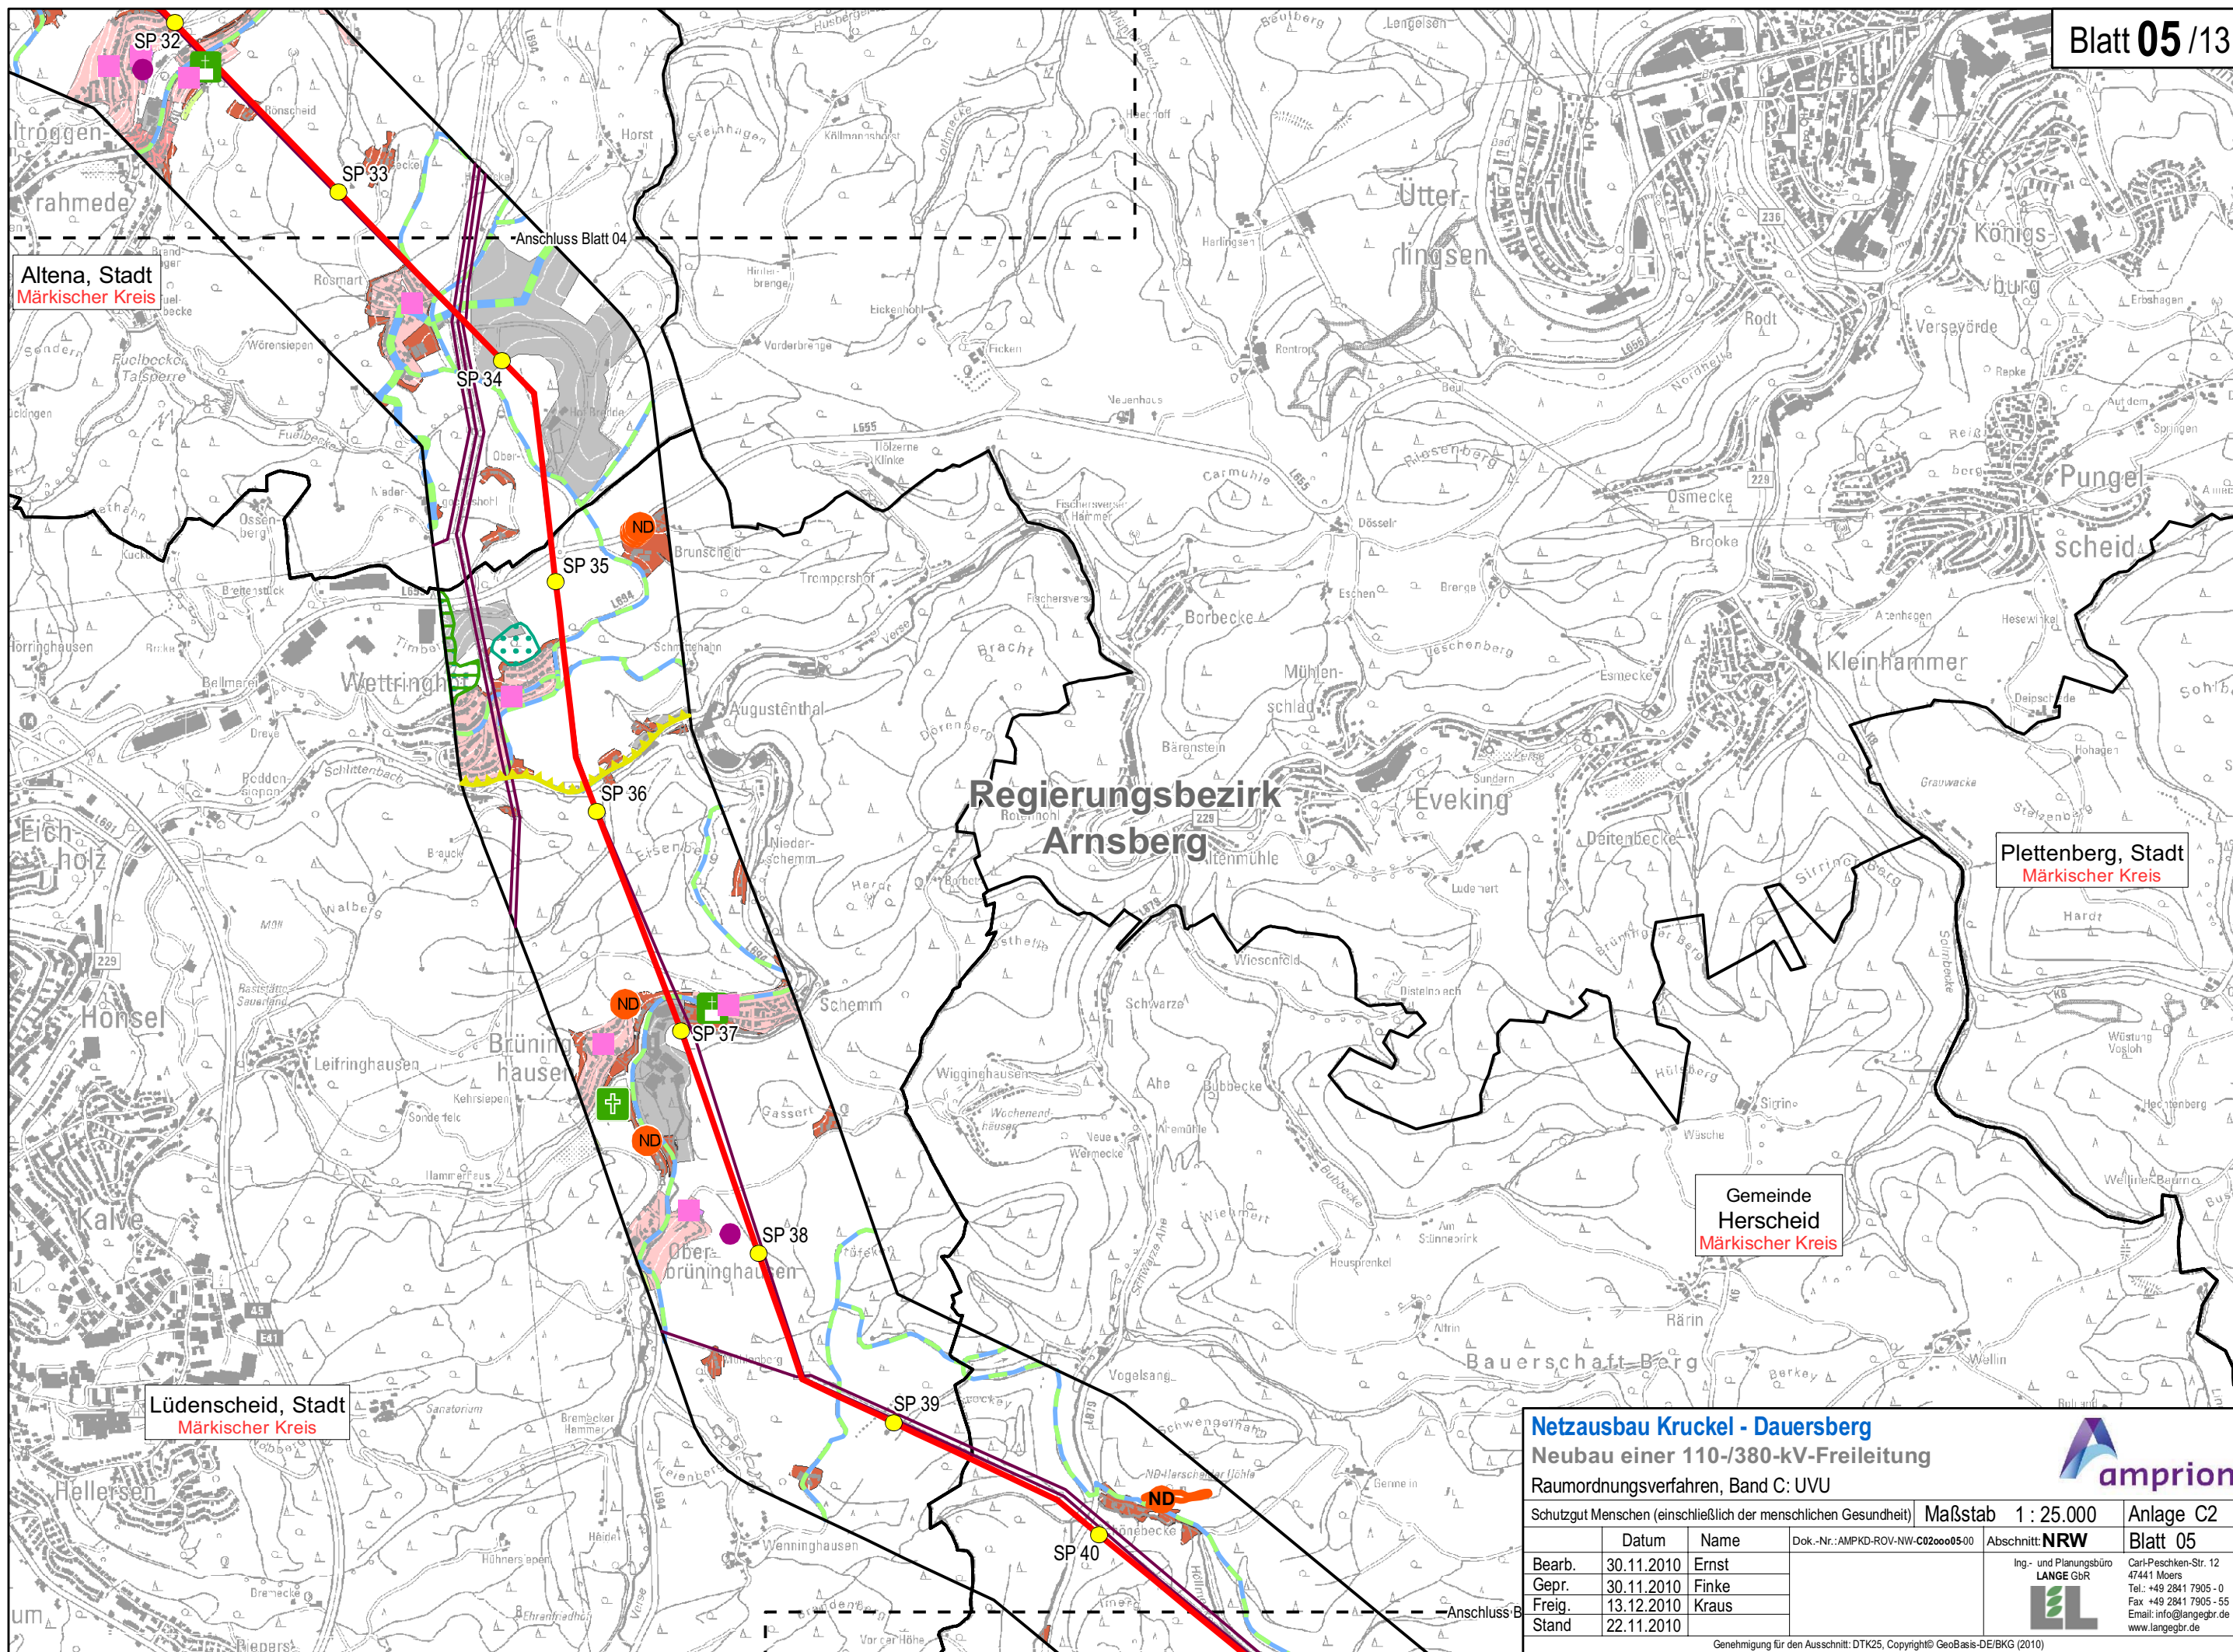

Netzausbau Kruckel - Dauersberg
Neubau einer 110-/380-kV-Freileitung
Raumordnungsverfahren, Band C: UVU



Schutzgut Menschen (einschließlich der menschlichen Gesundheit)				Maßstab 1 : 25.000	Anlage C2
	Datum	Name	Dok.-Nr.: AMPKD-ROV-NW-C020005-00	Abschnitt: NRW	Blatt 05
Bearb.	30.11.2010	Ernst		Ing.- und Planungsbüro LANGE GbR 	Carl-Peschken-Str. 12 47441 Moers Tel.: +49 2841 7905-0 Fax: +49 2841 7905-55 Email: info@langegr.de www.langegr.de
Gepr.	30.11.2010	Finke			
Freig.	13.12.2010	Kraus			
Stand	22.11.2010				
Genehmigung für den Ausschnitt: DT/K25, Copyright© GeoBasis-DE/BKG (2010)					

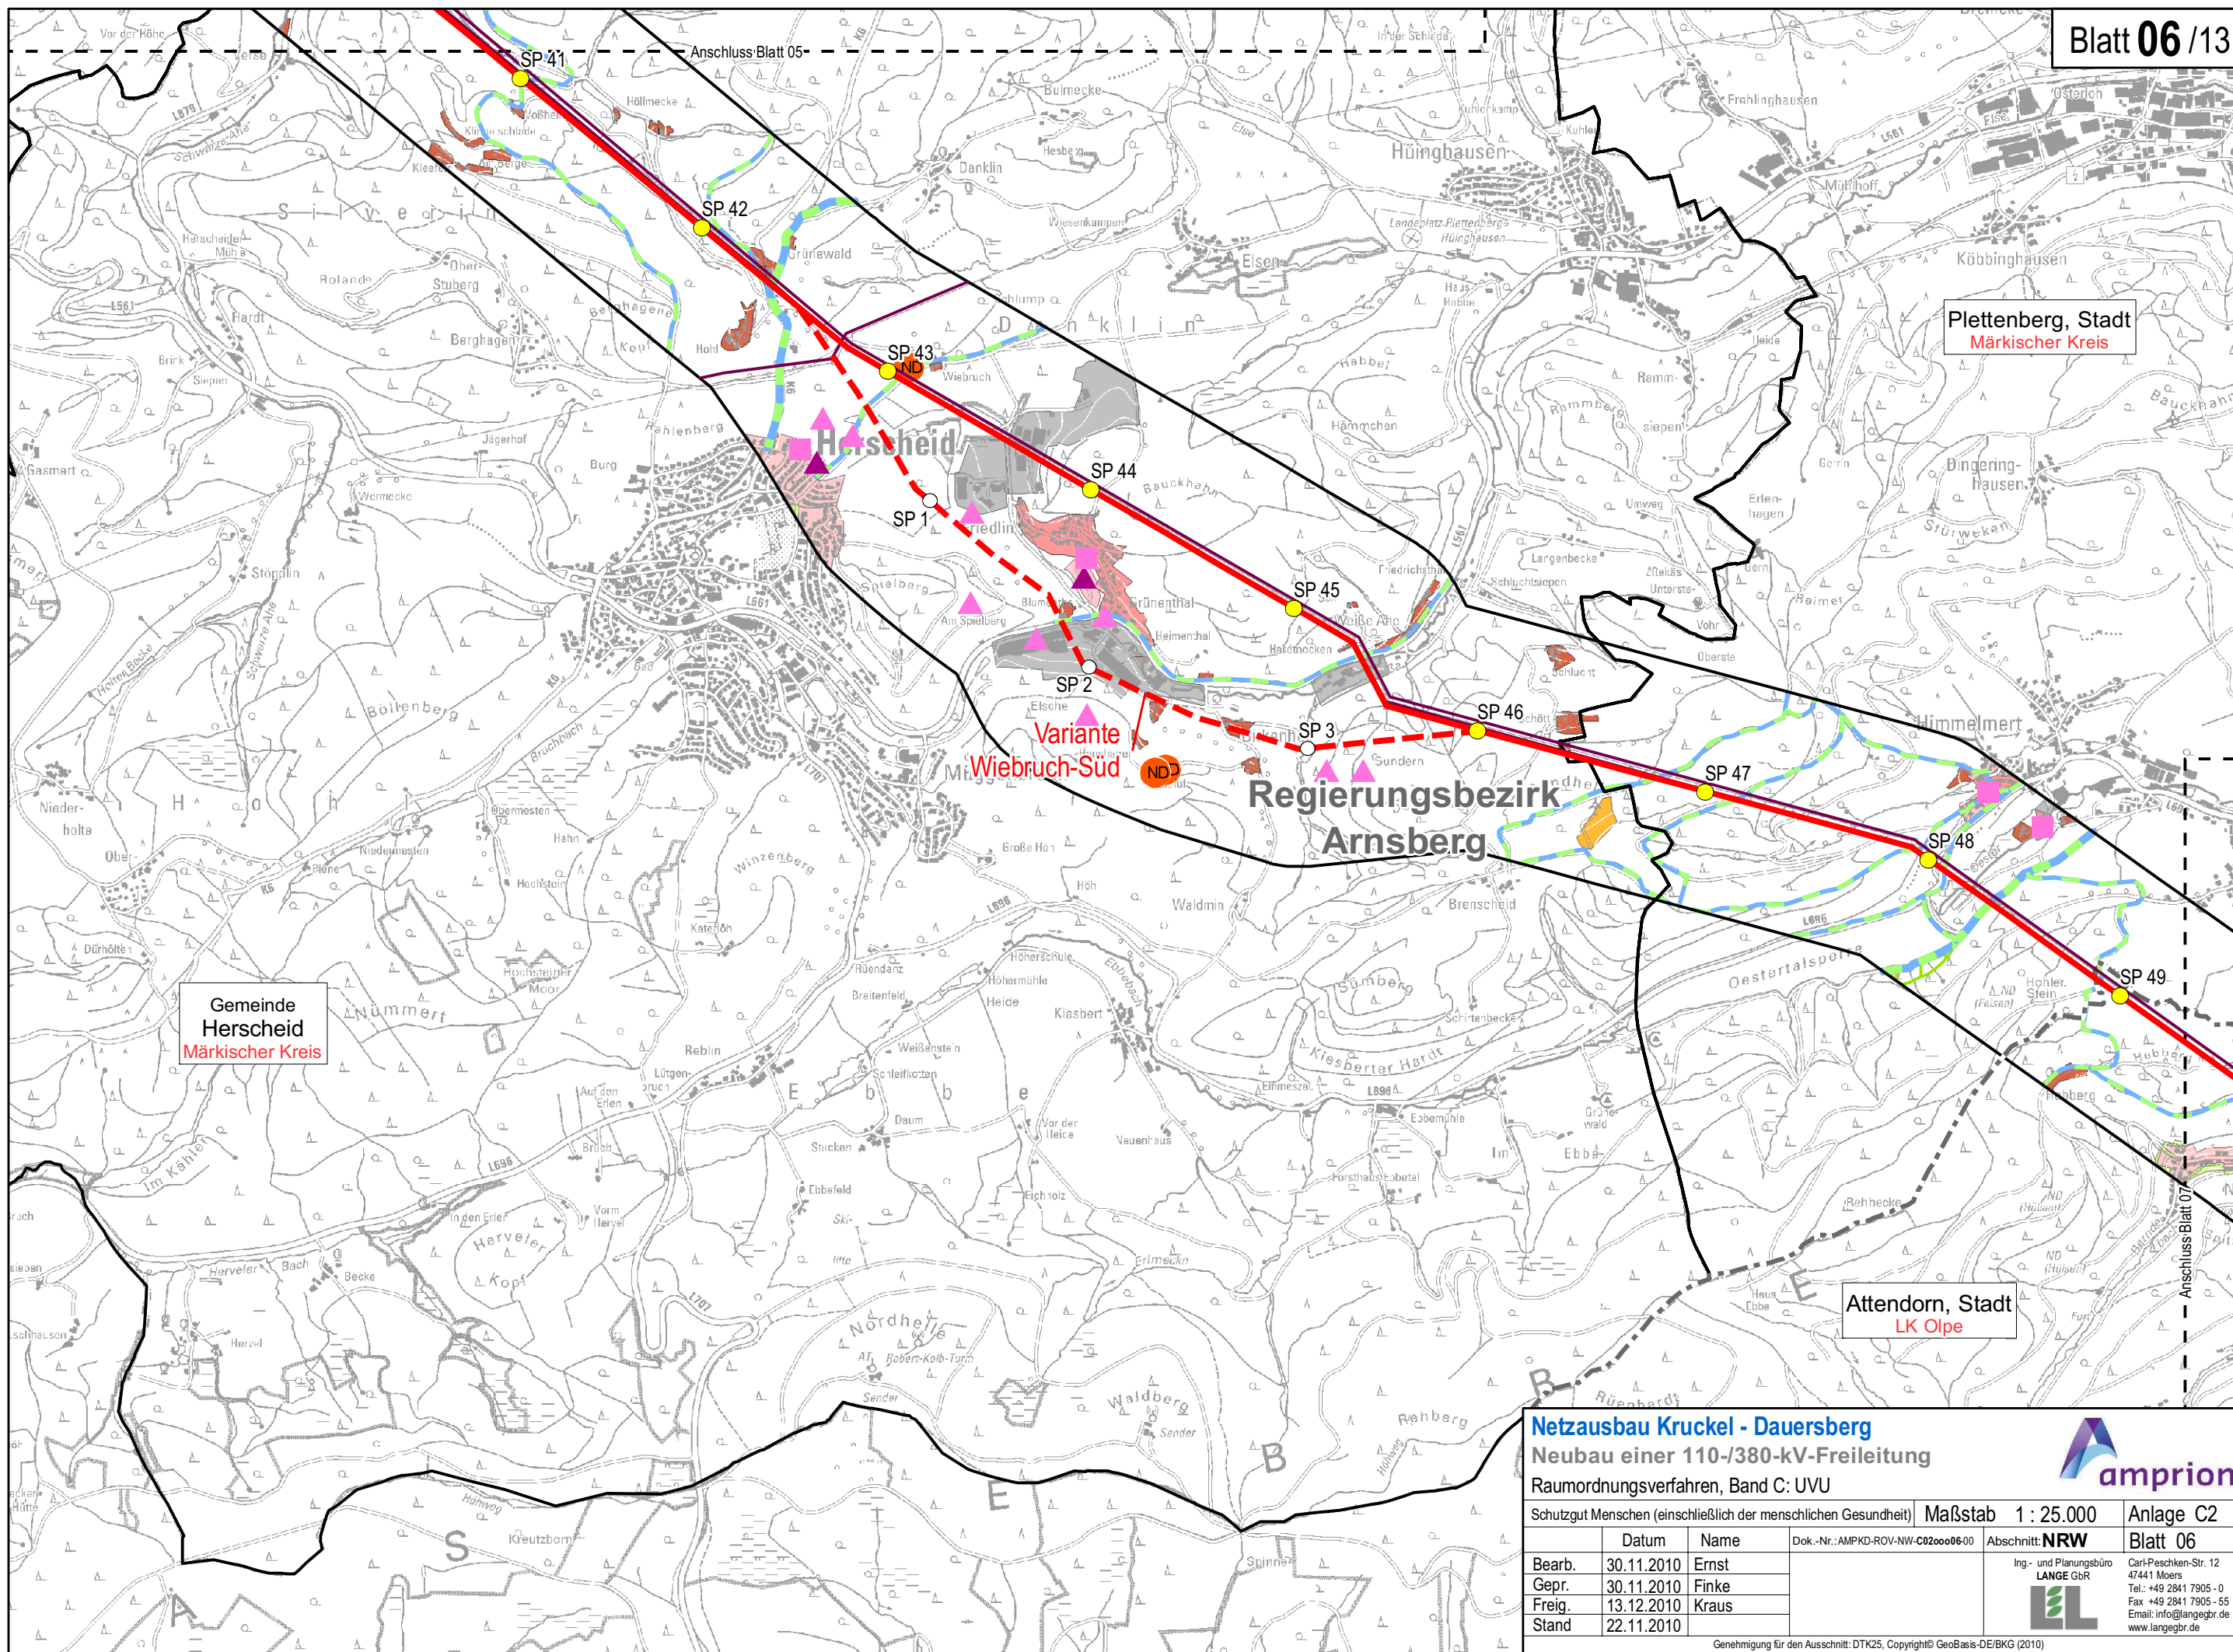

Gemeinde
Herscheid
Märkischer Kreis

Plattenberg, Stadt
Märkischer Kreis

Attendorn, Stadt
LK Olpe

Netzausbau Kruckel - Dauersberg
Neubau einer 110-/380-kV-Freileitung
Raumordnungsverfahren, Band C: UVU



Schutzgut Menschen (einschließlich der menschlichen Gesundheit)				Maßstab 1 : 25.000	Anlage C2
	Datum	Name	Dok.-Nr.: AMPKD-ROV-NW-C020006-00	Abschnitt: NRW	Blatt 06
Bearb.	30.11.2010	Ernst		Ing.- und Planungsbüro LANGE GbR 	Carl-Peschken-Str. 12 47441 Moers Tel.: +49 2841 7905-0 Fax: +49 2841 7905-55 Email: info@lange-gr.de www.lange-gr.de
Gepr.	30.11.2010	Finke			
Freig.	13.12.2010	Kraus			
Stand	22.11.2010				
Gezeichnet für das Ausschreibungs-Dokument: C020006-00					

Plettenberg, Stadt
Märkischer Kreis

Gemeinde
Finnentrop
LK Olpe

Attendorn, Stadt
LK Olpe

Netzausbau Kruckel - Dauersberg
Neubau einer 110-/380-kV-Freileitung
Raumordnungsverfahren, Band C: UVU



Schutzgut Menschen (einschließlich der menschlichen Gesundheit)				Maßstab 1 : 25.000	Anlage C2
				Blatt 07	
Bearb.	30.11.2010	Ernst	Dok.-Nr.: AMPKD-ROV-NW-C020007-00	Abschnitt: NRW	Ing.- und Planungsbüro LANGE GbR Carl-Peschken-Str. 12 47441 Moers Tel.: +49 2841 7905 - 0 Fax: +49 2841 7905 - 55 Email: info@lange-gr.de www.lange-gr.de
Gepr.	30.11.2010	Finke			
Freig.	13.12.2010	Kraus			
Stand	22.11.2010				

Genehmigung für den Ausschnitt: DTK25, Copyright© GeoBasis-DE/BKG (2010)

Q:\AMPKD\ArcGIS\Layout\ROV\ROV_Unterlage\KapC_UVU\AMPKD_ROV_C2.mxd

Attendorn, Stadt
LK Olpe

Lennebstadt, Stadt
LK Olpe


Regierungsbezirk
Arnsberg

Olpe, Stadt
LK Olpe

Netzausbau Kruckel - Dauersberg
Neubau einer 110-/380-kV-Freileitung
Raumordnungsverfahren, Band C: UVU



Schutzgut Menschen (einschließlich der menschlichen Gesundheit)			Maßstab 1 : 25.000	Anlage C2
			Abschnitt: NRW	Blatt 08
Bearb.	30.11.2010	Ernst	Ing.- und Planungsbüro LANGE GbR  Carl-Peschken-Str. 12 47441 Moers Tel.: +49 2841 7905-0 Fax: +49 2841 7905-55 Email: info@lange-gr.de www.lange-gr.de	
Gepr.	30.11.2010	Finke		
Freig.	13.12.2010	Kraus		
Stand	22.11.2010			

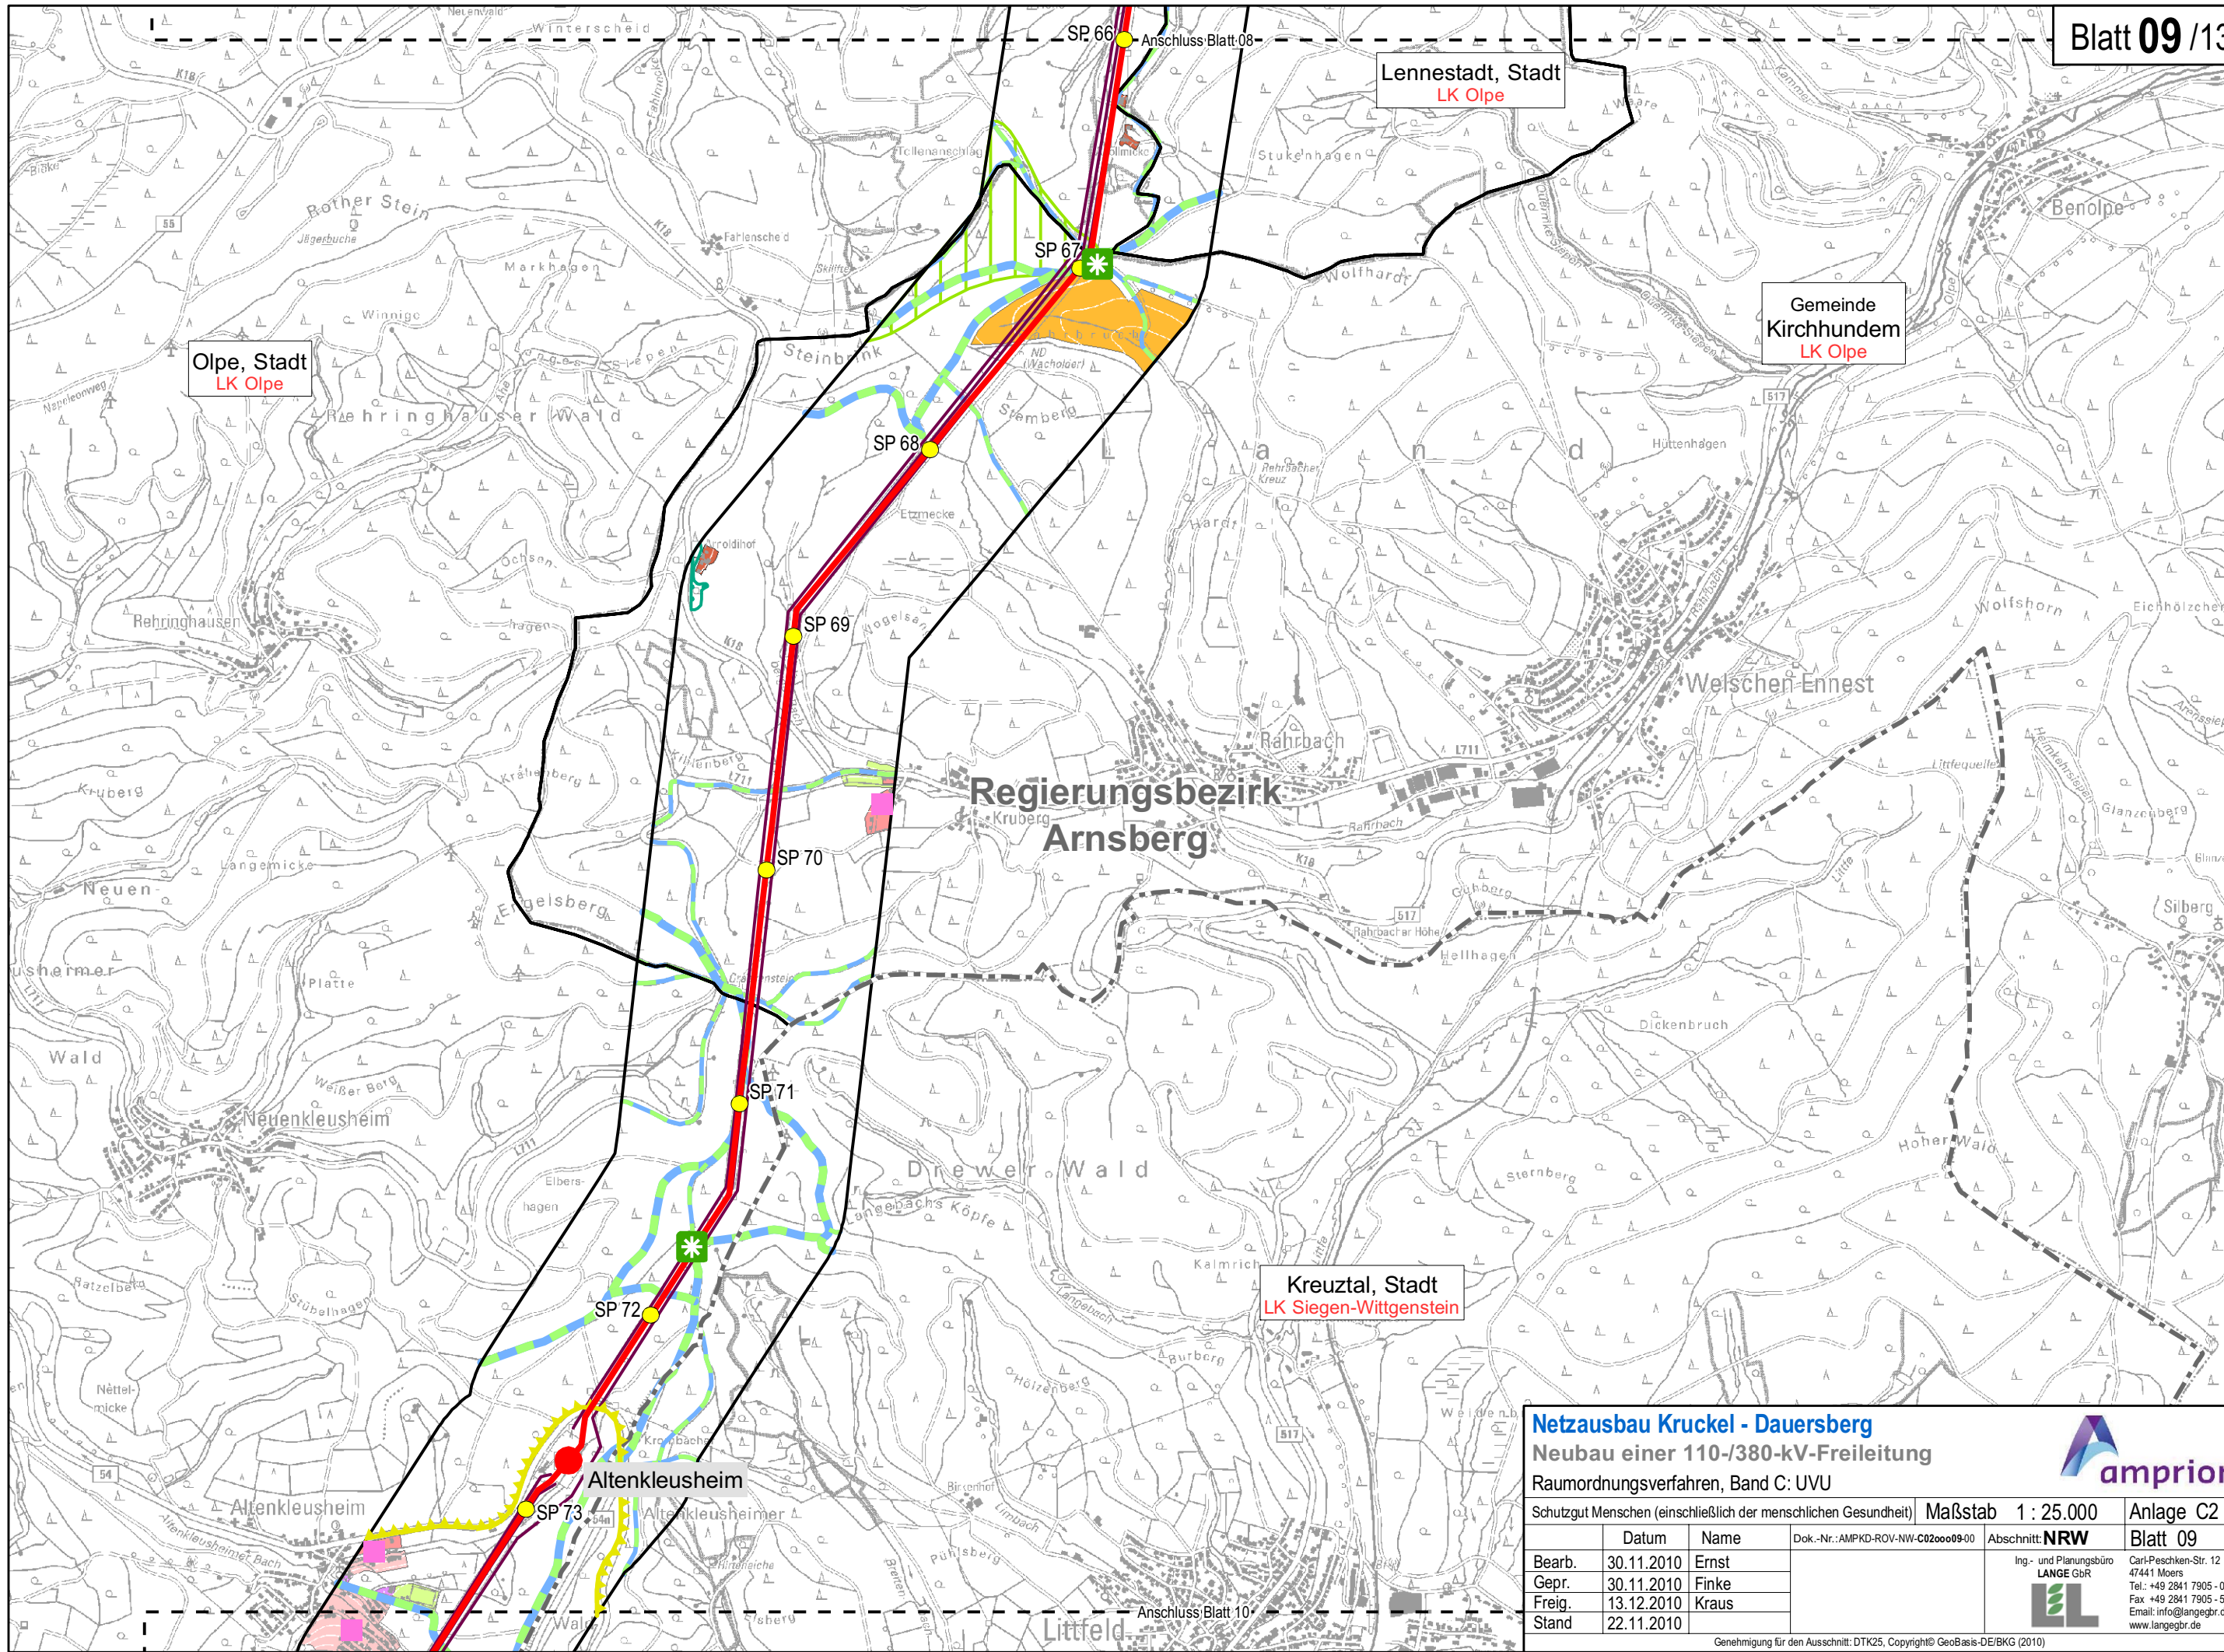


Netzausbau Kruckel - Dauersberg
Neubau einer 110-/380-kV-Freileitung
Raumordnungsverfahren, Band C: UVU



Schutzgut Menschen (einschließlich der menschlichen Gesundheit)			Maßstab 1 : 25.000	Anlage C2
	Datum	Name	Dok.-Nr.: AMPKD-ROV-NW-C020009-00	Blatt 09
Bearb.	30.11.2010	Ernst	Abschnitt: NRW Ing.- und Planungsbüro LANGE GbR  Carl-Peschken-Str. 12 47441 Moers Tel.: +49 2841 7905-0 Fax: +49 2841 7905-55 Email: info@langegr.de www.langegr.de	
Gepr.	30.11.2010	Finke		
Freig.	13.12.2010	Kraus		
Stand	22.11.2010			

Genehmigung für den Ausschnitt: DTK25, Copyright© GeoBasis-DE/BKG (2010)
©:AMPKD\ArcGIS\Layout\ROV\ROV_Unterlage\KapC_UVU\AMPKD_ROV_C2.mxd

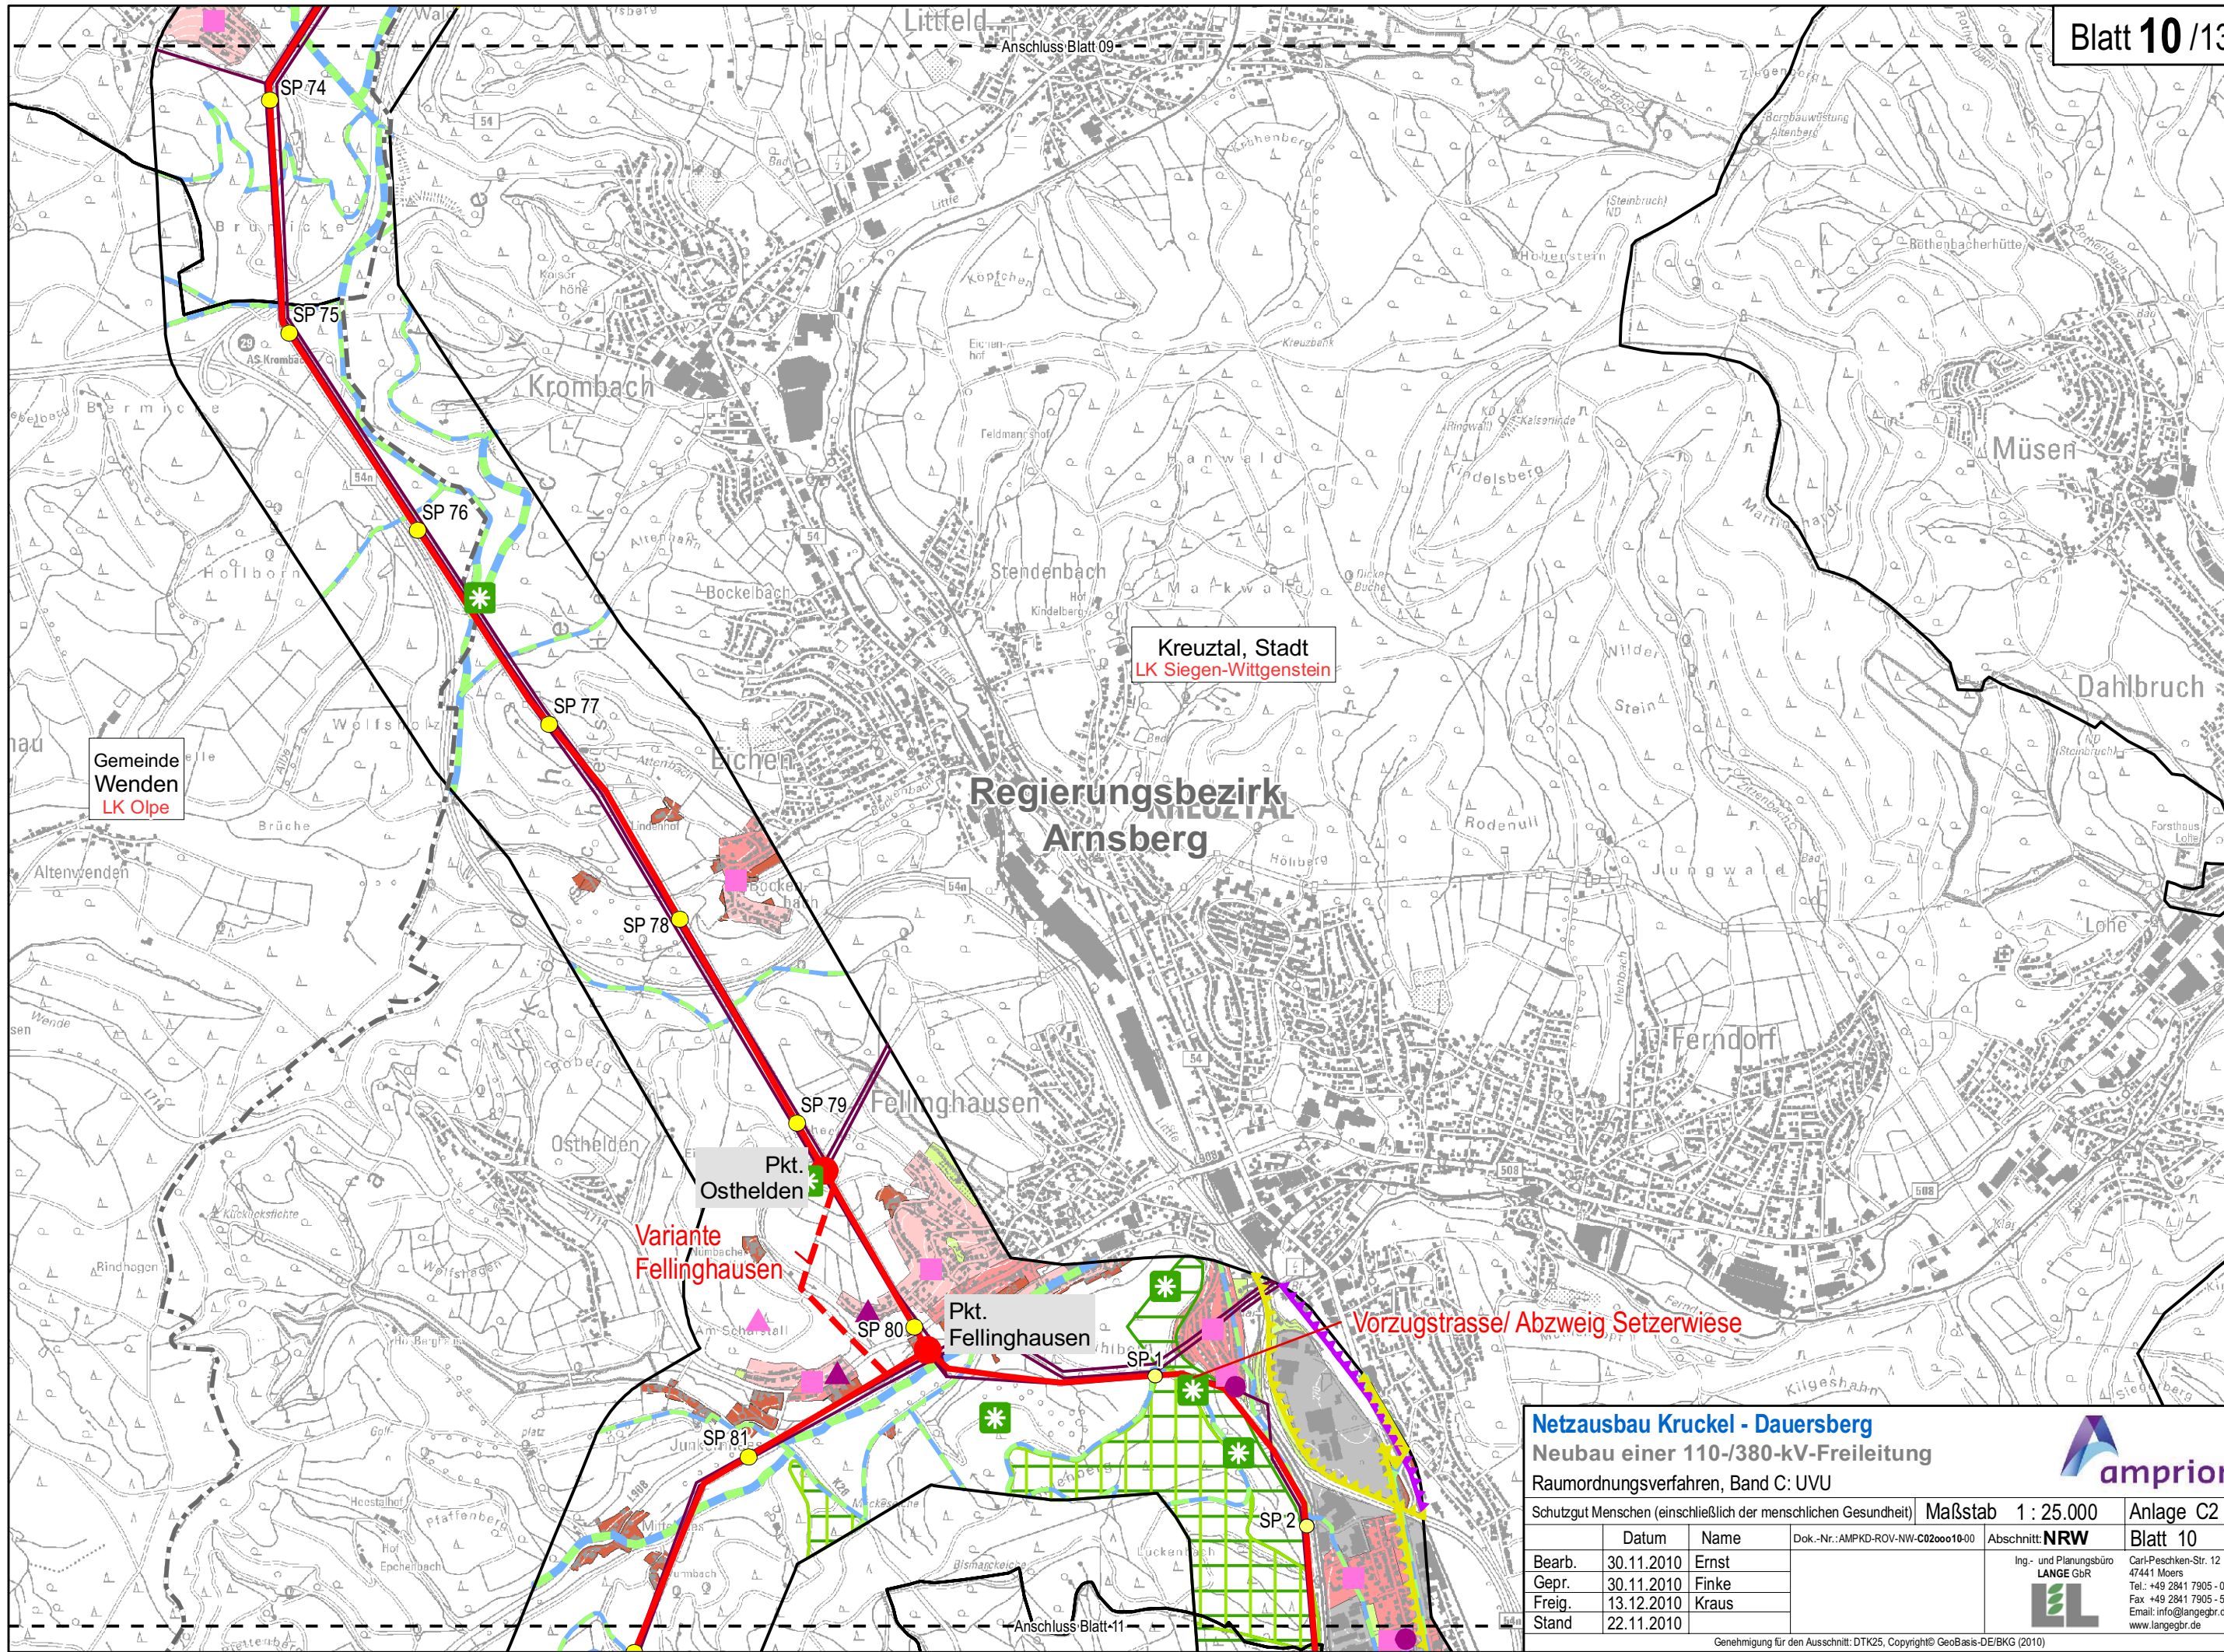

Gemeinde Wenden
LK Olpe

Kreuztal, Stadt
LK Siegen-Wittgenstein

Regierungsbezirk
Arnsberg

Variante
Fellinghausen

Vorzugstrasse/ Abzweig Setzerwiese


Netzausbau Kruckel - Dauersberg
Neubau einer 110-/380-kV-Freileitung
Raumordnungsverfahren, Band C: UVU

Schutzgut Menschen (einschließlich der menschlichen Gesundheit) Maßstab 1 : 25.000 Anlage C2

	Datum	Name	Dok.-Nr.: AMPKD-ROV-NW-C0200010-00	Abschnitt: NRW	Blatt 10
Bearb.	30.11.2010	Ernst			
Gepr.	30.11.2010	Finke			
Freig.	13.12.2010	Kraus			
Stand	22.11.2010				

Ing.- und Planungsbüro
LANGE GbR

Carl-Peschken-Str. 12
47441 Moers
Tel.: +49 2841 7905 - 0
Fax: +49 2841 7905 - 55
Email: info@lange-gr.de
www.lange-gr.de

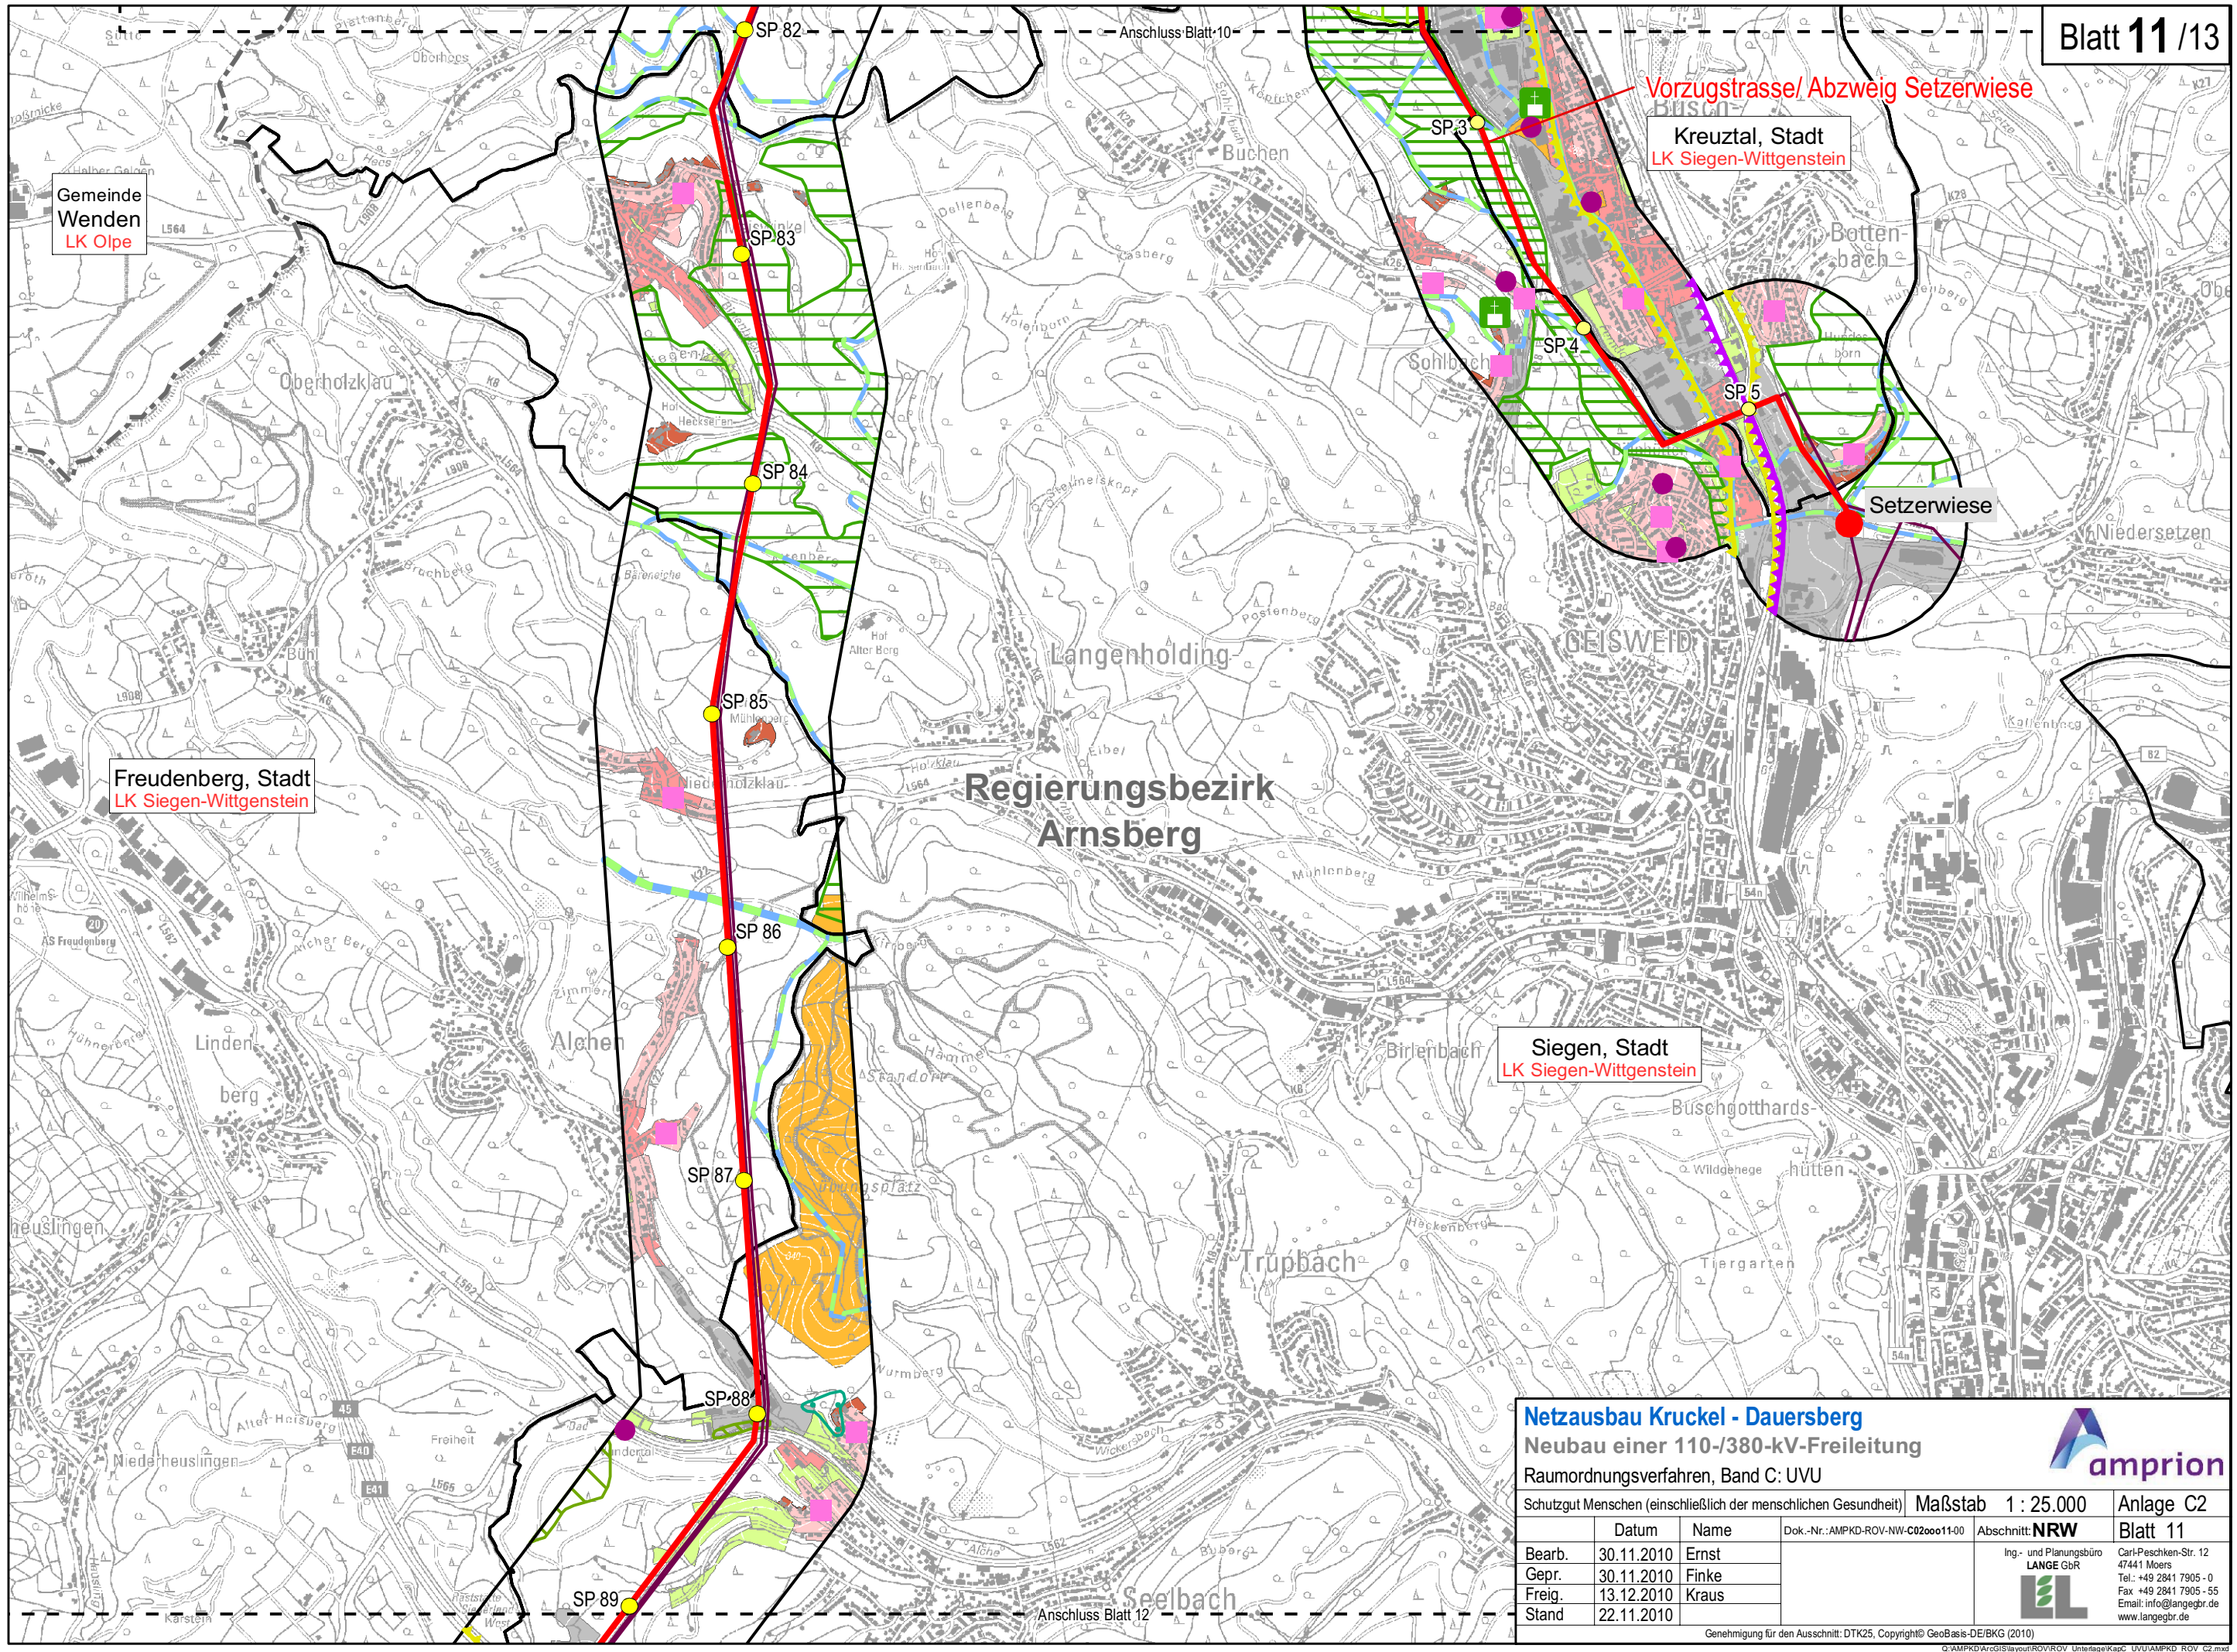

Netzausbau Kruckel - Dauersberg
Neubau einer 110-/380-kV-Freileitung
Raumordnungsverfahren, Band C: UVU

Schutzgut Menschen (einschließlich der menschlichen Gesundheit) Maßstab 1 : 25.000 Anlage C2

	Datum	Name	Dok.-Nr.: AMPKD-ROV-NW-C0200011-00	Abschnitt: NRW	Blatt 11
Bearb.	30.11.2010	Ernst	Ing.- und Planungsbüro LANGE GbR Carl-Peschken-Str. 12 47441 Moers Tel.: +49 2841 7905 - 0 Fax: +49 2841 7905 - 55 Email: info@lange-gr.de www.lange-gr.de		
Gepr.	30.11.2010	Finke			
Freig.	13.12.2010	Kraus			
Stand	22.11.2010				

Genehmigung für den Ausschnitt: DTK25, Copyright© GeoBasis-DE/BKG (2010)

G:\AMPKD\ArcGIS\Layout\ROV\ROV_Unterlage\KapC_UVU\AMPKD_ROV_C2.mxd

Nordrhein-Westfalen

**Regierungsbezirk
Arnsberg**

Rheinland-Pfalz

SGD- Nord

Gemeinde
Mudersbach
LK Altenkirchen

Variante
Mudersbach

Vorzugstrasse/
Abzweig
Eiserfeld

Eiserfeld

Siegen, Stadt
LK Siegen-Wittgenstein

Freudenberg, Stadt
LK Siegen-Wittgenstein

Kirchen (Sieg), Stadt
LK Altenkirchen

Gemeinde
Brachbach
LK Altenkirchen

Netzausbau Kruckel - Dauersberg
Neubau einer 110-/380-kV-Freileitung
Raumordnungsverfahren, Band C: UVU



Schutzgut Menschen (einschließlich der menschlichen Gesundheit)				Maßstab 1 : 25.000	Anlage C2
				Abschnitt: NRW	Blatt 12
Bearb.	30.11.2010	Ernst	Dok.-Nr.: AMPKD-ROV-NW-C020001200	Ing.- und Planungsbüro LANGE GbR	Carl-Peschken-Str. 12 47441 Moers Tel.: +49 2841 7905-0 Fax: +49 2841 7905-55 Email: info@lange-gr.de www.lange-gr.de
Gepr.	30.11.2010	Finke			
Freig.	13.12.2010	Kraus			
Stand	22.11.2010				

Genehmigung für den Ausschnitt: DTK25, Copyright© GeoBasis-DE/BKG (2010)

©:AMPKD-ArcGISLayout/ROV_Unterlage/KapC_UVU/AMPKD-ROV_C2.mxd