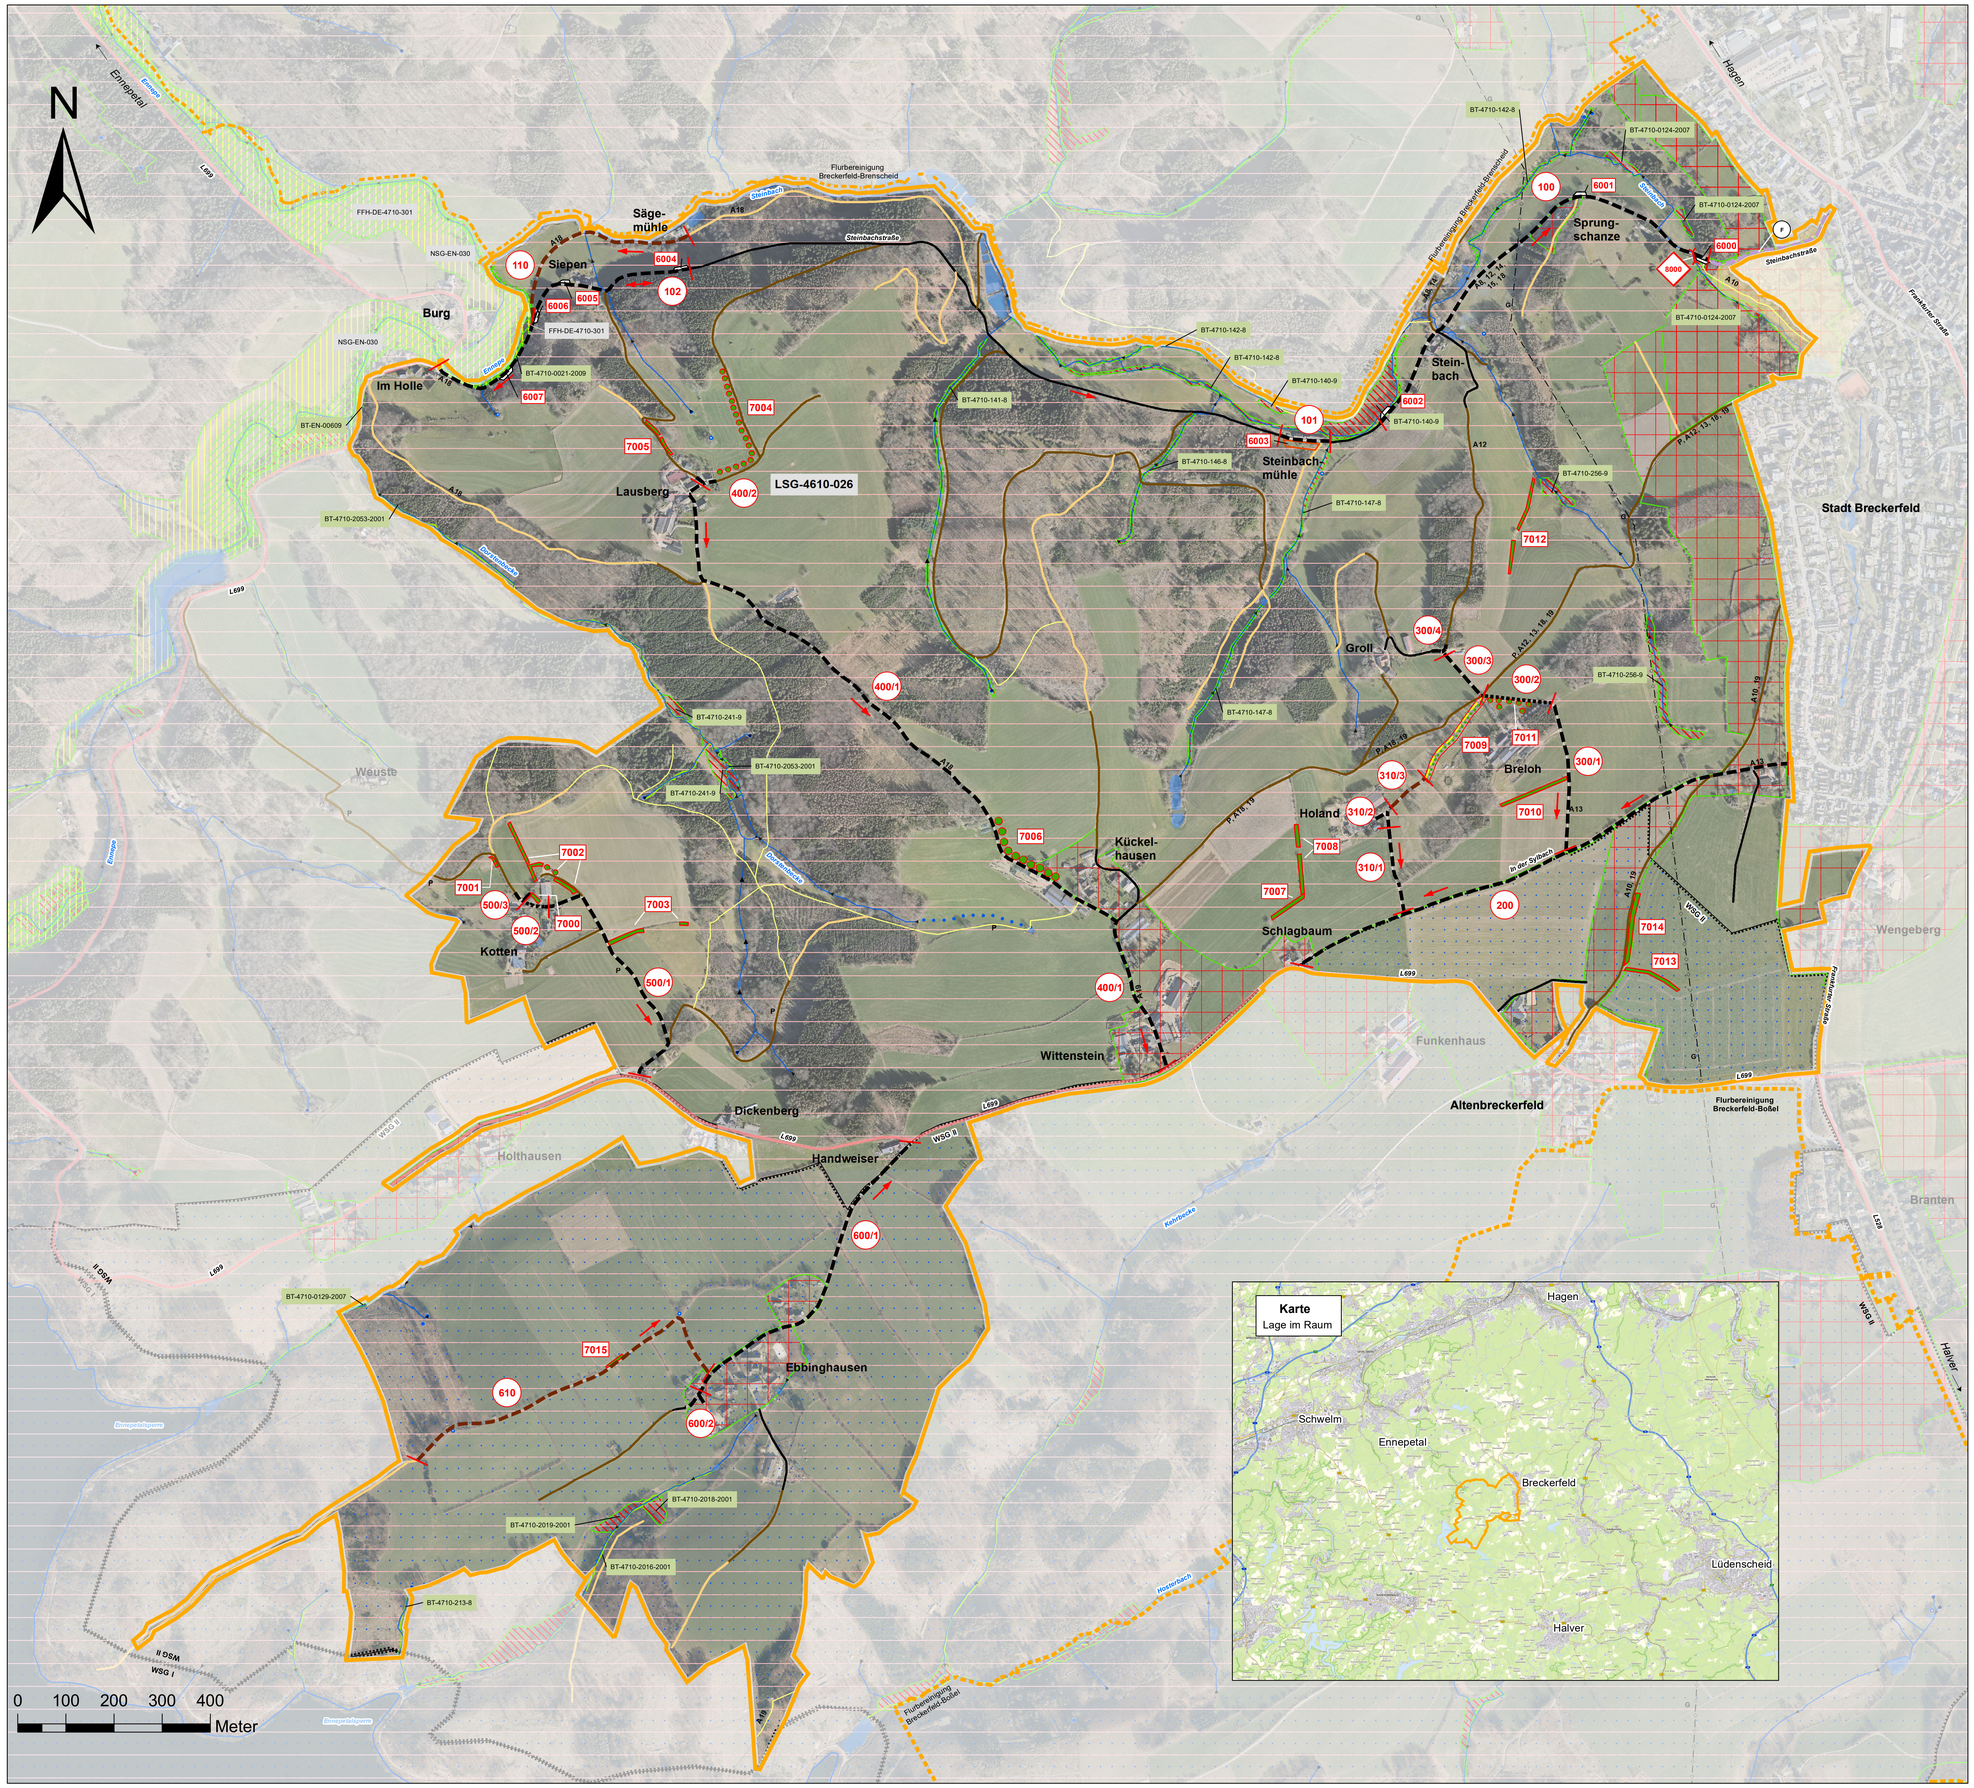

Legende

zur Karte zum Plan nach § 41 Flurbereinigungsgesetz (FlurbG)

Bestand / Planungen Dritter Feststellungsbezogene Anlagen

Die feststellungsbezogenen Anlagen sind in der Karte rot nummeriert

vorhanden geplant

Verkehrsanlagen

- Schienenwege
- Öffentliche Straße
- Befestigter Weg mit Bindemittel
  - Ausbau
  - Neubau
- Befestigter Weg ohne Bindemittel
  - Ausbau
  - Neubau
- Unbefestigter Weg
  - Ausbau
  - Neubau
- Sonst. Weg (Fuß-, Rad-, Reitweg)
  - Ausbau
  - Neubau
- >> 8% >> Längsgefälle (Maximum; Gefälle in Pfeilrichtung)
- Holzlagerplatz
- Wendestich
- Zufahrt zu öffentlichen Straßen
- Wege-Seitengraben
- Abfuhrrichtung
- P Parkplatz
- 101 Nummer der Verkehrsanlage
- F Fremdplanung / Planung Dritter
- Grenze der Anlage

Gewässer

- Fließendes Gewässer
  - Ausbau / Renaturierung
  - Neubau / Verlegung
- Verrohrung, gemeinschaftlicher Dränsammler
- Wasseraufnahme
- Stehende Gewässer
  - HRB – Hochwasserrückhaltebecken
  - RRB – Regenrückhaltebecken
  - SI – Sickerbecken
  - T – Teich, Tümpel
  - TS – Talsperren, Wasserspeicher
  - u.a. Anlagen mit Staudamm
- 6001 Nummer des Gewässers
- F Fremdplanung / Planung Dritter

Bauwerke

- Furt
- Durchlass
- Brücke
- Ein- / Auslaufbauwerk
- Geröllfang
- Wehr
- Mauer
- Schranke
- Deich
- Sonstiges Bauwerk
- 101 Nummer des Bauwerks
- F Fremdplanung / Planung Dritter

Landschaftsgestaltende Anlagen

- Strauch
- Baumreihe
- Hecke / Waldmantel aus Sträuchern und Blumen
- Laubwald einschließlich Feldgehölz
  - E – Erstaufforstung
  - U – Waldumbau
  - S – Sukzession
- Grünland (Neuanlage / Wiederherstellung)
  - Ausgangsbestand:
    - Ac – Acker
    - Br – Brache
    - Ex – Extensivierung von Intensivgrünland
    - Na – Naßwald
    - We – Weihnachtsbäume / Schmuckreisig
- Gehölzfreier Saum, Ufersteifen, Brache
- Blühstreifen (Pflege nur bei wechselnder Lage)
- Sonstige landschaftsgestaltende Anlage
- 7001 Nummer der Kompensationsmaßnahme
- 7501 Nummer der Entwicklungsmaßnahme
- F Fremdplanung / Planung Dritter

Sonstige Anlagen

- 6001 Nummer der Anlage
- Ausweichstelle Ausbau
- Parkstreifen Ausbau

Durch Planänderung im Plan nach § 41 FlurbG

- Nummer der geänderten / neuen Anlage
- Durch aktuelle Änderung ausfallend

Sonstige Darstellungen

(nicht planfeststellungsbezogen)

vorhanden geplant

Verkehrsanlagen

- Ausbau
- Neubau
- F Planung Dritter

Grenzen

- Grenze des Flurbereinigungsgebiets
- Grenze angrenzendes Flurbereinigungsgebiet
- Bundesgrenze
- Landesgrenze
- Regierungsbezirksgrenze
- Kreisgrenze
- Gemeindegrenze

Nutzungsarten

- Acker
  - Ac – Acker
- Bewirtschaftungsrichtung
- Grünland
- Wald
- Abgrabung
- Sonderkultur
  - Ho – Hopfen
  - EG – Erwerbsgartenbau
  - Ba – Baumschule
  - We – Weinbau
  - Sp – Spargel
  - WBK – Weihnachtsbaumkultur
  - SR – Schmuckreisig

Hauptversorgungs- und entsorgungsleitungen

- Standort von Leitungsmast
- 20kv Oberirdische Leitung
  - F – Fernmeldeleitung
  - 20kv – Hochspannungsleitung mit Spannungsangabe
- F Unterirdische Leitung
  - G – Gas
  - P – Pipeline
  - S – Sonstige Leitung
  - W – Trinkwasser
  - 20kv – Hochspannungsleitung mit Spannungsangabe

Bauflächen nach Flächennutzungsplan

- Baufläche (FNP)
- A Aussiedlung

Flächen für den Gemeinbedarf sowie für Ver- und Entsorgungsanlagen und für öffentliche Grünflächen

- Kläranlage
- Wasserbehälter
- Güllebehälter, -becken
- Pumpwerk
- Wasserwerk
- Brunnen
- Umformstation
- Freibad
- Friedhof
- Kleingärten
- Schutzhütte
- Ausgewiesener Rettungspunkt
- Sportplatz
- Spiel- und Liegewiese
- Campingplatz
- Grillplatz
- Biogasanlage
- Photovoltaikanlage
- Windkraftanlage
- A10, P Offizielle Wanderwege/Pilgerweg

Schutzgebiete und geschützte Einzelobjekte

- Grenze nach Naturschutzrecht
- Naturschutzgebiet (NSG)
- Landschaftsschutzgebiet (LSG)
- FFH-Gebiet (FFH), Vogelschutzgebiet (VSG)
- Naturpark (NTP), Nationalpark (NP)
- Gesetzlich Geschütztes Biotop (BT)
- Gebiete mit Geschützten Landschaftsbestandteilen
- Naturdenkmal (ND) (Flächenobjekt, Punktobjekt)
- Schutzwürdiges Biotop, Biotopkatasterfläche (BK) *
- Biotop-Verbundfläche herausragender Bedeutung (VB) *
- Biotop-Verbundfläche von besonderer Bedeutung (VB) *
- WSG II Grenze nach Wasserrecht
- W I Wasserschutzgebiet Zone I, II, III (W I)
- Q Heilquellenschutzgebiet (Q)
- Ü Überschwemmungsgebiet (Ü)
- Grenze nach Denkmalschutzrecht
- KD Kulturdenkmal (KD)
- BD Bodendenkmal (BD)

* Dargestellt in der Karte 2 zum Landschaftsbericht

Entwurfskarte

Bezirksregierung Arnsberg
Dezernat 33
Ländliche Entwicklung, Bodenordnung

Flurbereinigung: **Breckerfeld-Kückelhausen**
Aktenzeichen: **33.03.30 – 6 19 12**

Karte zum Plan der gemeinschaftlichen und öffentlichen Anlagen gemäß § 41 Flurbereinigungsgesetz

Stand: Dezember 2023 Maßstab: 1 : 4.500 (DIN A0 Format)